


# Les Balcons de Cerdagne

## PLAN DE MASSE

REFERENCES CADASTRALES :  
Lieu-dit : ERMITATGE EST  
Section : A1  
Numéro : 141, 145 et 146

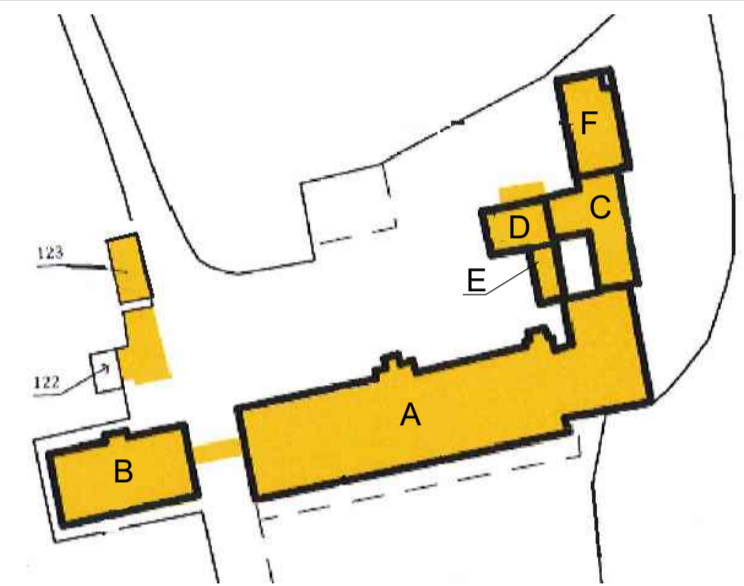

ECHELLE : 1 / 200

Numéro de dossier : 4762

Dressé le : 08.02.2021

Modifié le :

COORDONNEES : RGF 93 - CC 43

NIVELLEMENT : NGF

**S.E.L.A.R.L. GPO**  
Géomètres-Experts associées  
Florence COSTE - Noémie VANETTI

Bureau principal : ZA Camp Llarg - 66130 ILLE-SUR-TET  
Permanence : rue d'Agobert - 66210 Mont Louis  
Mail : gpo.geometre@gmail.com

