



PLAN MASSE GÉNÉRAL - projet

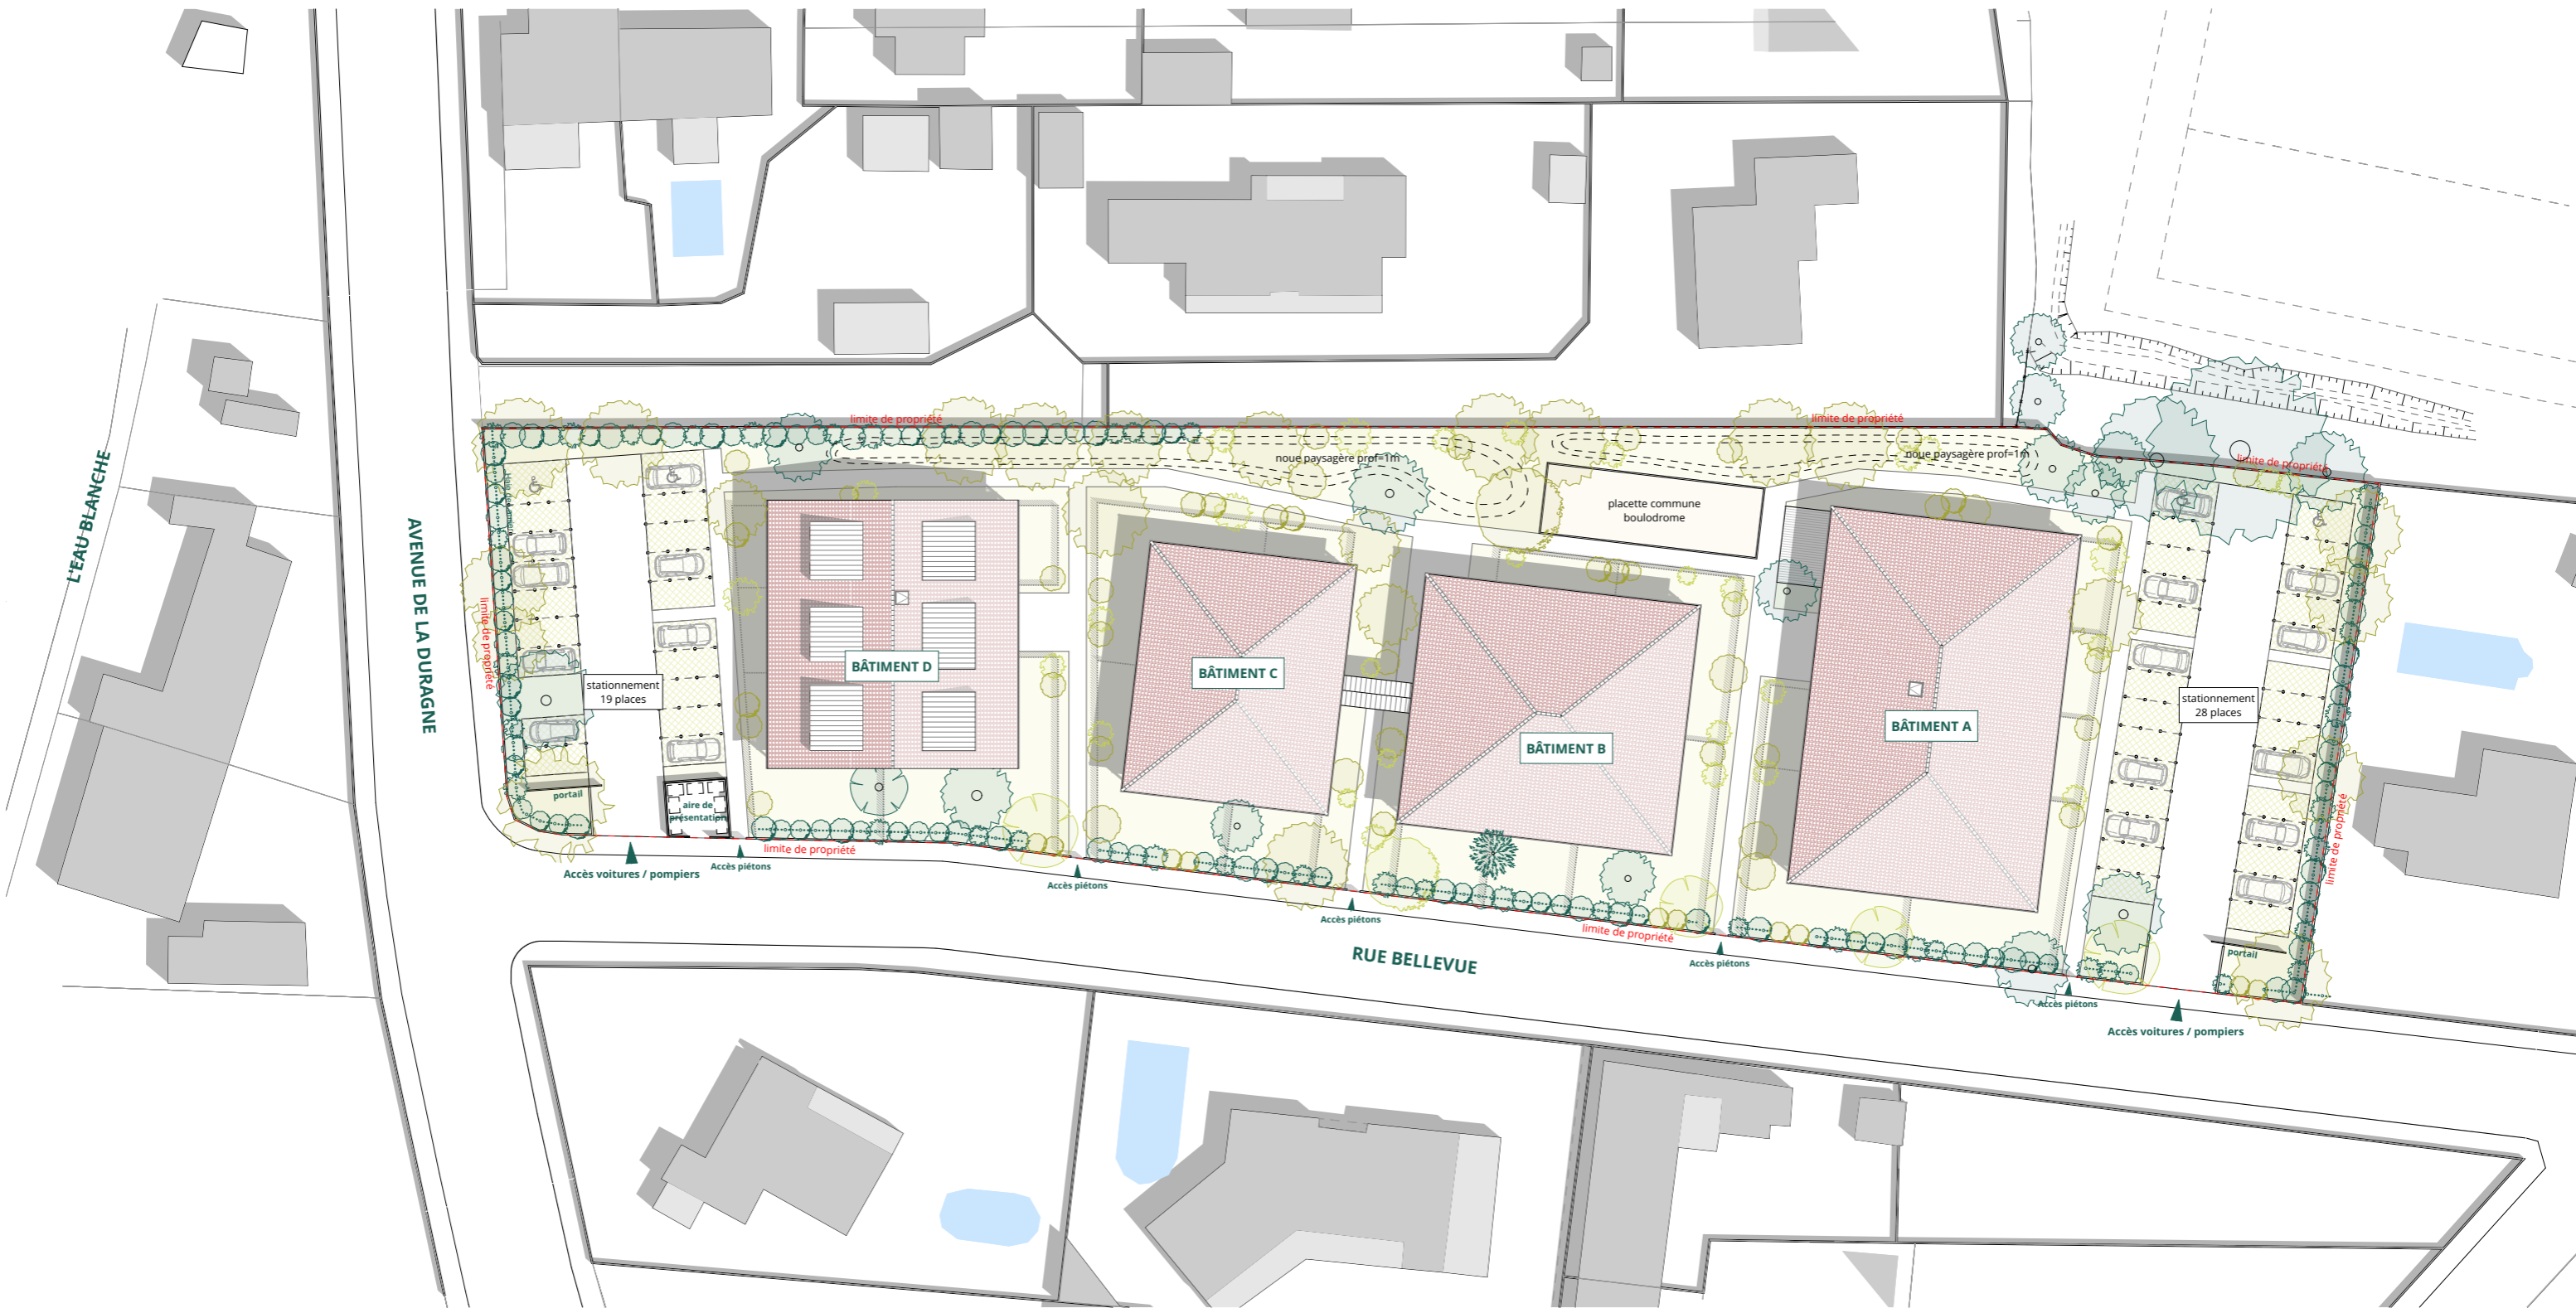

Plan masse général - échelle 1/500

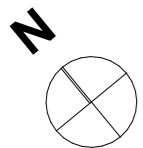

BELL
Construction neuve d'une
résidence seniors
1-11 rue Bellevue
33 850 Léognan

**Maître
d'œuvre**
**Cochet
Architectes**
05 56 44 62 39
26 place André Meunier
33 800 Bordeaux

**Maître
d'ouvrage**
AFC promotion
1 cours de Tournon
33 000 Bordeaux

APD
Plan masse général
1:500
Page : 23
lundi 4 décembre 2023

Ces plans ne peuvent en aucun cas
servir pour l'exécution des travaux