


ALEGRIA

Aussonne



GROUPEMENT 1
Villa 04
 Type : T4

PLAN DE REPÉRAGE

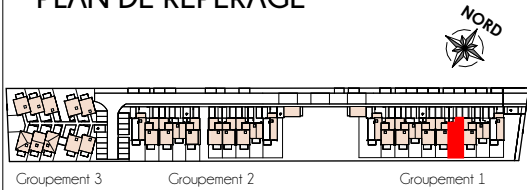

Groupe ment 3 Groupe ment 2 Groupe ment 1

Rez-de-chaussée

Entrée / Séjour / Cuisine	36.50 m ²
WC / Salle d'eau	4.20 m ²
Cellier	2.28 m ²

1er Etage

Chambre 1	10.27 m ²
Chambre 2	11.12 m ²
Chambre 3	12.27 m ²
Dégagement	3.12 m ²
Salle de bains	4.03 m ²
WC	1.07 m ²

TOTAL SURFACE HABITABLE 84.86 m²

Garage	13.54 m ²
Terrasse	7.77 m ²

TOTAL SURFACE ANNEXES 21.31 m²

Jardin environ 27 m²

Les surfaces des placards sont comprises dans les surfaces des pièces dans lesquelles ils sont situés.

échelle : 1:100





Empan Architectes



Susceptible de modifications pour des raisons techniques et/ou administratives. La surface habitable peut varier de 5% en fonction des techniques de construction choisies.

28-09-2023

Indice : 00

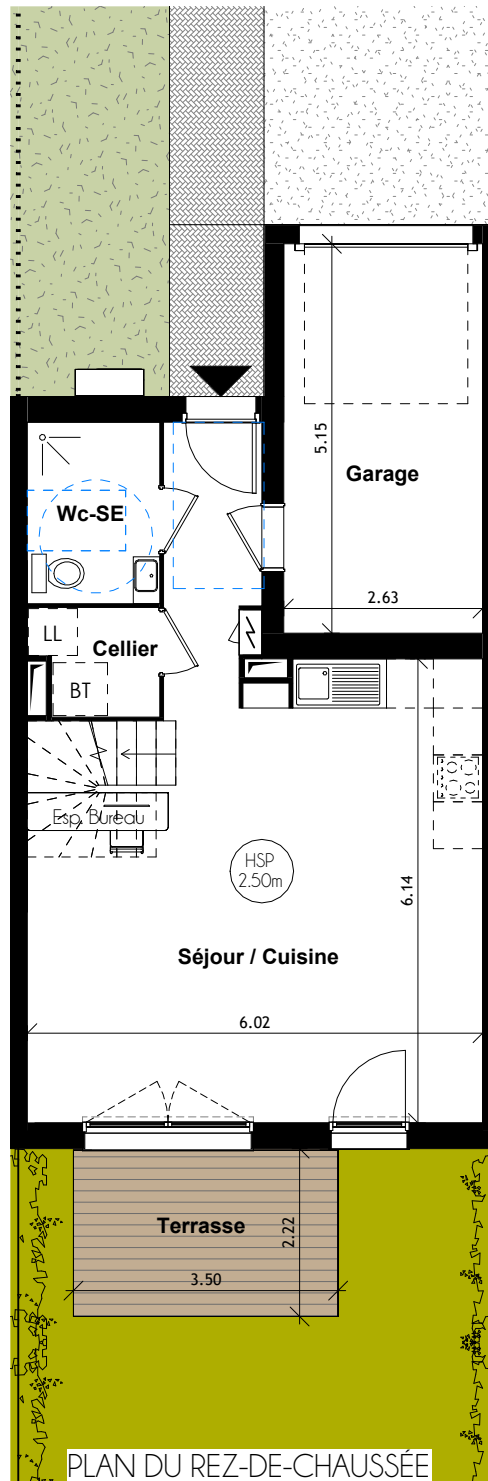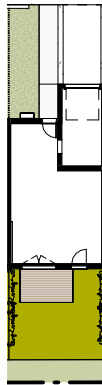

PLAN DU REZ-DE-CHAUSSÉE

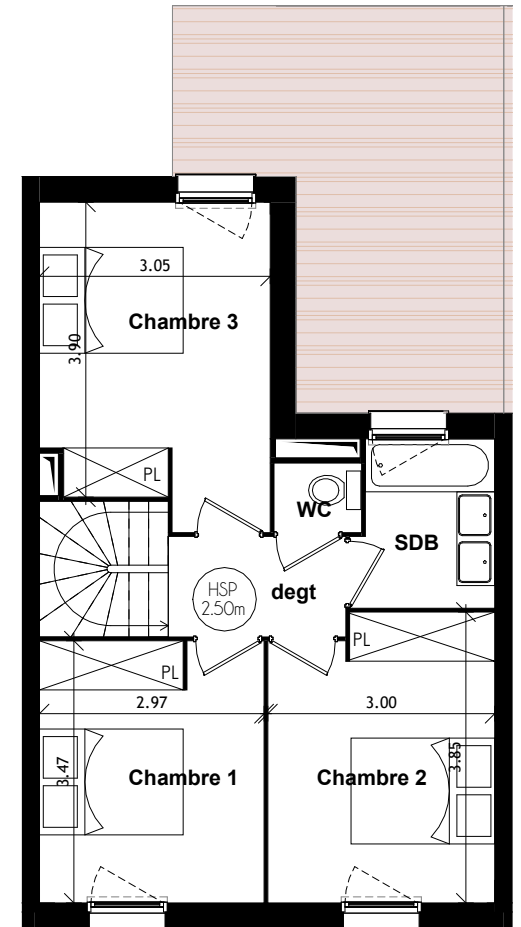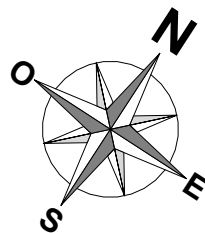

PLAN DU 1er ETAGE


ALEGRIÀ

Aussonne



GROUPEMENT 1
Villa 04
Type : T4

PLAN DE REPÉRAGE

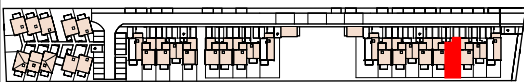

Groupement 3 Groupement 2 Groupement 1

Rez-de-chaussée

Entrée / Séjour / Cuisine	36.50 m ²
WC / Salle d'eau	4.20 m ²
Cellier	2.28 m ²

1er Etage

Chambre 1	10.27 m ²
Chambre 2	11.12 m ²
Chambre 3	12.27 m ²
Dégagement	3.12 m ²
Salle de bains	4.03 m ²
WC	1.07 m ²

TOTAL SURFACE HABITABLE 84.86 m²

Garage	13.54 m ²
Terrasse	7.77 m ²

TOTAL SURFACE ANNEXES 21.31 m²

Jardin environ 27 m²

Les surfaces des placards sont comprises dans les surfaces des pièces dans lesquelles ils sont situés.

échelle : 1:150




Empan Architectes


Susceptible de modifications pour des raisons techniques et/ou administratives. La surface habitable peut varier de 5% en fonction des techniques de construction choisies.

28-09-2023

Indice : 00

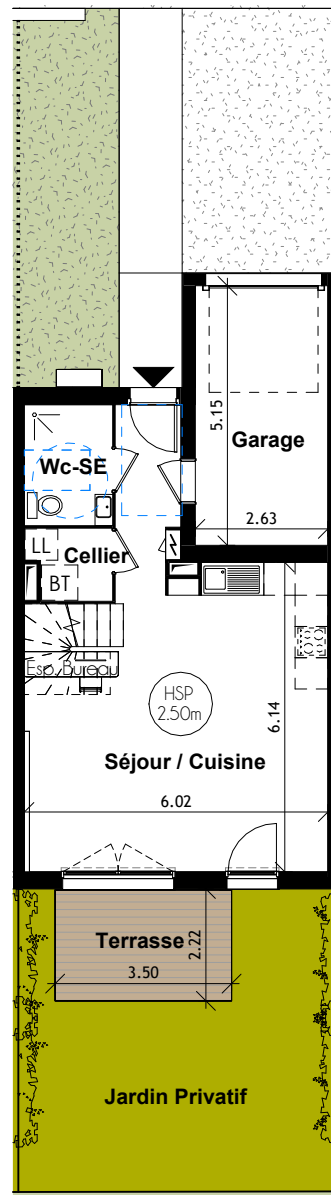

PLAN DU REZ-DE-CHAUSSÉE

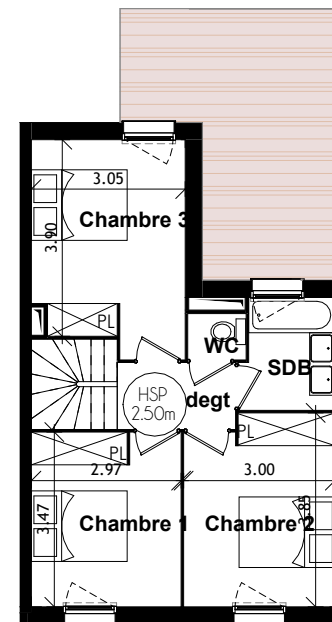

PLAN DU 1er ETAGE

