


ALEGRIÀ

Aussonne



GROUPEMENT 2
Villa 12
 Type : T3

PLAN DE REPÉRAGE

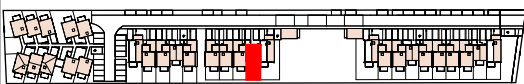

Groupement 3 Groupement 2 Groupement 1

Rez-de-chaussée

Entrée / Séjour / Cuisine	30.52 m ²
WC / Salle d'eau	3.82 m ²
Cellier	0.98 m ²

1er Etage

Chambre 1	12.42 m ²
Chambre 2	11.46 m ²
Salle de bains	5.15 m ²
WC	1.30 m ²
Rangement	1.79 m ²
Dégagement	2.60 m ²

TOTAL SURFACE HABITABLE 70.04 m²

Terrasse 7.83 m²

TOTAL SURFACE ANNEXES 7.83 m²

Jardin environ 42 m²

Les surfaces des placards sont comprises dans les surfaces des pièces dans lesquelles ils sont situés.

échelle : 1:100




Empan Architectes




Susceptible de modifications pour des raisons techniques et/ou administratives. La surface habitable peut varier de 5% en fonction des techniques de construction choisies.

28-09-2023

Indice : 00

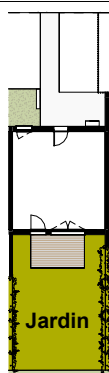

Jardin

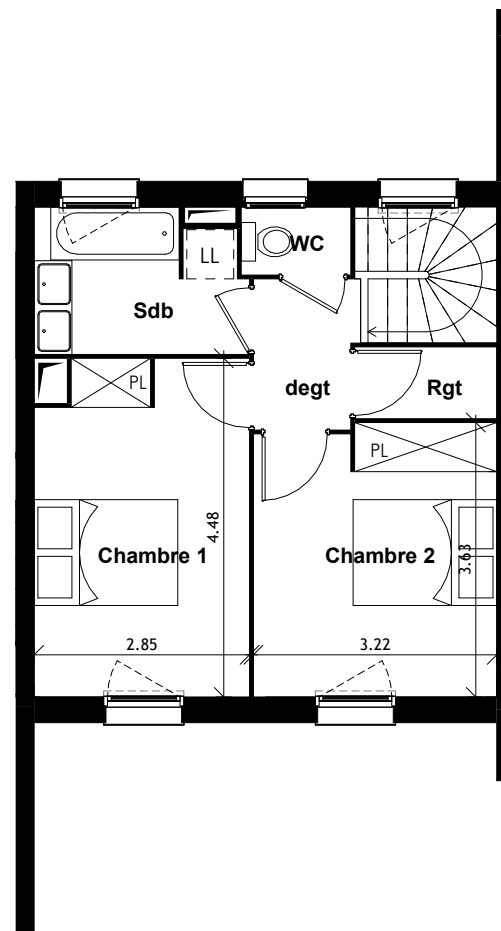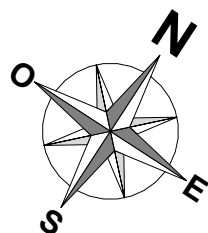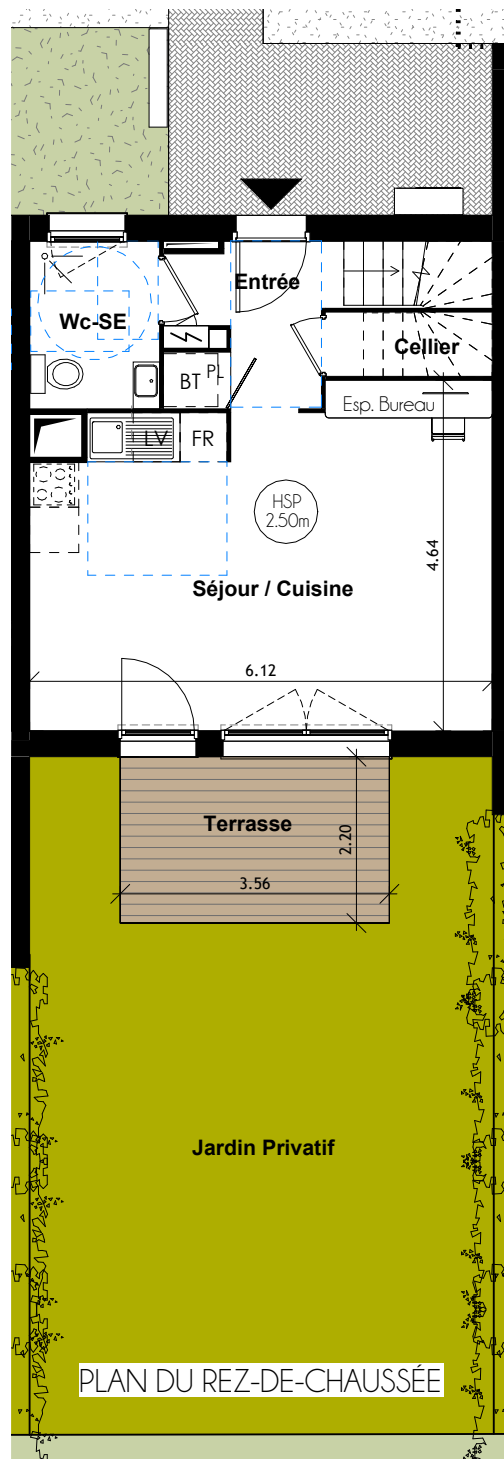


ALEGRIA

Aussonne



GROUPEMENT 2
Villa 12
 Type : T3

PLAN DE REPÉRAGE

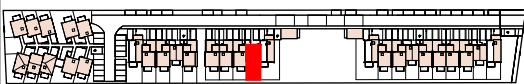

Groupement 3 Groupement 2 Groupement 1

Rez-de-chaussée

Entrée / Séjour / Cuisine	30.52 m ²
WC / Salle d'eau	3.82 m ²
Cellier	0.98 m ²

1er Etage

Chambre 1	12.42 m ²
Chambre 2	11.46 m ²
Salle de bains	5.15 m ²
WC	1.30 m ²
Rangement	1.79 m ²
Dégagement	2.60 m ²

TOTAL SURFACE HABITABLE 70.04 m²

Terrasse 7.83 m²

TOTAL SURFACE ANNEXES 7.83 m²

Jardin environ 42 m²

Les surfaces des placards sont comprises dans les surfaces des pièces dans lesquelles ils sont situés.

échelle : 1:150




Empan Architectes


Susceptible de modifications pour des raisons techniques et/ou administratives. La surface habitable peut varier de 5% en fonction des techniques de construction choisies.

28-09-2023

Indice : 00

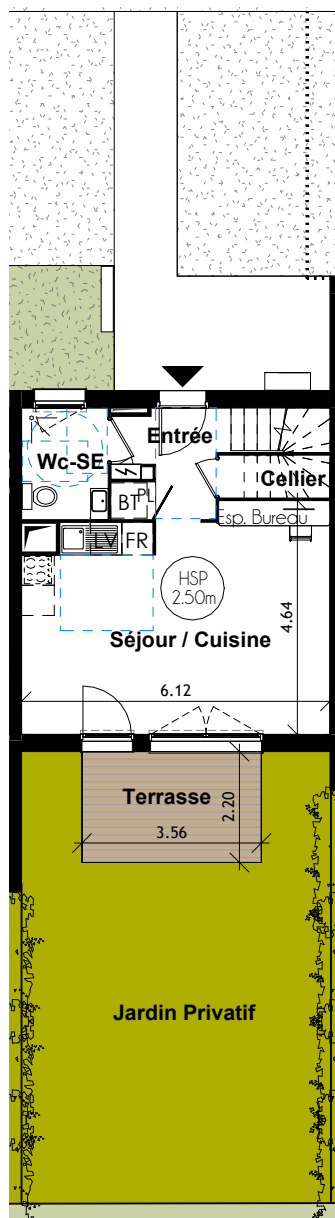

PLAN DU REZ-DE-CHAUSSÉE

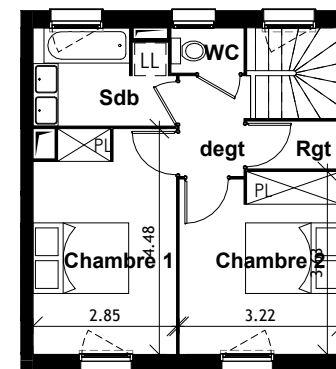

PLAN DU 1er ETAGE

