




carré
saphir

QUAND L'HABITAT SE FAIT ÉCRIN




SYNOPTIQUE
PLAN MASSE

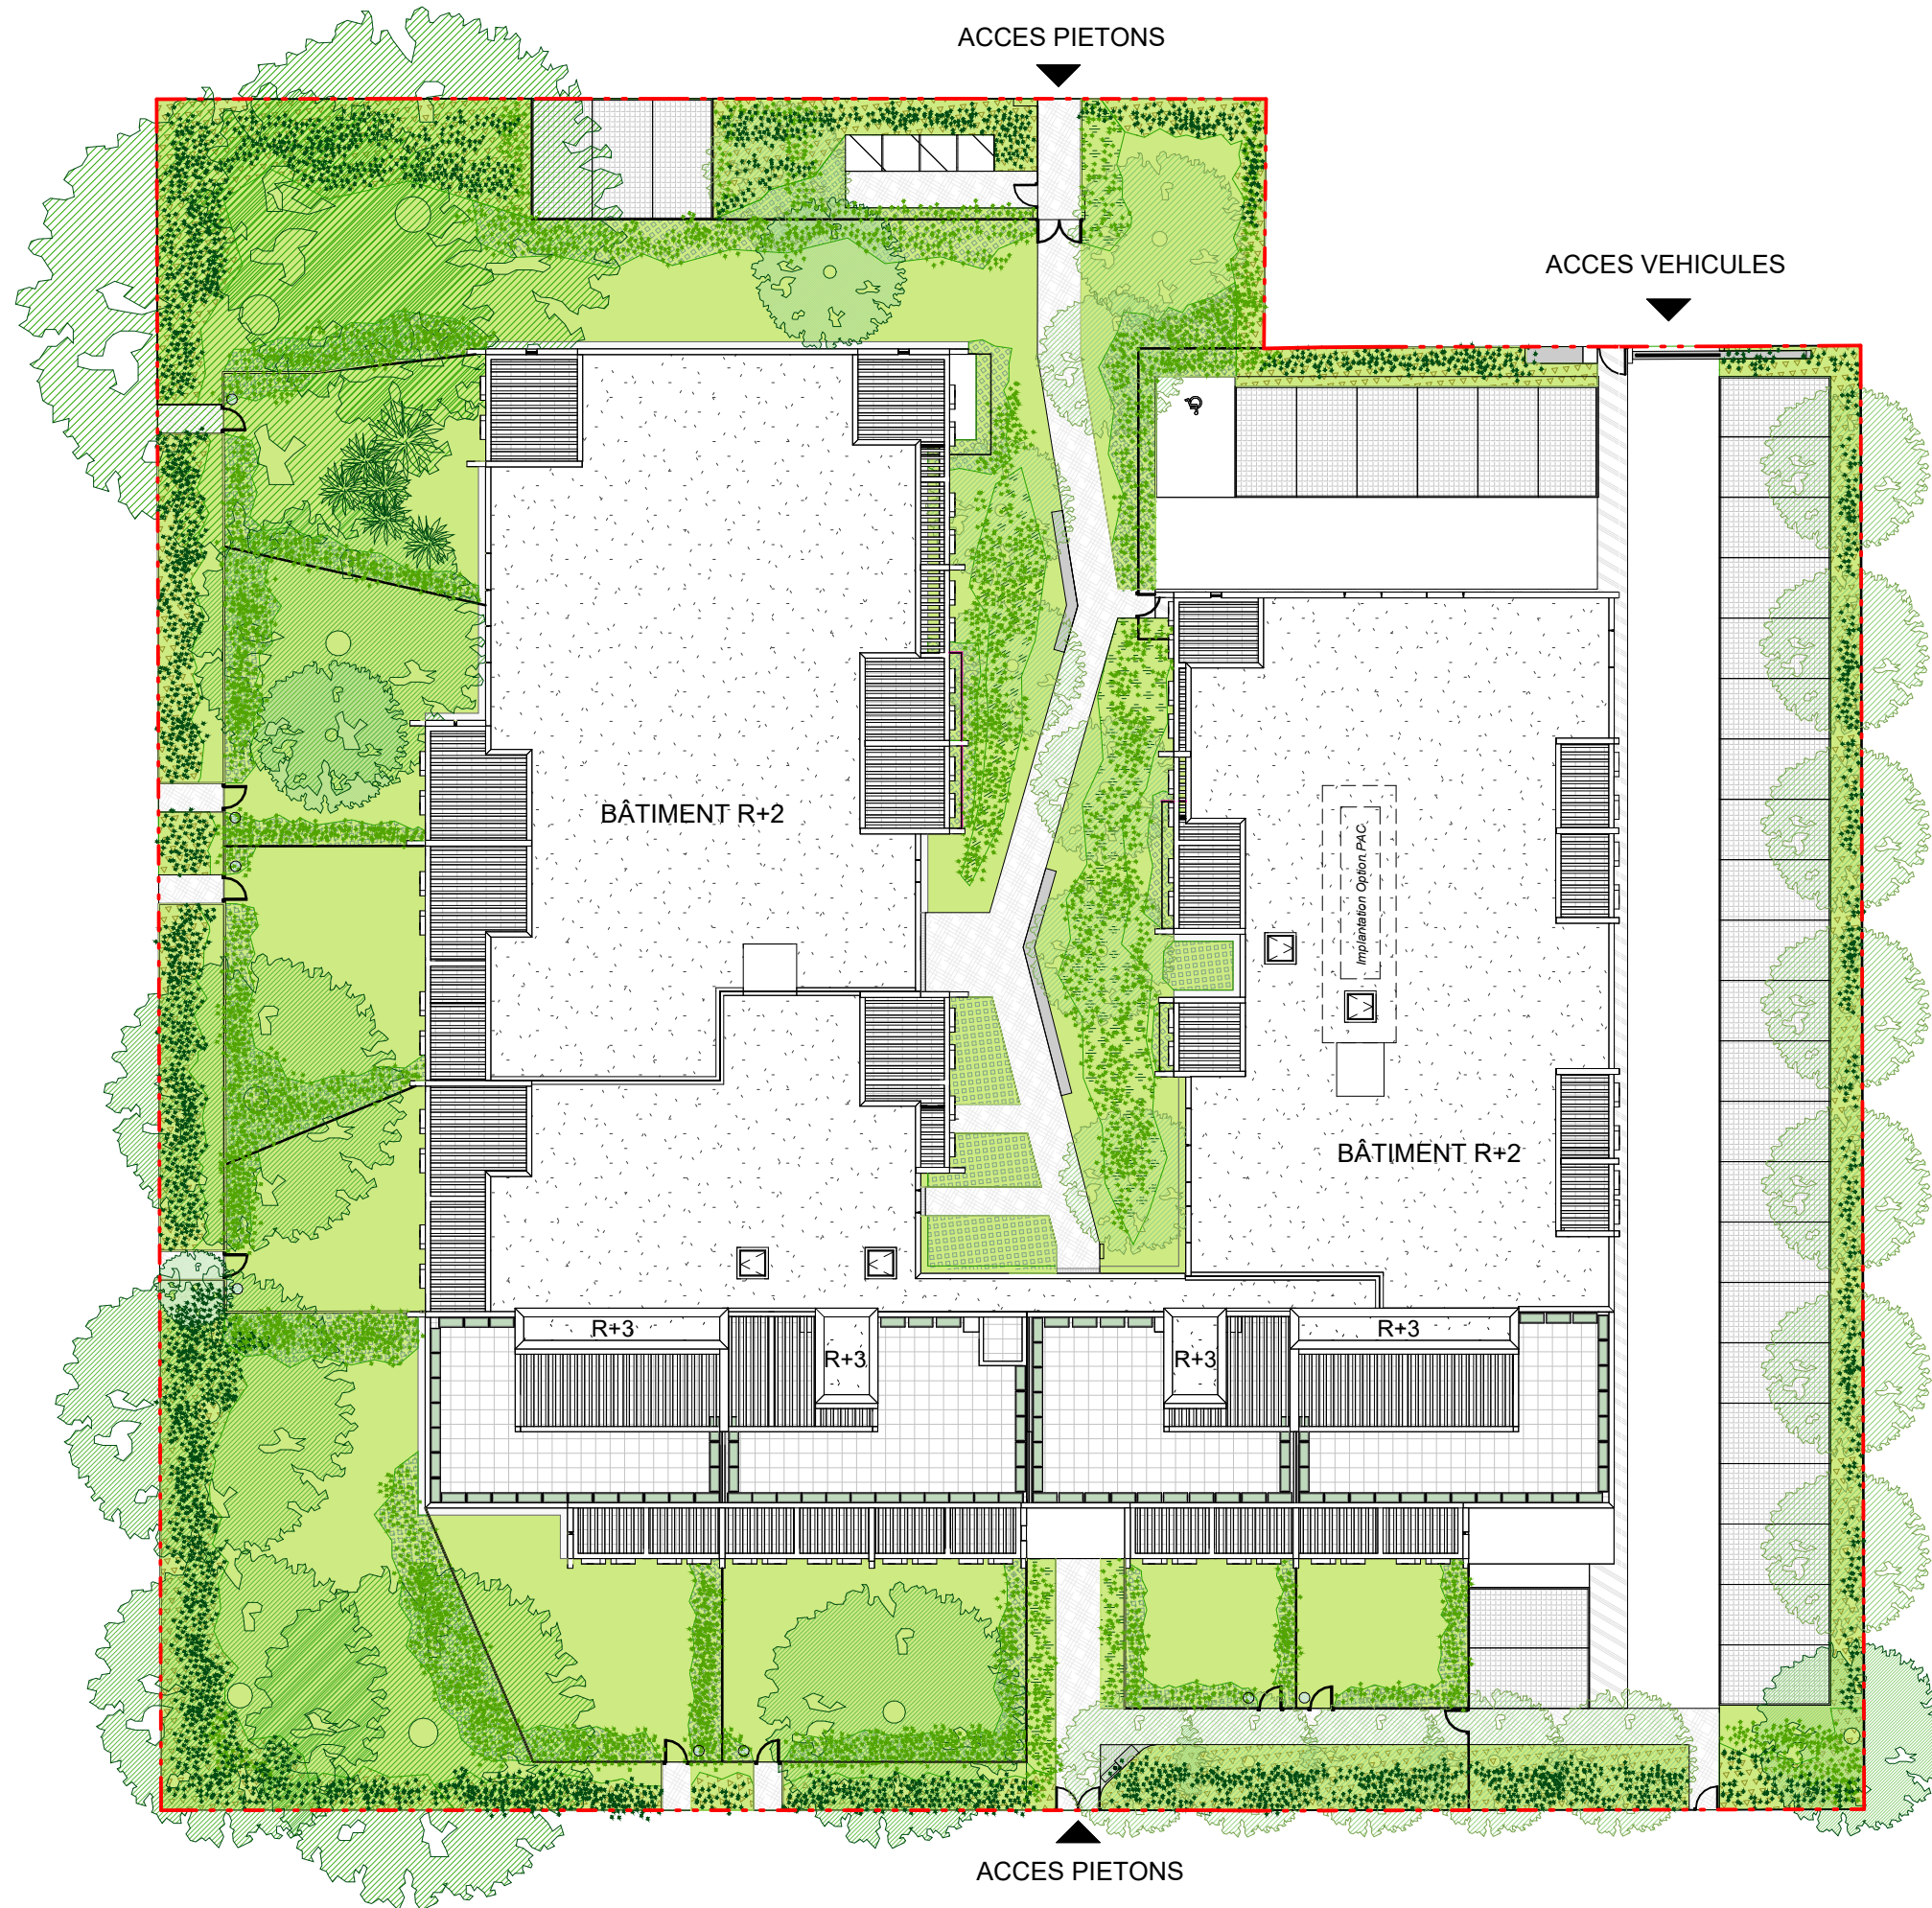

Note : Des modifications sont susceptibles d'être apportées à ce plan en fonction des nécessités techniques de la réalisation, tant en ce qui concerne les dimensions libres que les équipements. Les surfaces indiquées sont approximatives, les retombées, soffites, faux-plafonds, canalisations sont figurés à titre indicatifs. La surface habitable des placards est incluse dans celle de la pièce.

Echelle graphique : 0 2 5

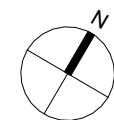

24/11/2023

Ind : C

Echelle : 1/300




carré
saphir

QUAND L'HABITAT SE FAIT ÉCRIN




SYNOPTIQUE RDC - Accession

Légende :

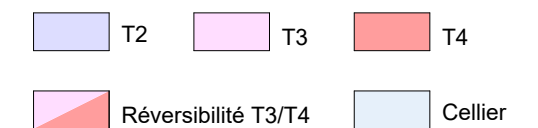

Note : Des modifications sont susceptibles d'être apportées à ce plan en fonction des nécessités techniques de la réalisation, tant en ce qui concerne les dimensions libres que les équipements. Les surfaces indiquées sont approximatives, les retombées, soffites, faux-plafonds, canalisations sont figurés à titre indicatifs. La surface habitable des placards est incluse dans celle de la pièce.

Echelle graphique : 0 2 5

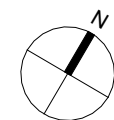

24/11/2023

Ind : C

Echelle : 1/300




carré
saphir


QUAND L'HABITAT SE FAIT ÉCRIN



SYNOPTIQUE
R+1 - Accession

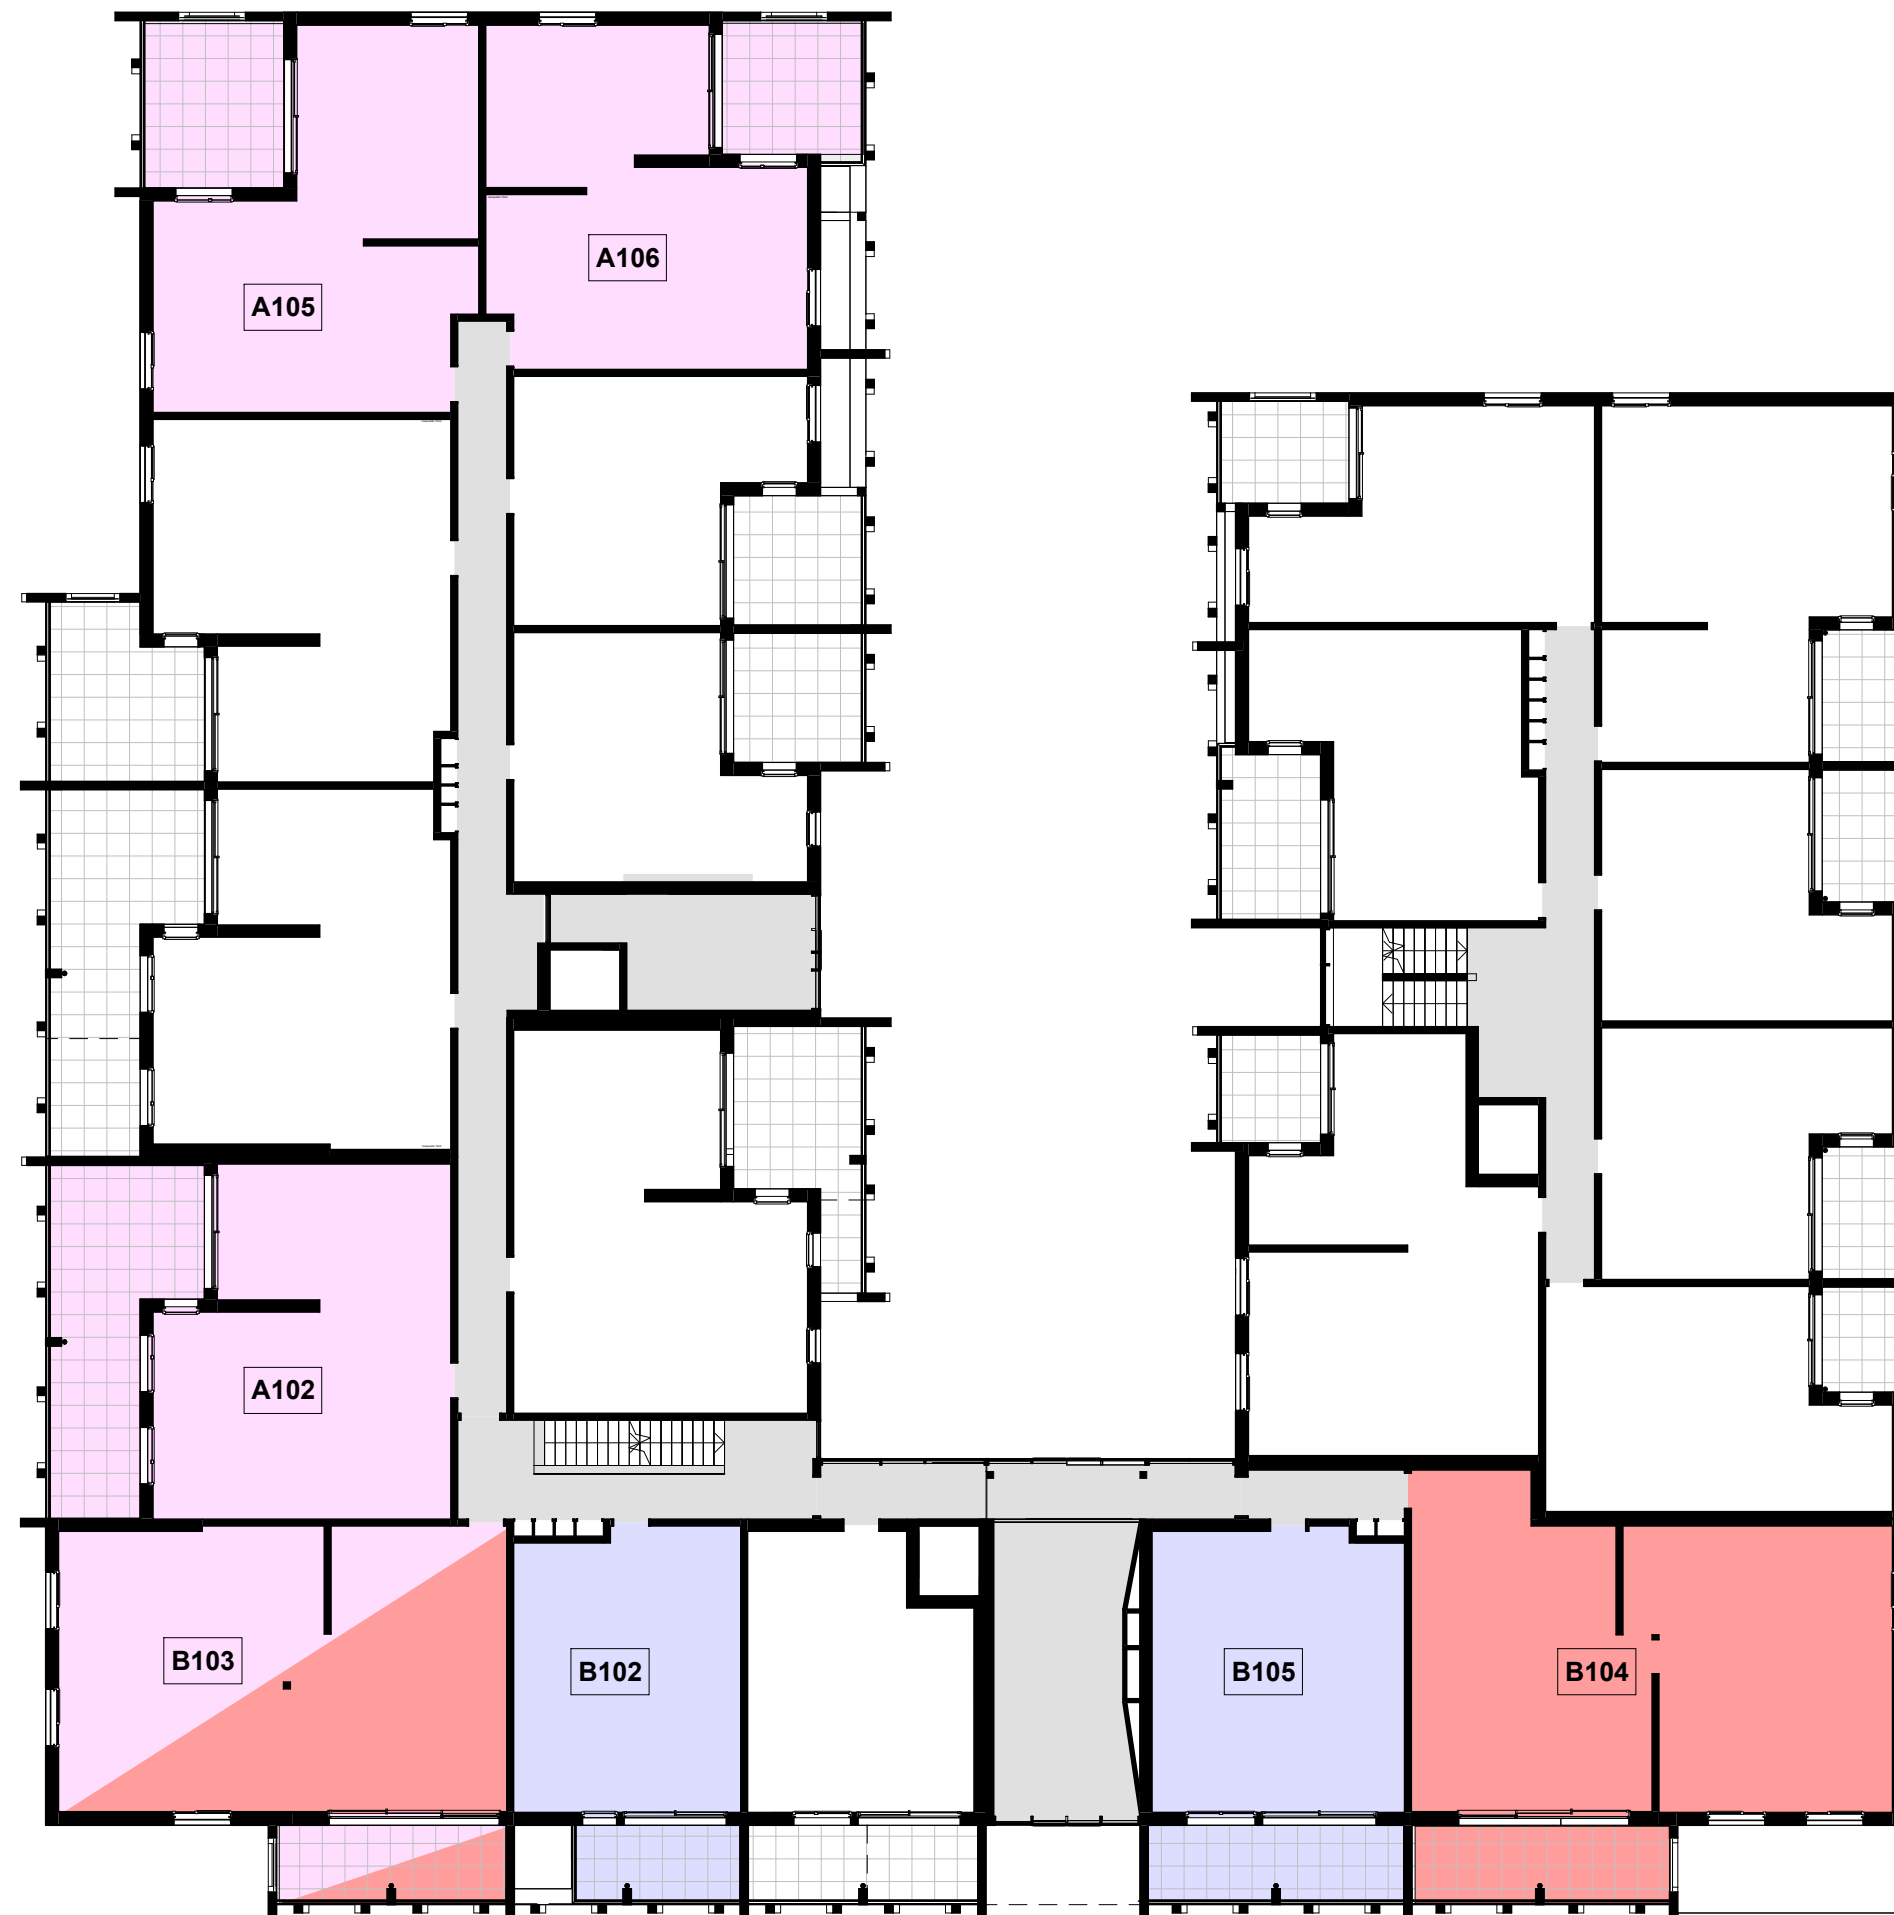


Légende :

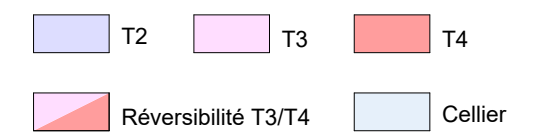

Note : Des modifications sont susceptibles d'être apportées à ce plan en fonction des nécessités techniques de la réalisation, tant en ce qui concerne les dimensions libres que les équipements. Les surfaces indiquées sont approximatives, les retombées, soffites, faux-plafonds, canalisations sont figurés à titre indicatifs. La surface habitable des placards est incluse dans celle de la pièce.

Echelle graphique : 0 1 2 3 4 5

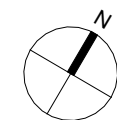

24/11/2023

Ind : C

Echelle : 1/300



carré
saphir


QUAND L'HABITAT SE FAIT ÉCRIN



SYNOPTIQUE
R+2 - Accession



Légende :

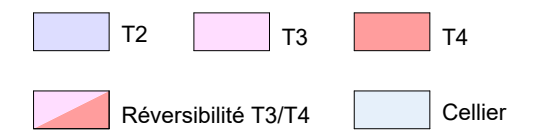


24/11/2023

Ind : C

Echelle : 1/300

Note : Des modifications sont susceptibles d'être apportées à ce plan en fonction des nécessités techniques de la réalisation, tant en ce qui concerne les dimensions libres que les équipements. Les surfaces indiquées sont approximatives, les retombées, soffites, faux-plafonds, canalisations sont figurés à titre indicatifs. La surface habitable des placards est incluse dans celle de la pièce.

Echelle graphique : 0 1 2 3 4 5

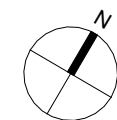



carré
saphir



QUAND L'HABITAT SE FAIT ÉCRIN



SYNOPTIQUE
SOLARIUM - Acc.



Légende :

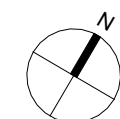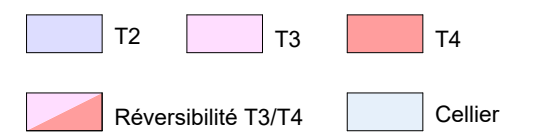

24/11/2023

Ind : C

Echelle : 1/300

Note : Des modifications sont susceptibles d'être apportées à ce plan en fonction des nécessités techniques de la réalisation, tant en ce qui concerne les dimensions libres que les équipements. Les surfaces indiquées sont approximatives, les retombées, soffites, faux-plafonds, canalisations sont figurés à titre indicatifs. La surface habitable des placards est incluse dans celle de la pièce.

Echelle graphique : 0 1 2 3 4 5