


— Domaine —
Palomino
461 Route du Médoc, 33520 BRUGES

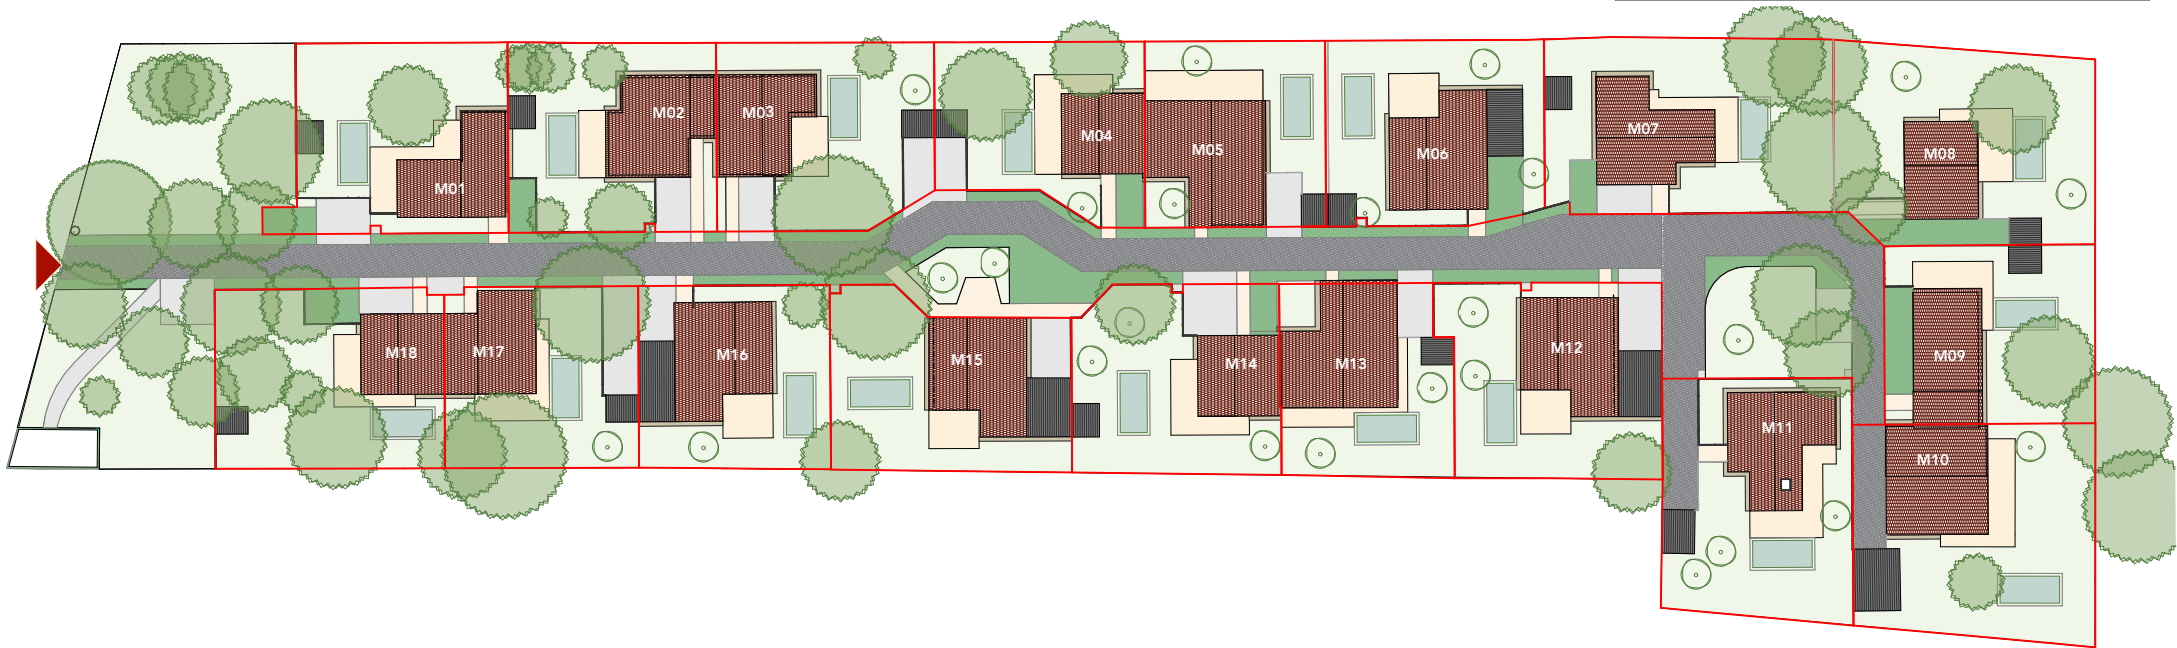

PLAN DE MASSE



Maître d'ouvrage

NACARAT

Réalisation

Architecte

URB1N
AGENCES D'ARCHITECTURE

Echelle : 1:700

02/02/2023

Indice : 3

NOTA : Des modifications sont susceptibles d'être apportées en fonction des impératifs d'ordre technique, administratif ou normatif. Les surfaces indiquées sont approximative. Les retombées, soffites, faux-plafond, canalisations ainsi que l'emplacement des équipements sont figurés à titre indicatif. Les éléments de mobiliers sont présentés à titre indicatif et ne correspondent à aucun engagement contractuel.