




NEXITY IR
Programmes
Pays-Basque
 40 chemin de Sabalce
 64100 BAYONNE



Résidence 'Vert Marin' 1740 avenue des Lacs
 40660 MOLIETS-ET-MAA



Plan de MASSE

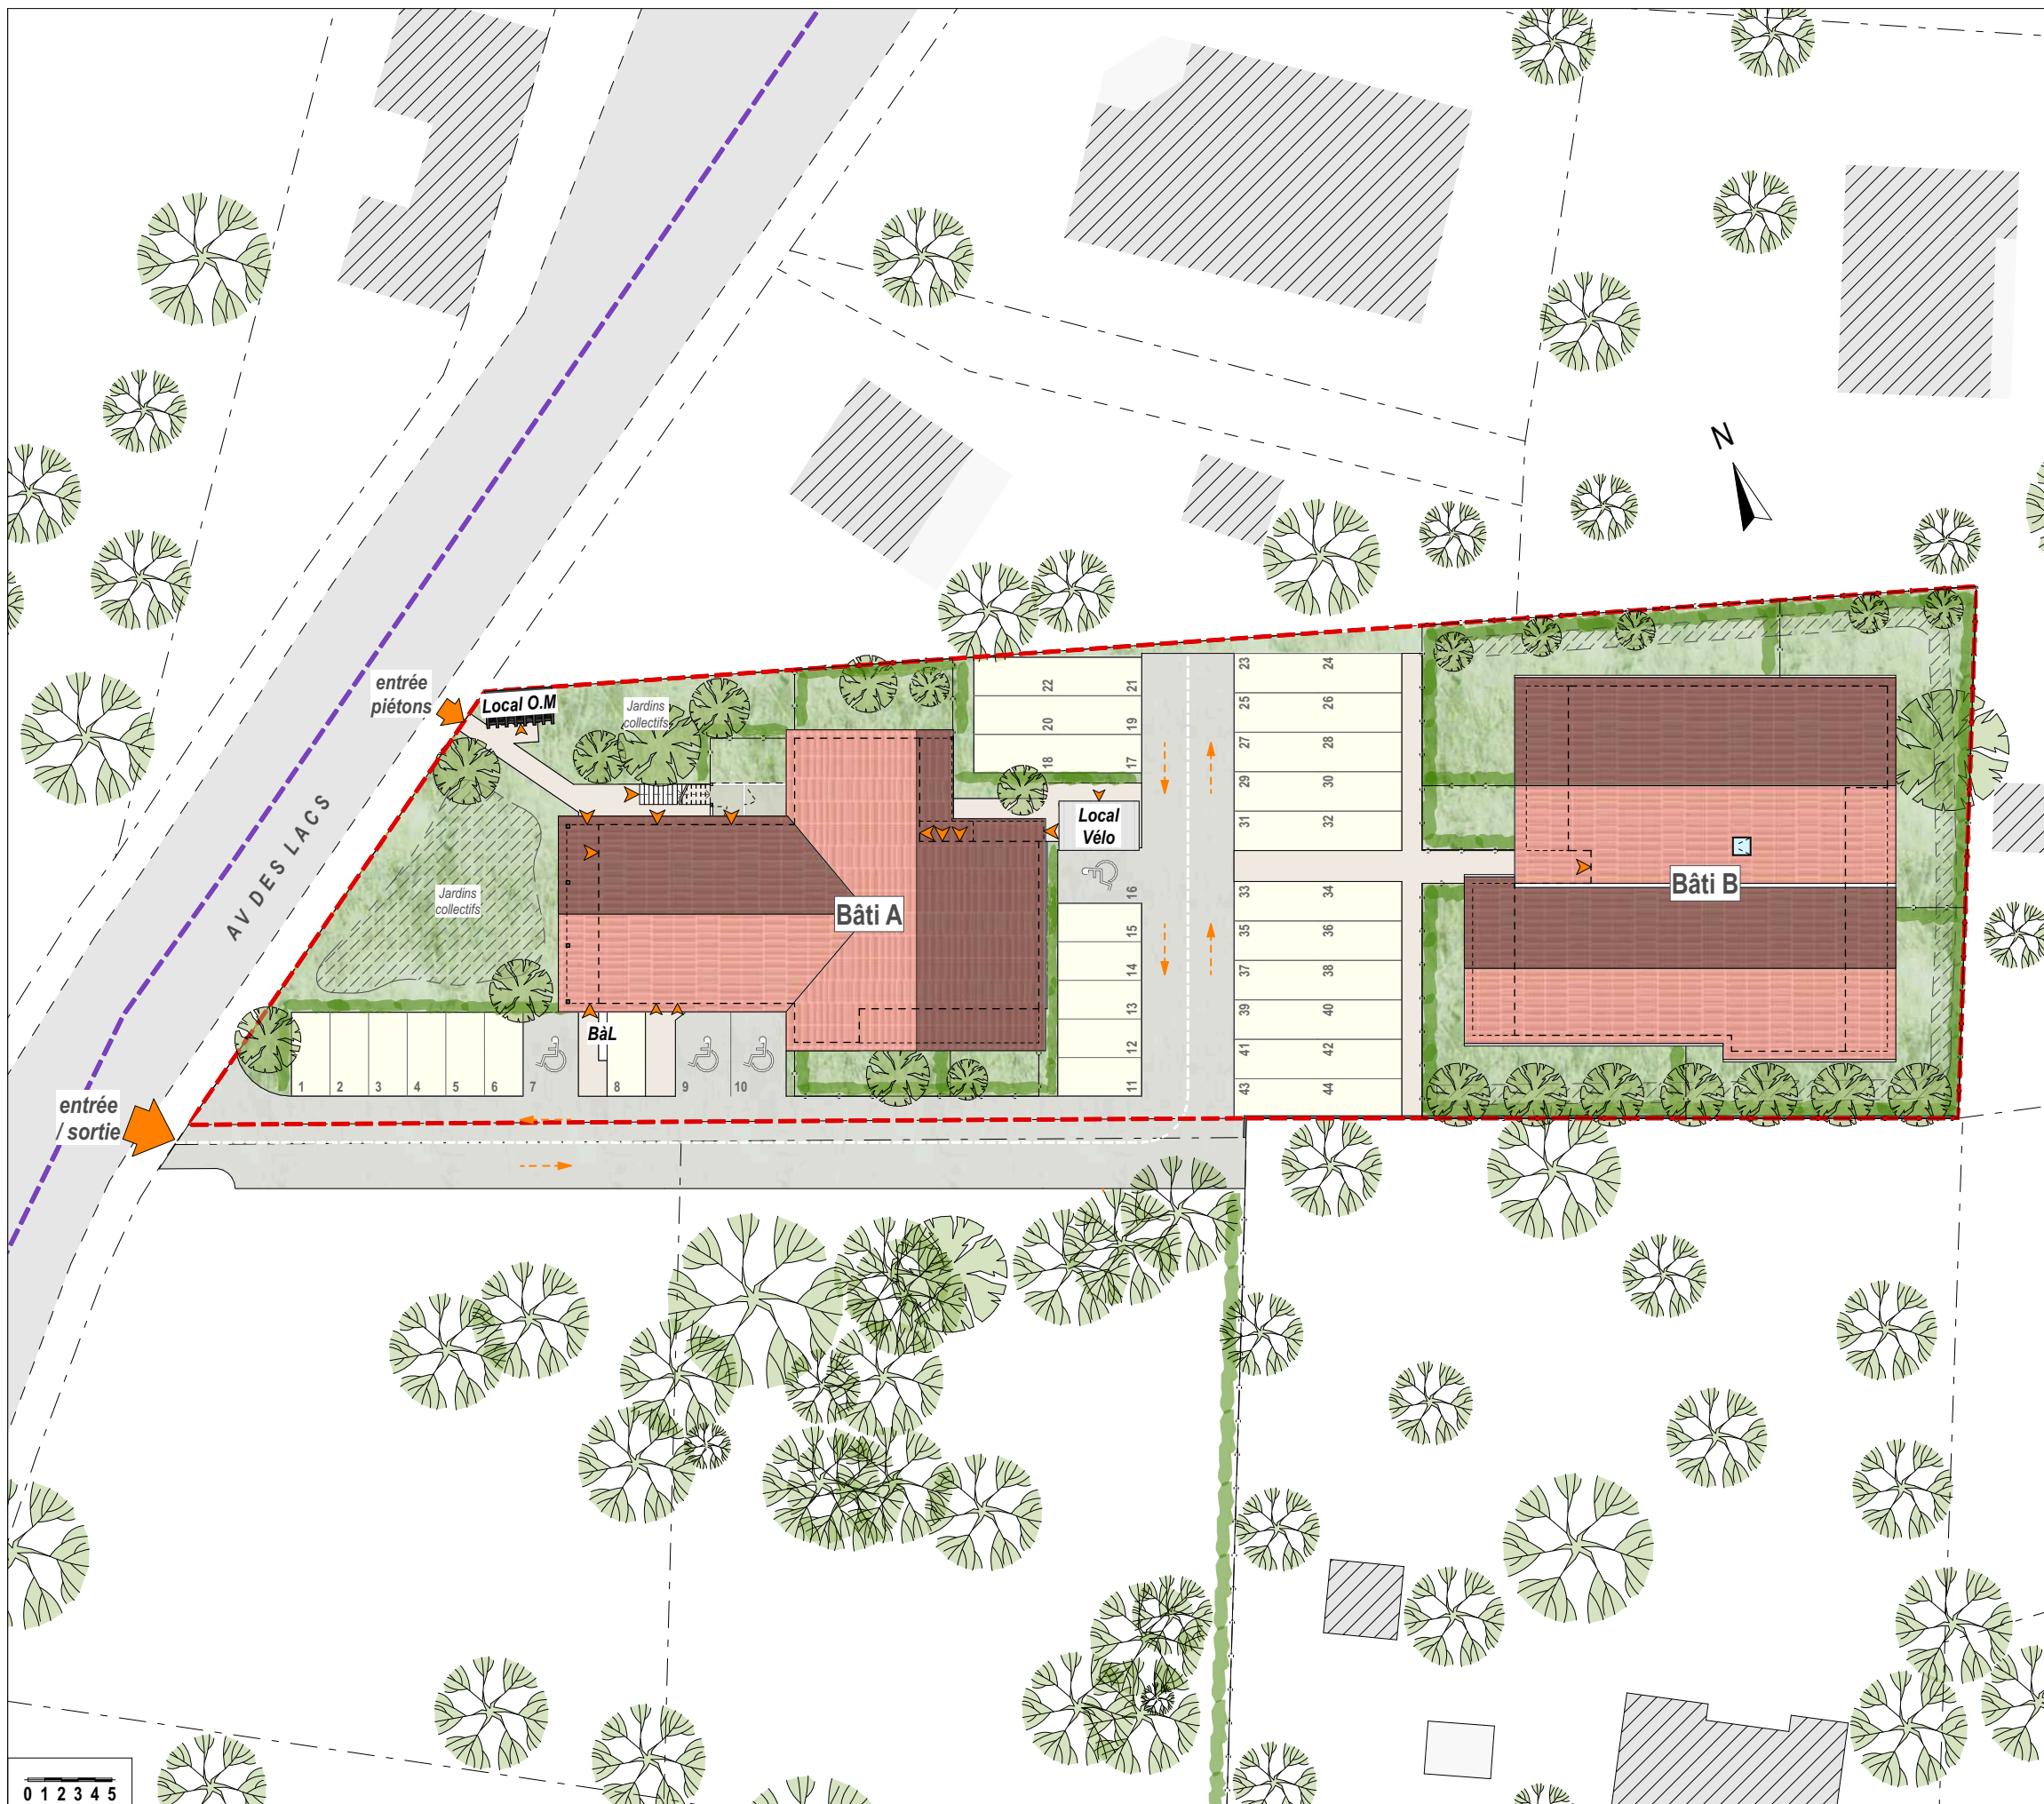

0 1 2 3 4 5

NOTA:
 Des modifications sont susceptibles d'être apportées à ce plan en fonction des impératifs techniques de toute nature et des tolérances d'exécution
 Les surfaces et cotes indiquées sont approximatives Les retombées, faux-plafonds, soffites, gaines ainsi que l'ensemble des équipements s'ils sont figurés, le sont à titre indicatif
 Les logements ne peuvent faire l'objet d'aucune modification qui aurait pour conséquence de les rendre non-conformes aux réglementations en vigueur et notamment la réglementation d'accessibilité aux PM R Le mobilier n'est pas fourni Les équipements fournis sont décrits dans la notice

Résidence 'Vert Marin'
PLAN DE MASSE

échelle :
1:400

N : 19/12/2023



30/02 HOSSEGOR
 541 bd de la Dune 40150 - HOSSEGOR
 Tel: 06 83 64 29 00
 contact@30-02.fr www.30-02.fr