


ALEGRIA

Aussonne



GROUPEMENT 3
Villa 22
 Type : T3

PLAN DE REPÉRAGE

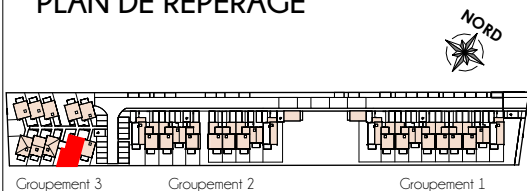

Groupement 3 Groupement 2 Groupement 1

Rez-de-chaussée

Entrée / Séjour / Cuisine	28.51 m ²
WC / Salle d'eau	4.11 m ²
Cellier	0.82 m ²

1er Etage

Chambre 1	10.89 m ²
Chambre 2	11.29 m ²
Bains	4.76 m ²
WC	1.17 m ²
Rangement	1.49 m ²
Dégagement	2.98 m ²

TOTAL SURFACE HABITABLE 66.02 m²

Terrasse 7.70 m²

TOTAL SURFACE ANNEXES 7.70 m²

Jardin environ 50 m²

Les surfaces des placards sont comprises dans les surfaces des pièces dans lesquelles ils sont situés.

échelle : 1:100





Empan Architectes


Susceptible de modifications pour des raisons techniques et/ou administratives. La surface habitable peut varier de 5% en fonction des techniques de construction choisies.

28-09-2023


Indice : 00

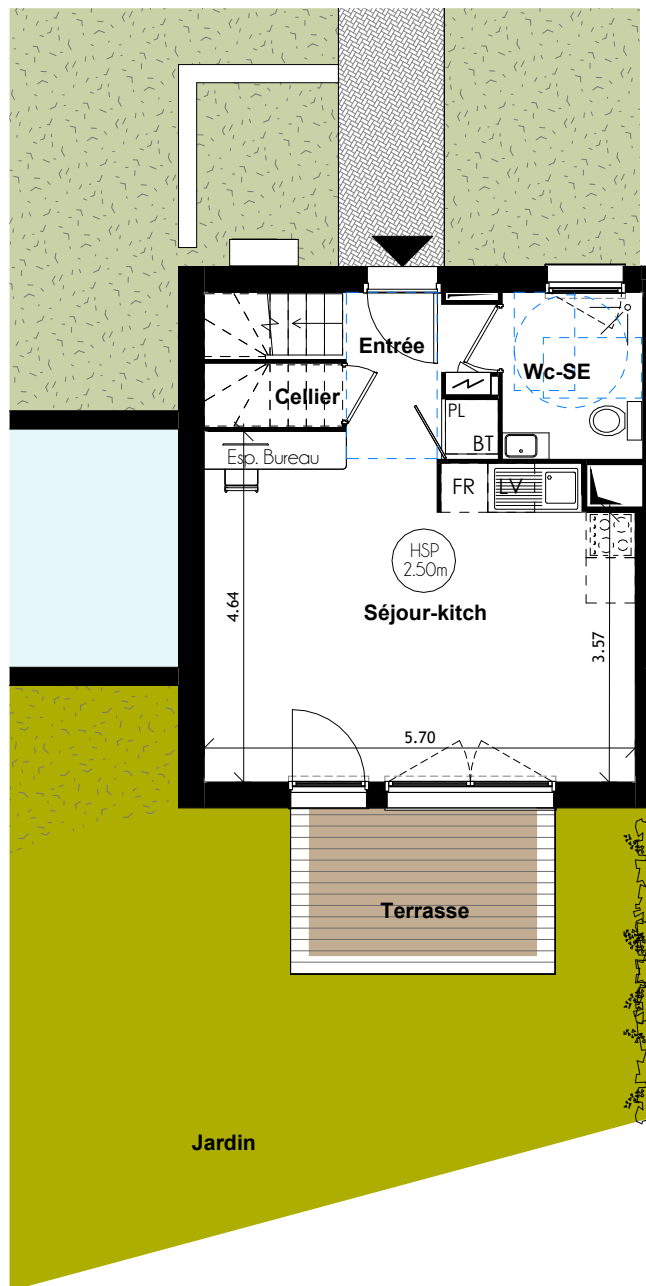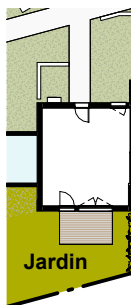

PLAN DU REZ-DE-CHAUSSÉE

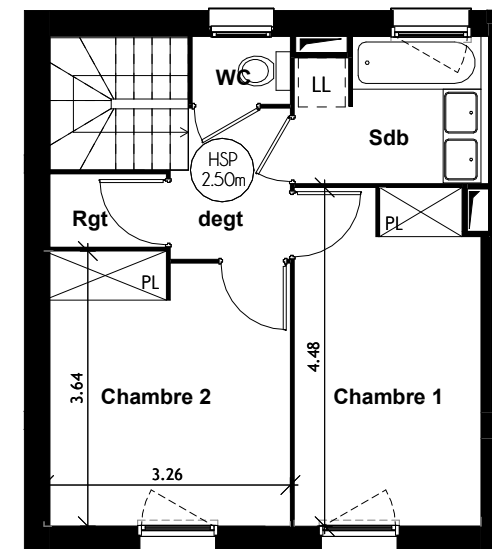

PLAN DU 1er ETAGE

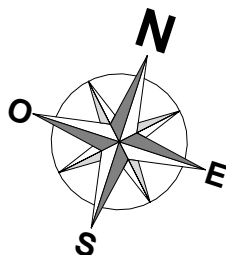

ALEGRIÀ

Aussonne



GROUPEMENT 3
Villa 22
 Type : T3

PLAN DE REPÉRAGE



Groupement 3 Groupement 2 Groupement 1

Rez-de-chaussée

Entrée / Séjour / Cuisine	28.51 m ²
WC / Salle d'eau	4.11 m ²
Cellier	0.82 m ²

1er Etage

Chambre 1	10.89 m ²
Chambre 2	11.29 m ²
Bains	4.76 m ²
WC	1.17 m ²
Rangement	1.49 m ²
Dégagement	2.98 m ²

TOTAL SURFACE HABITABLE 66.02 m²


Terrasse 7.70 m²

TOTAL SURFACE ANNEXES 7.70 m²

Jardin environ 50 m²

Les surfaces des placards sont comprises dans les surfaces des pièces dans lesquelles ils sont situés.

échelle : 1:150

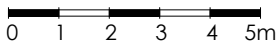


Empan Architectes


Susceptible de modifications pour des raisons techniques et/ou administratives. La surface habitable peut varier de 5% en fonction des techniques de construction choisies.

28-09-2023

Indice : 00

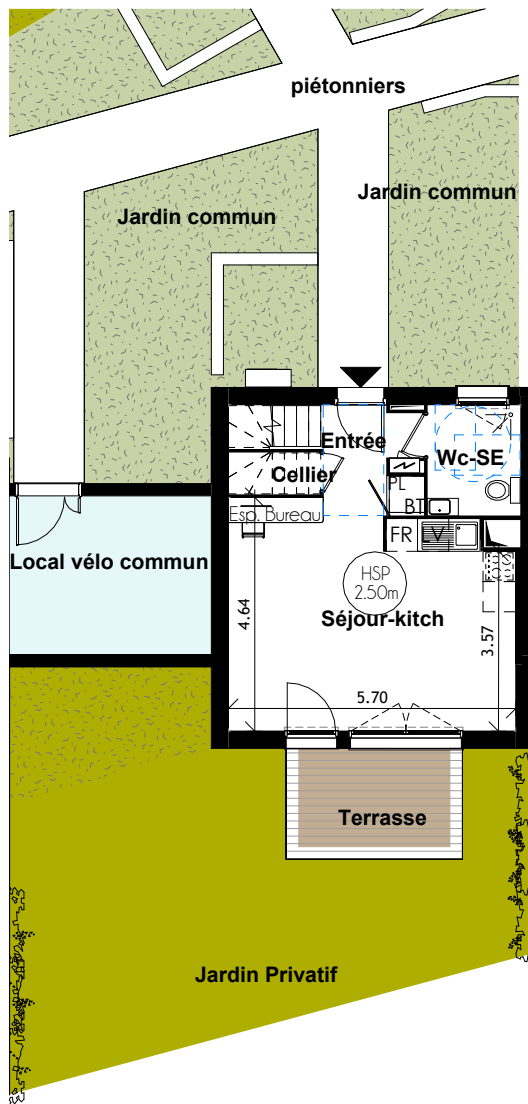

PLAN DU REZ-DE-CHAUSSÉE

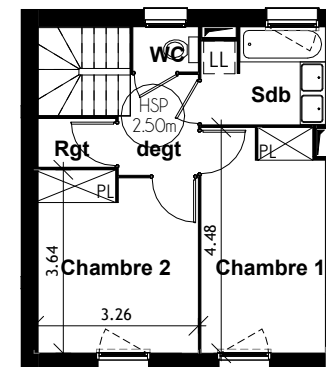

PLAN DU 1er ETAGE

