
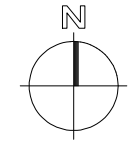
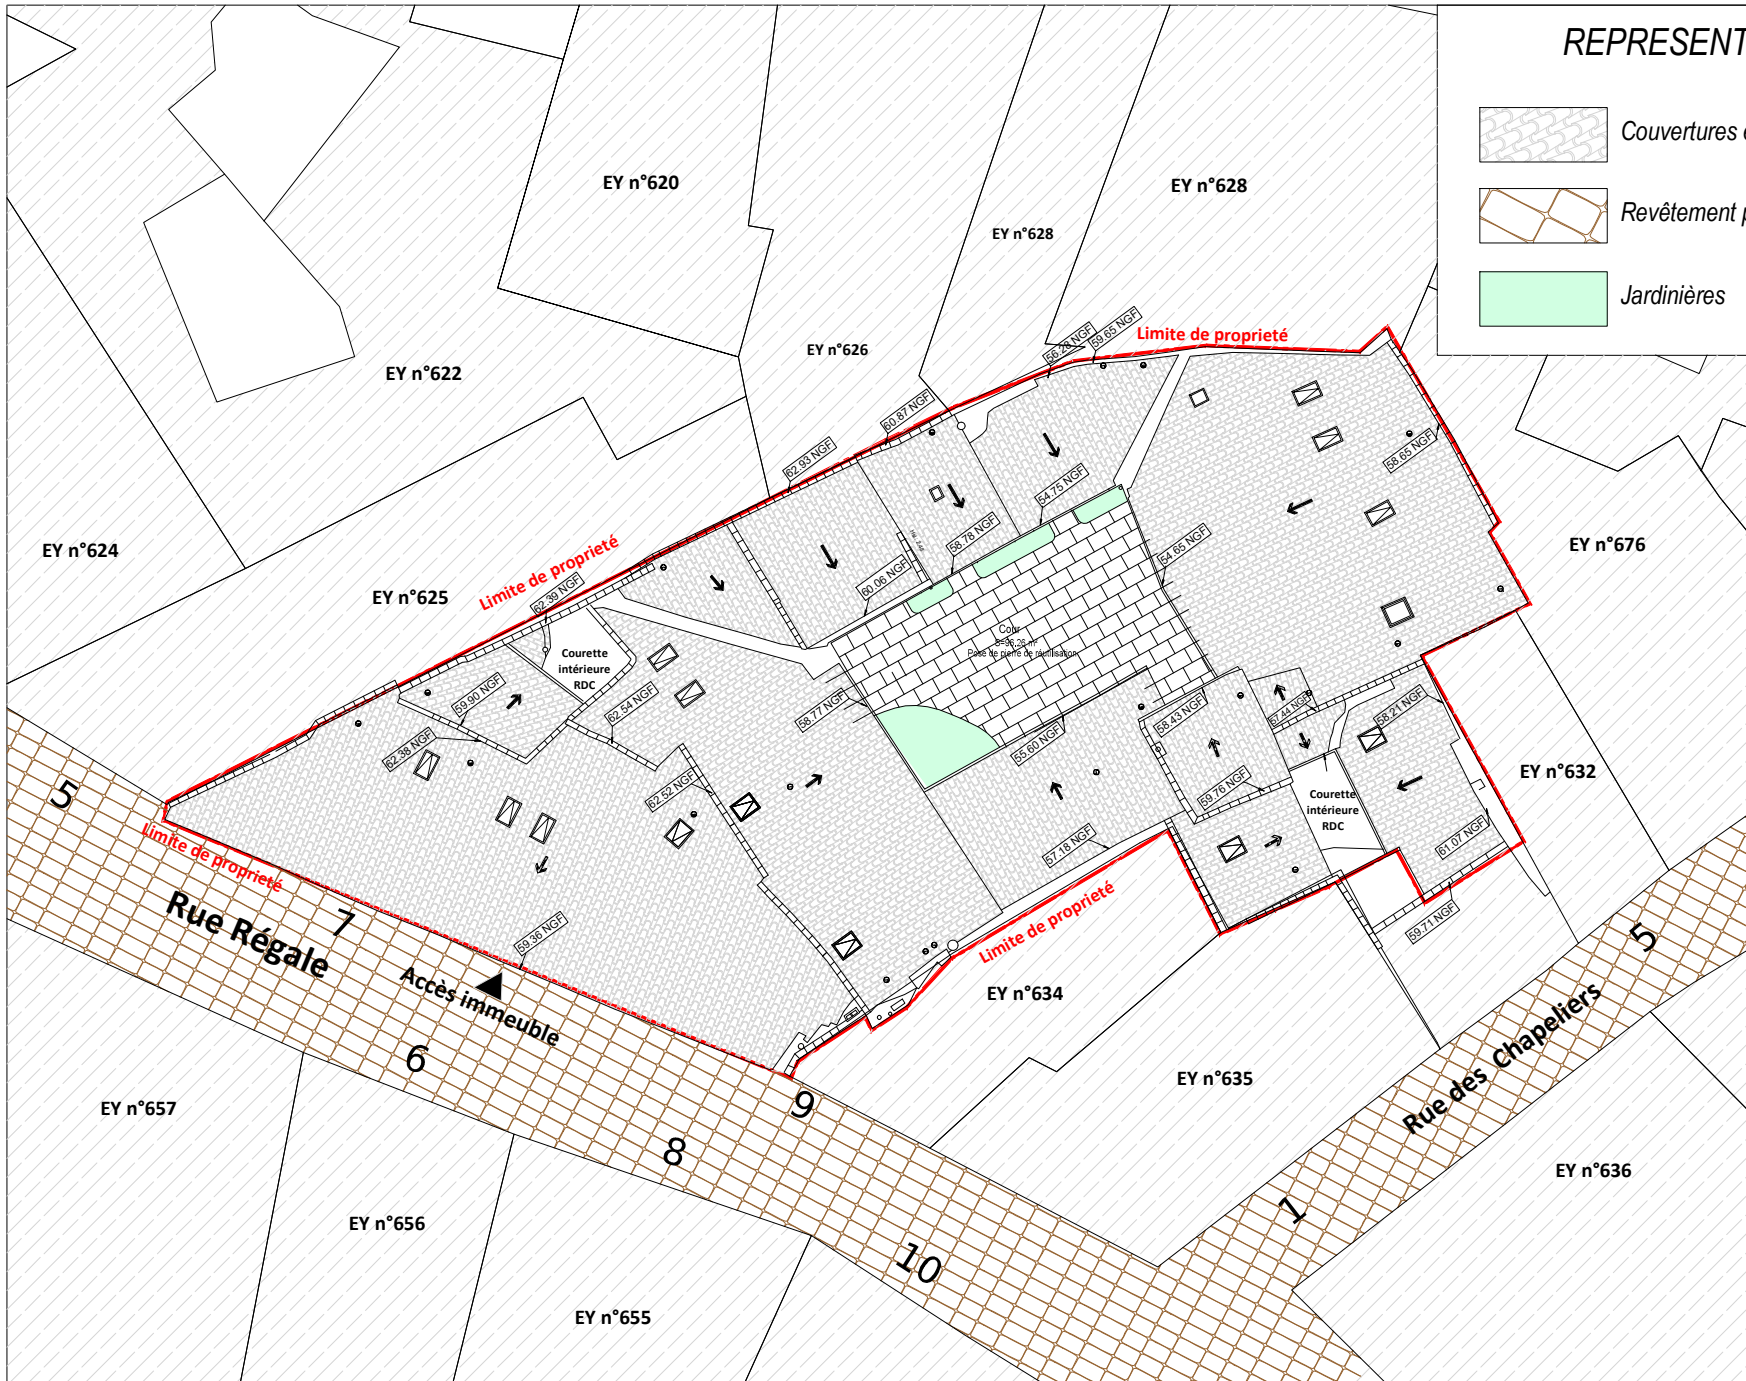


REPRESENTATION DES MATERIAUX

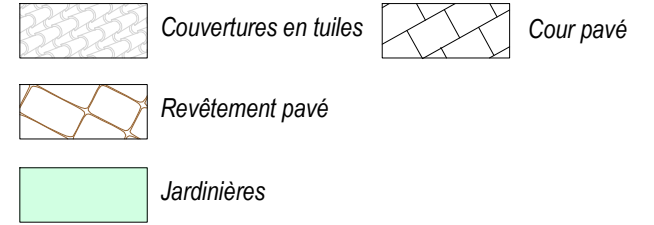

Immeuble TRAVAUX DE RESTAURATION D'UN IMMEUBLE 7 rue Régale - 30 000 Nîmes	MAITRISE D'OUVRAGE Histoire & Patrimoine Guimard 87 rue de Richelieu - 75002 Paris	MAITRISE D'OEUVRE C+D ARCHITECTURE 7 Boulevard Talabot 30 000 Nîmes	PLAN DE MASSE Etat projetée	PLAN DE VENTE - Indice A	
				DATE 02/2023	ECHELLE 1/200