

HISTOIRE & PATRIMOINE PROMOTION	<small>OPERATION :</small> RESTAURATION DU CHATEAU BON AIR EN 15 LOGEMENTS	PDV	indice A
SARL DAUREL & ASSOCIES	PLAN DE MASSE		<small>ECHELLE :</small> 1/1000



NOUVELLE LIMITE DE PROPRIETE

LIMITE DE PROPRIETE

LIMITE DE PROPRIETE

AILE SUD

AILE NORD

ENTREE

ALLEE DES PLATANES

MAITRE D'OUVRAGE :
HISTOIRE & PATRIMOINE PROMOTION
87 rue de Richelieu - 75002 PARIS
 Tél. 07 70 19 07 84
 mail: info@hisprom.com


MAITRE D'OEUVRE :
SARL DAUREL & ASSOCIES

RESTAURATION DU CHATEAU BON AIR
 EN 15 LOGEMENTS


PLANS DE NIVEAUX
 RDC / PROJET

PDV
 indice A

2.2
 ECHELLE:
 1/100

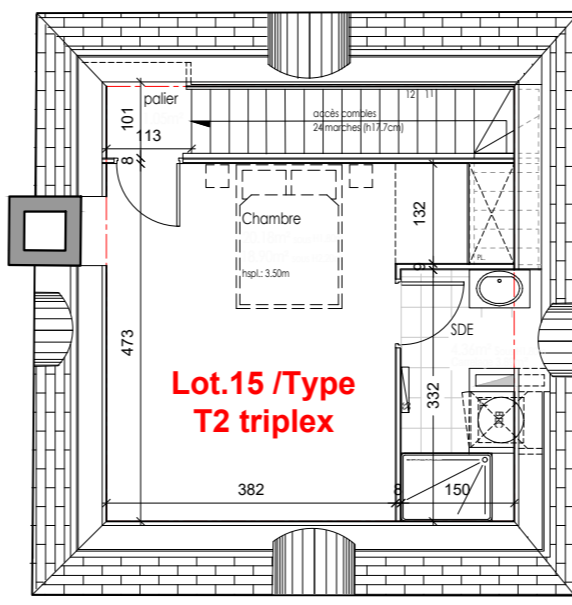

PLAN R+2

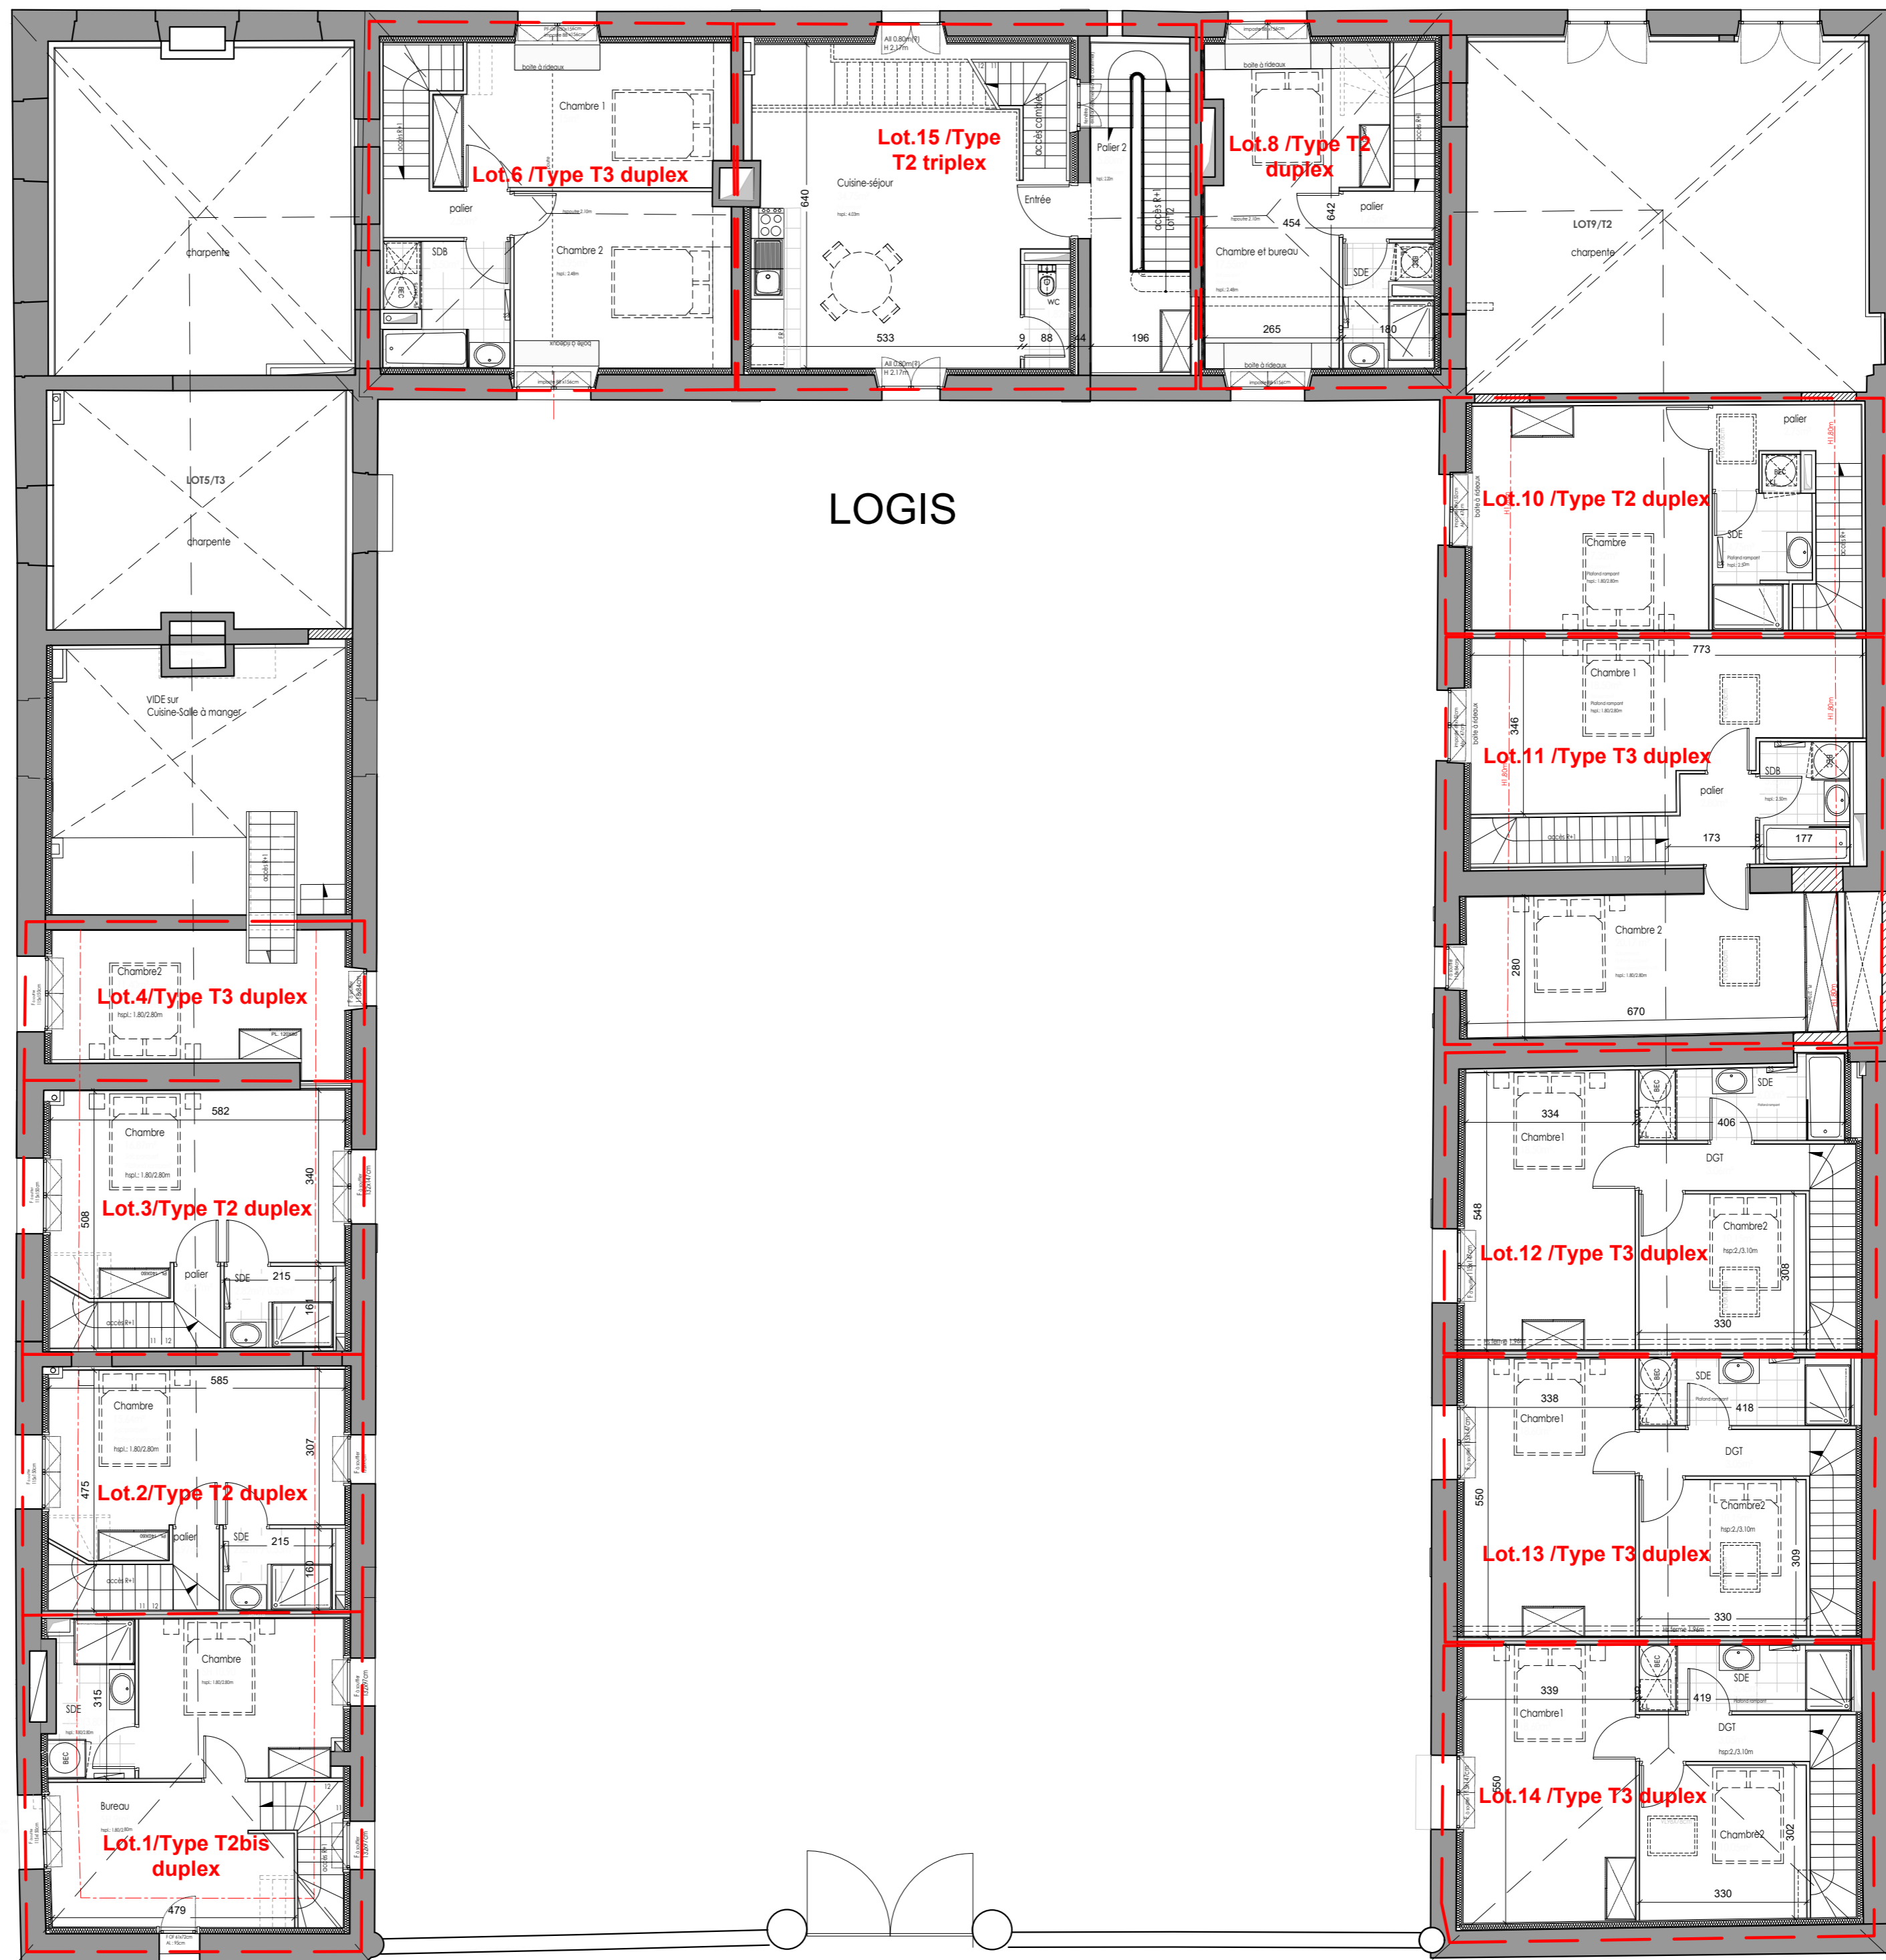

AILE SUD

ENTREE

AILE NORD

PLAN R+1

MAITRE D'OUVRAGE :
HISTOIRE & PATRIMOINE PROMOTION
 87 rue de Richelieu - 75002 PARIS
 tel. 01 70 19 04 84
 mail. info@hpe.fr

**RESTAURATION DU CHATEAU BON AIR
 EN 15 LOGEMENTS**

PDV
 indice A

2.3

MAITRE D'OEUVRE :
SARL DAUREL & ASSOCIES


PLANS DE NIVEAUX
 R+1 et R+2

ECHELLE:


1/100

Légende :


- PF : Porte fenêtre
- F : Fenêtre
- AP Allège pleine
- GC : Garde-corps
- Hsp : Hauteur sous plafond
- Hspo : Hauteur sous poutre
- PL : Placard
- ETEL : Espace Technique Electrique du Logement
- SS : Sèche serviette
- VB : Volet bois
- LL : Lave linge
- LV : Lave vaisselle
- FR : Frigo
- BEC : Ballon Eau chaude sanitaire

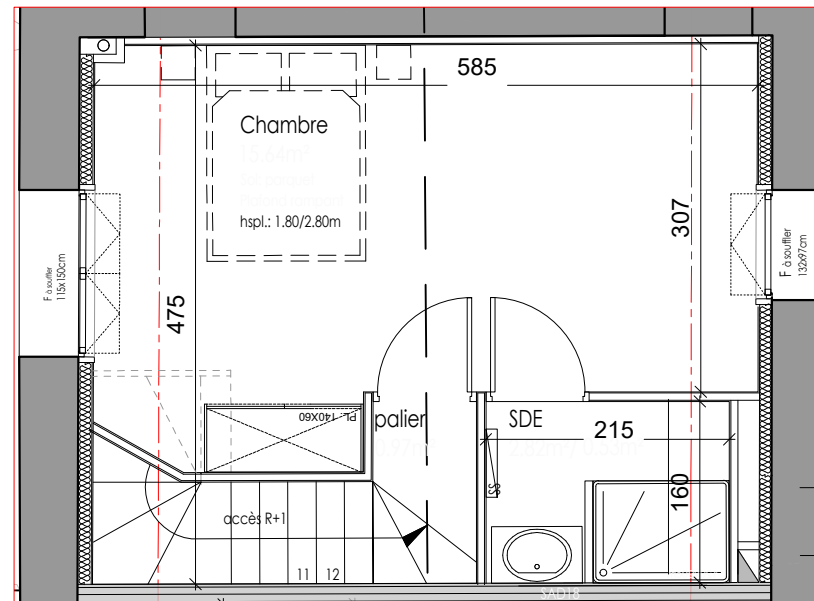

R+1

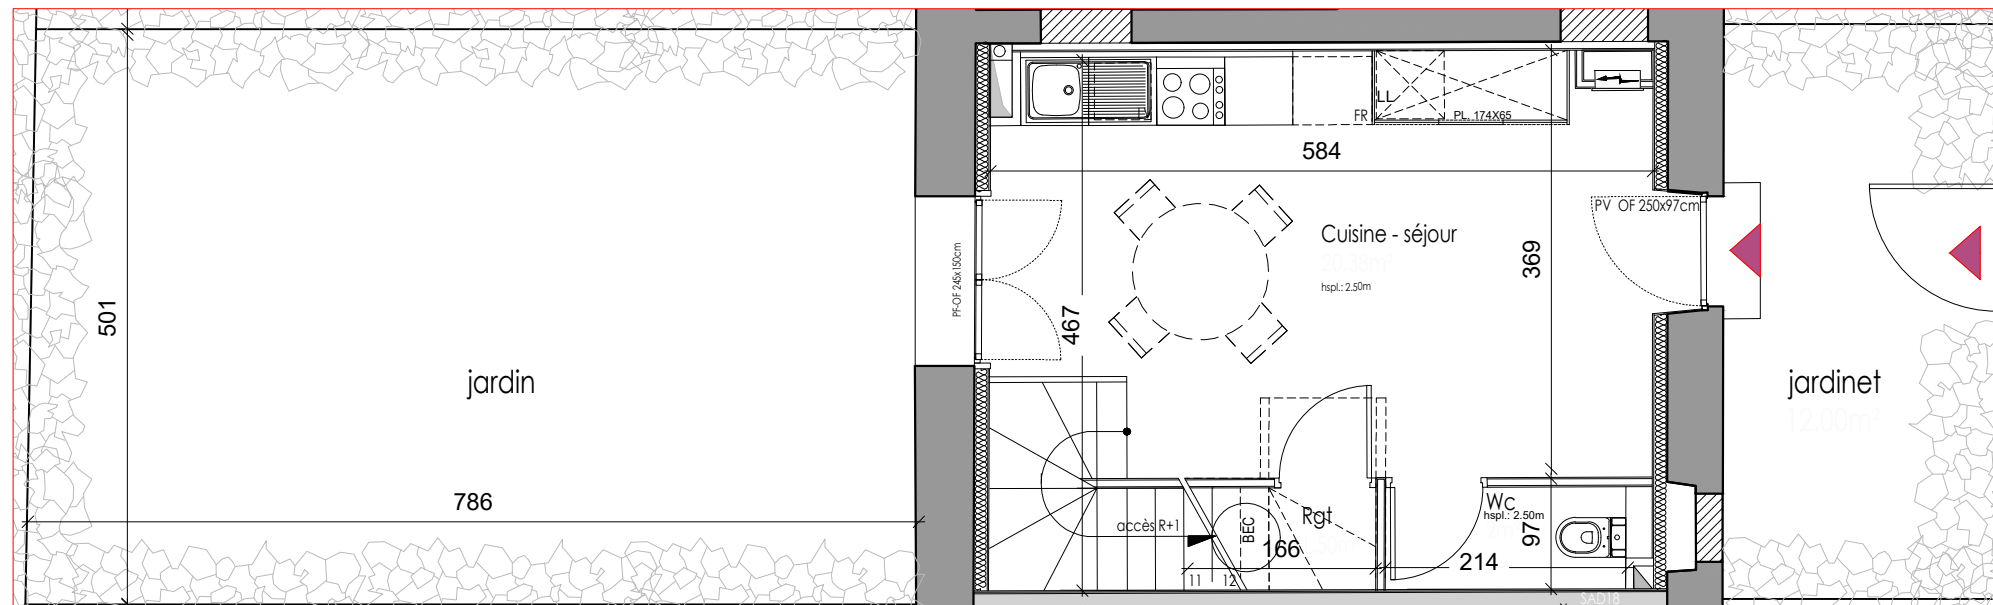


RDC

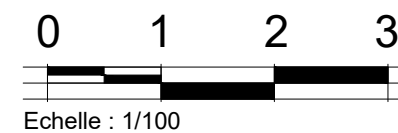

CHATEAU BON AIR
81bis CHEMIN BON AIR - MERIGNAC
Projet de restauration - indice A

AILE SUD / Lot.2 - typeT2 duplex

PLAN DE SITUATION Niveau RDC

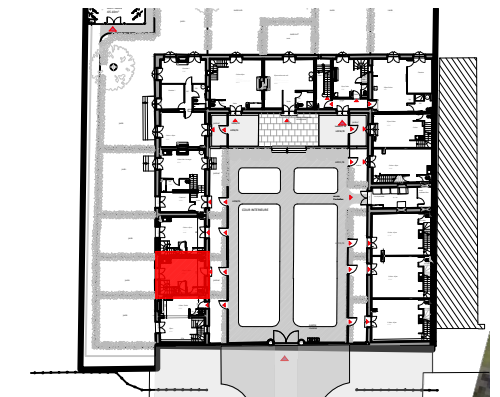

TABEAU DE SURFACES

SURFACES EXISTANTES

Surfaces Carrez **56 m²**

SURFACES HABITABLES PROJETEES

Cuisine - Séjour	20.38m ²
Rangement	1.50m ²
WC	2.00m ²
Chambre	15.64m ²
Salle d'eau	2.82m ²
Palier	0.97m ²

TOTAL 43.31m²

Jardin 40.00m²


Jardinet 12.00m²

Surfaces < 1.80m 6.77m²


Le présent projet exprime les dispositions générales du lot. Les cotes dépendent du choix final du propriétaire concernant l'aménagement de celui-ci. Ces cotes, et donc les surfaces, sont indicatives et sujettes à modification en fonction notamment des nécessités techniques, des vérifications des relevés des existants en cours de chantier, et de l'avis et demandes des services de l'urbanisme, des services de la DRAC et de l'Architecte des Bâtiments de France.

Légende :


- PF : Porte fenêtre
- F : Fenêtre
- AP Allège pleine
- GC : Garde-corps
- Hsp : Hauteur sous plafond
- Hspo : Hauteur sous poutre
- PL : Placard
- ETEL : Espace Technique Electrique du Logement
- SS : Sèche serviette
- VB : Volet bois
- LL : Lave linge
- LV : Lave vaisselle
- FR : Frigo
- BEC : Ballon Eau chaude sanitaire

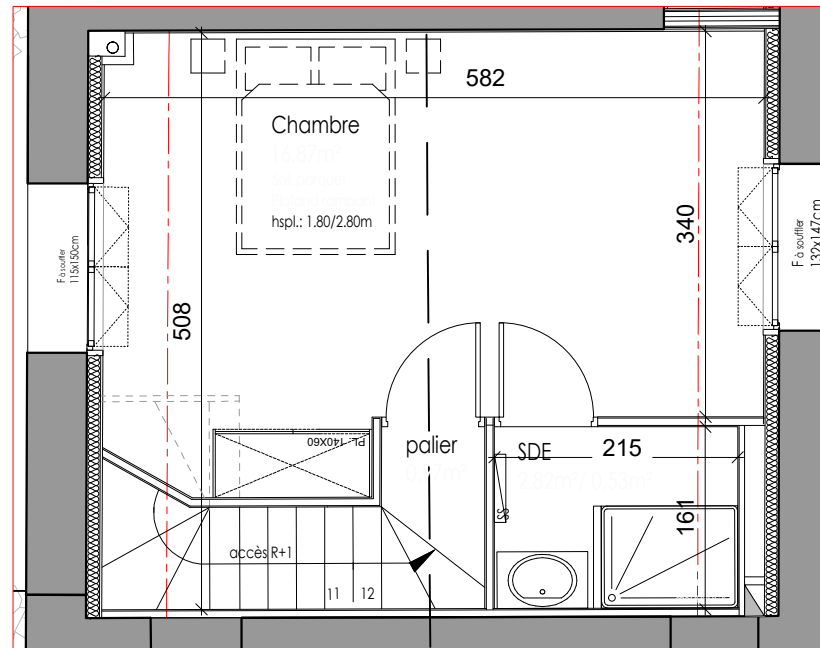

R+1

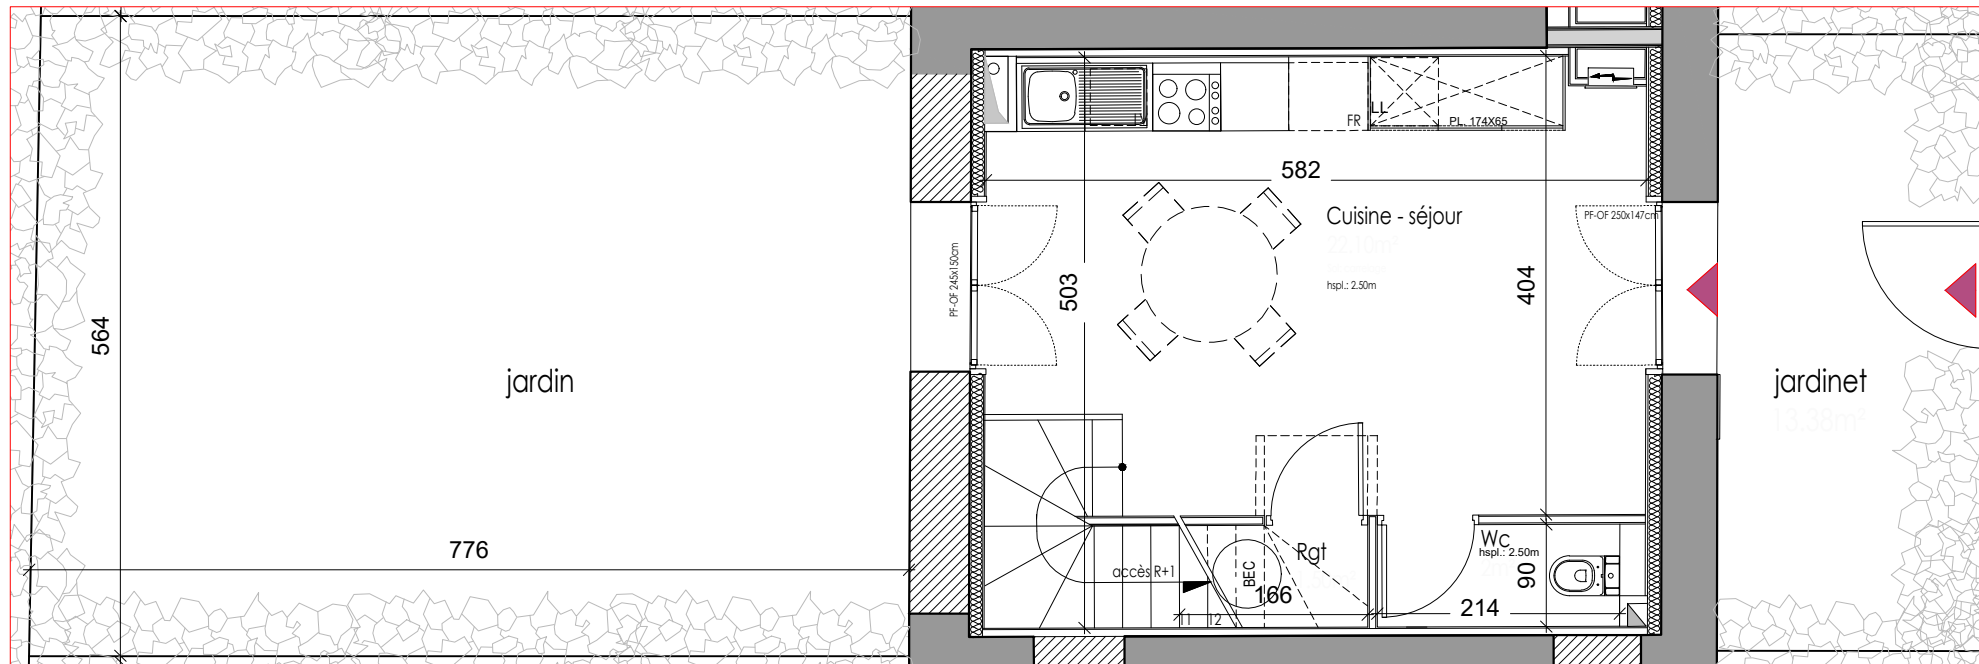


RDC

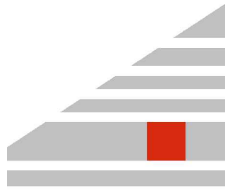

Daurel & Associés

CHATEAU BON AIR
81bis CHEMIN BON AIR - MERIGNAC
Projet de restauration - indice A

AILE SUD / Lot.3 - typeT2 duplex

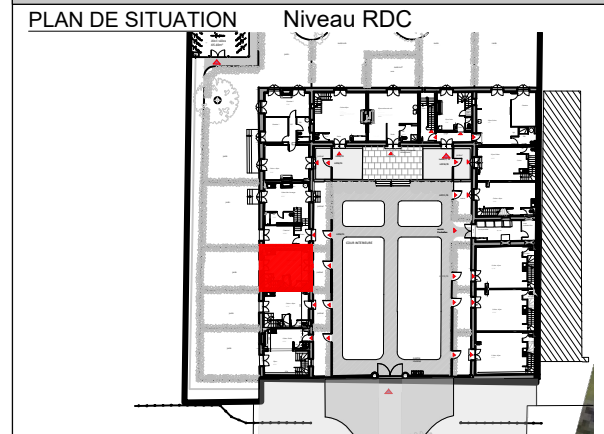


TABEAU DE SURFACES

SURFACES EXISTANTES	
Surfaces Carrez	63m²
SURFACES HABITABLES PROJETEES	
Cuisine - Séjour	22.10m ²
Rangement	1.50m ²
WC	2.00m ²
Chambre	16.87m ²
Salle d'eau	2.82m ²
Palier	0.97m ²
TOTAL	46.26m²
Jardin	43.50m ²
Jardinet	12.86m ²
Surfaces < 1.80m	6.77m²


Le présent projet exprime les dispositions générales du lot. Les cotes dépendent du choix final du propriétaire concernant l'aménagement de celui-ci. Ces cotes, et donc les surfaces, sont indicatives et sujettes à modification en fonction notamment des nécessités techniques, des vérifications des relevés des existants en cours de chantier, et de l'avis et demandes des services de l'urbanisme, des services de la DRAC et de l'Architecte des Bâtiments de France.

Légende :

- PF : Porte fenêtre
- F : Fenêtre
- AP Allège pleine
- GC : Garde-corps
- Hsp : Hauteur sous plafond
- Hspo : Hauteur sous poutre
- PL : Placard
- ETEL : Espace Technique Electrique du Logement
- SS : Sèche serviette
- VB : Volet bois
- LL : Lave linge
- LV : Lave vaisselle
- FR : Frigo
- BEC : Ballon Eau chaude sanitaire

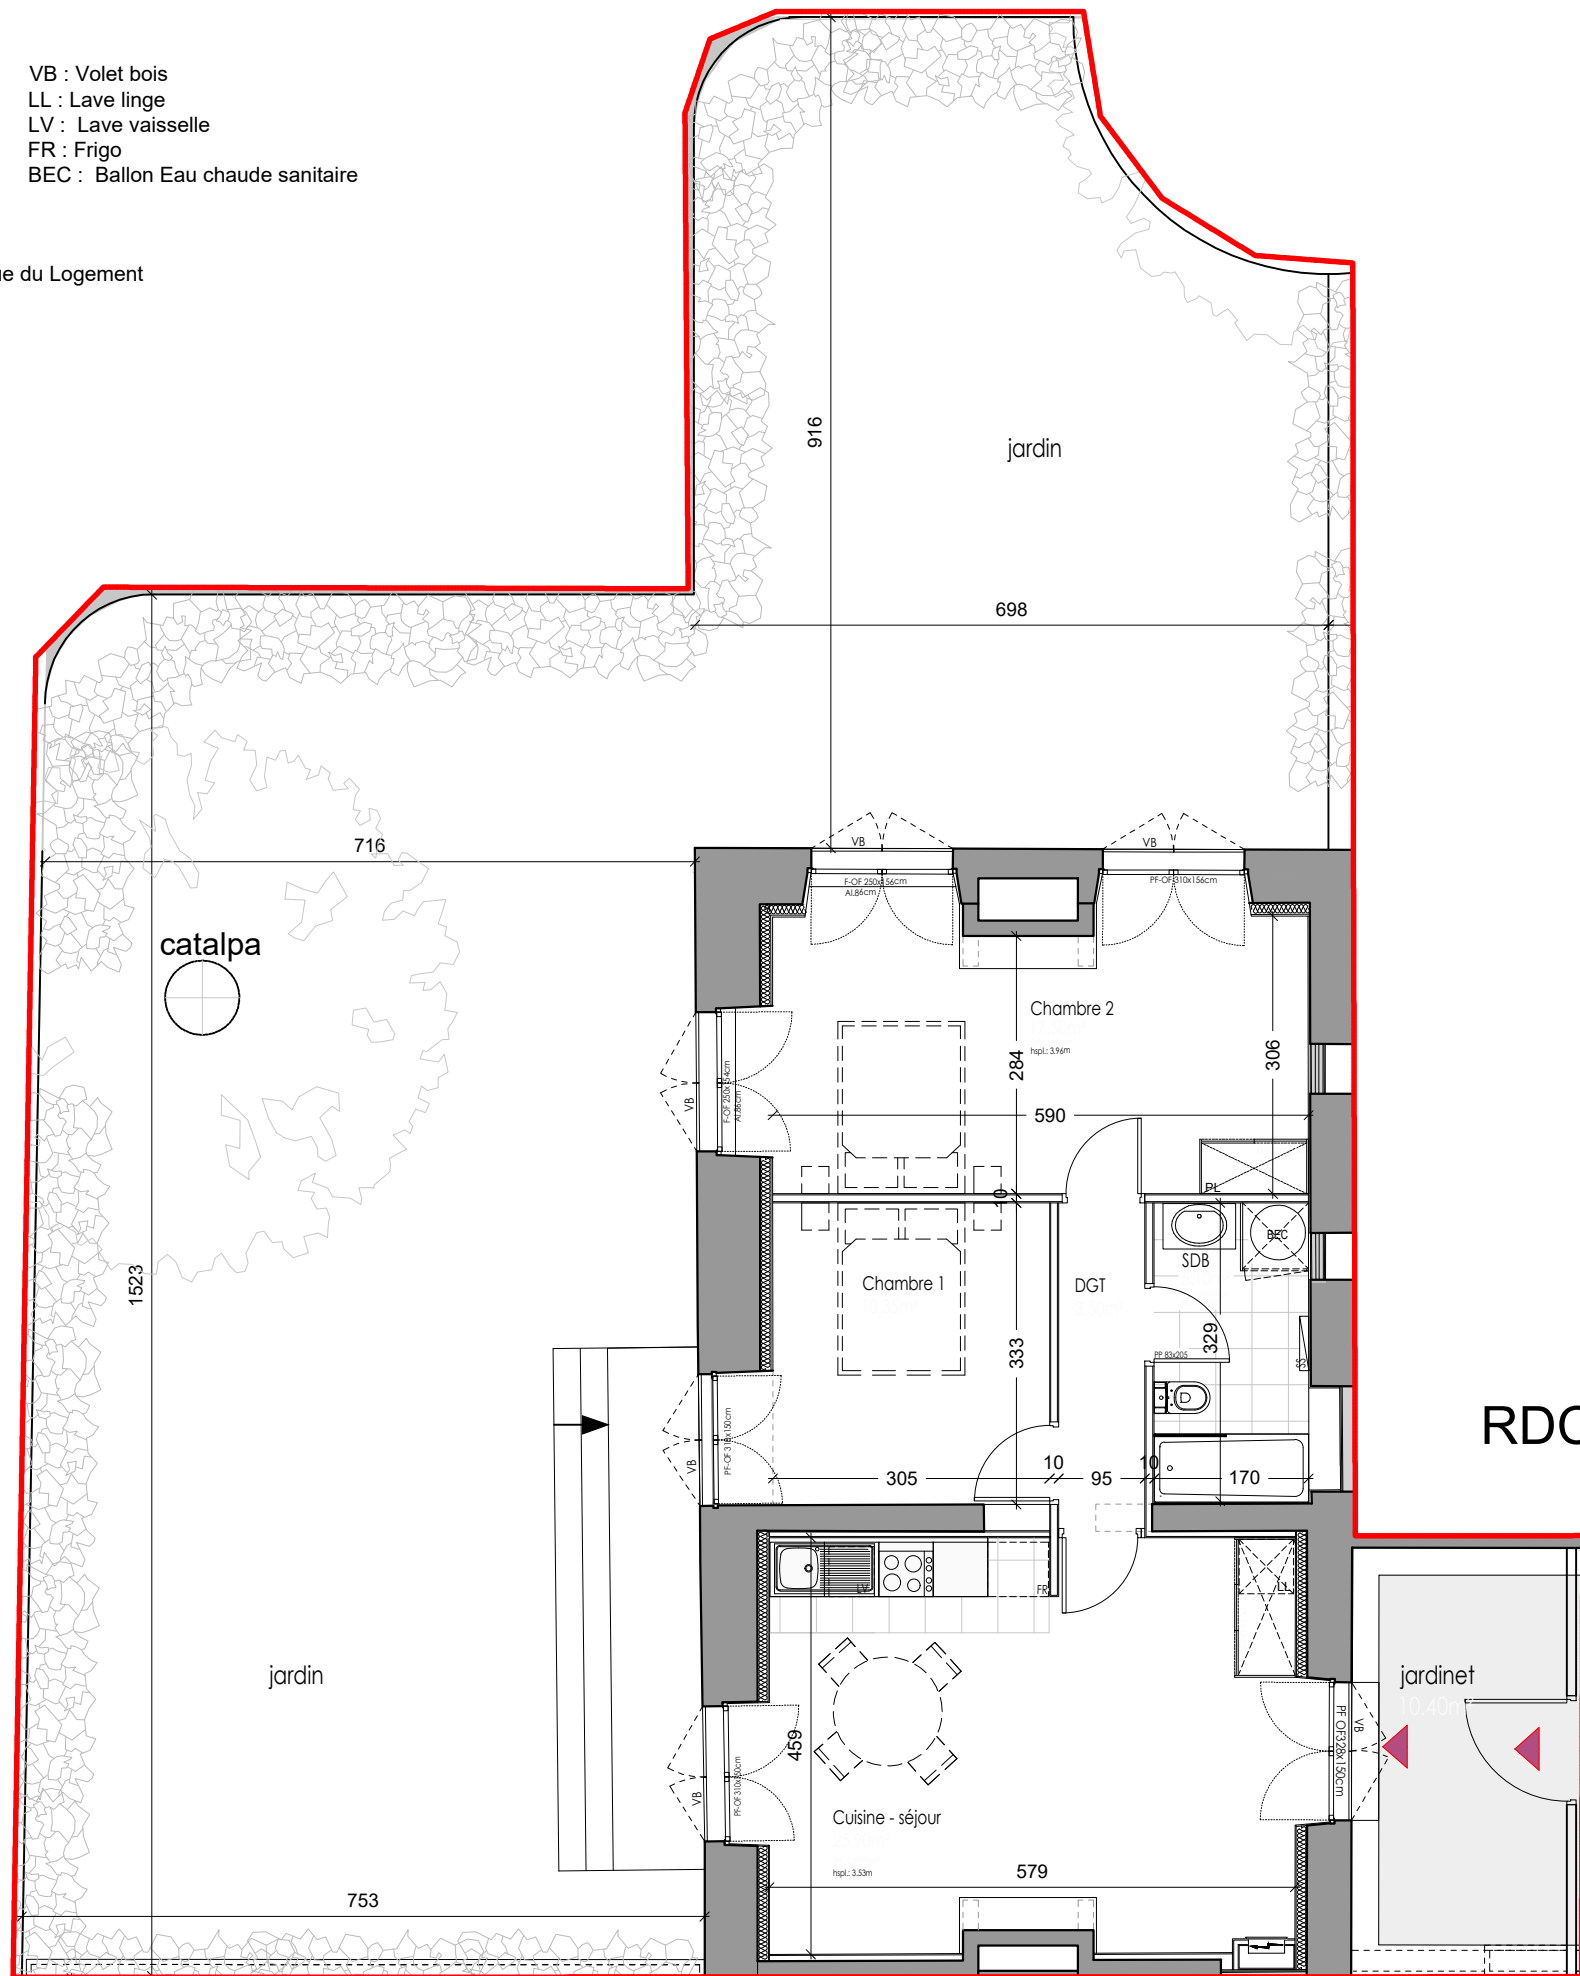

RDC

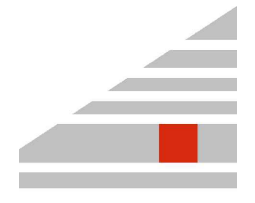

Daurel & Associés

CHATEAU BON AIR
81bis CHEMIN BON AIR - MERIGNAC
Projet de restauration - indice A

LOGIS / Lot.5 - typeT3

PLAN DE SITUATION Niveau RDC



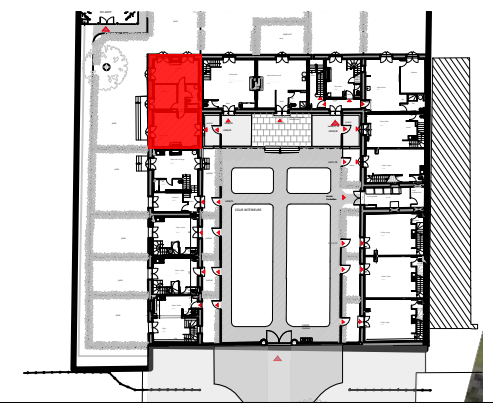


TABLEAU DE SURFACES

SURFACES EXISTANTES	
Surfaces Carrez	69m²
SURFACES HABITABLES PROJETEES	
Cuisine - Séjour	25.90m ²
Chambre 1	10.35m ²
Salle de bain	5.10m ²
Chambre 2	17.50m ²
Dégagement	3.50m ²
TOTAL	62.35m²
Jardin	168.95m ²
Jardinet	10.40m ²
Surfaces < 1.80m	

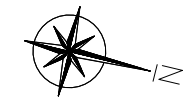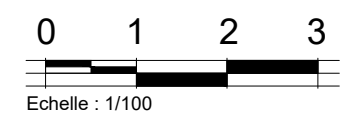

Le présent projet exprime les dispositions générales du lot. Les cotes dépendent du choix final du propriétaire concernant l'aménagement de celui-ci. Ces cotes, et donc les surfaces, sont indicatives et sujettes à modification en fonction notamment des nécessités techniques, des vérifications des relevés des existants en cours de chantier, et de l'avis et demandes des services de l'urbanisme, des services de la DRAC et de l'Architecte des Bâtiments de France.



Légende :

- PF : Porte fenêtre
- F : Fenêtre
- AP Allège pleine
- GC : Garde-corps
- Hsp : Hauteur sous plafond
- Hspo : Hauteur sous poutre
- PL : Placard
- ETEL : Espace Technique Electrique du Logement
- SS : Sèche serviette
- Hsv.: Hauteur sous voûte
- VB : Volet bois
- LL : Lave linge
- LV : Lave vaisselle
- FR : Frigo
- BEC : Ballon Eau chaude sanitaire




CHATEAU BON AIR
81bis CHEMIN BON AIR - MERIGNAC
Projet de restauration - indice A

LOGIS / Lot.6 - typeT3 duplex

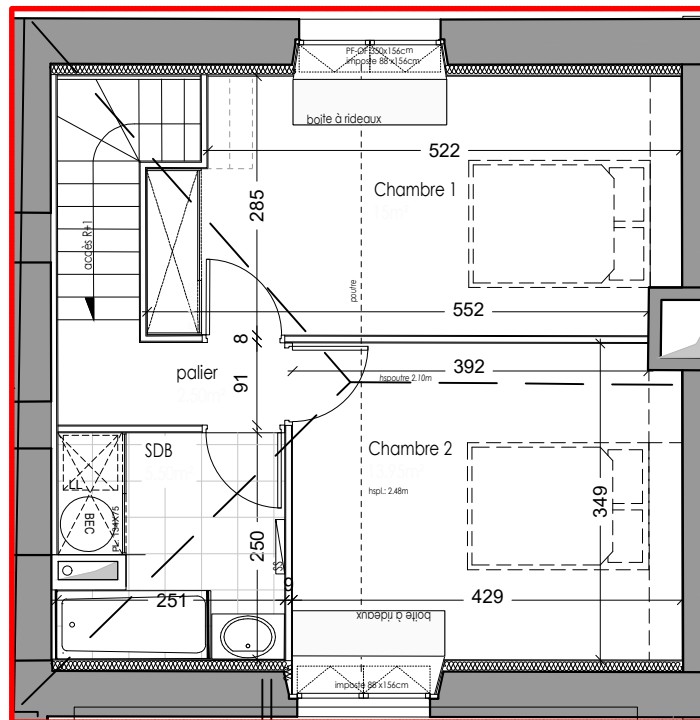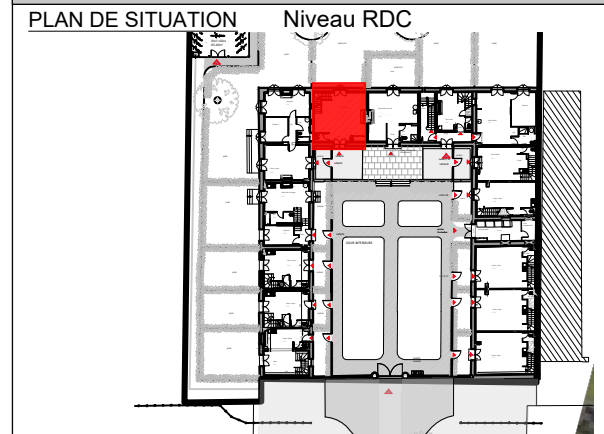

R+1

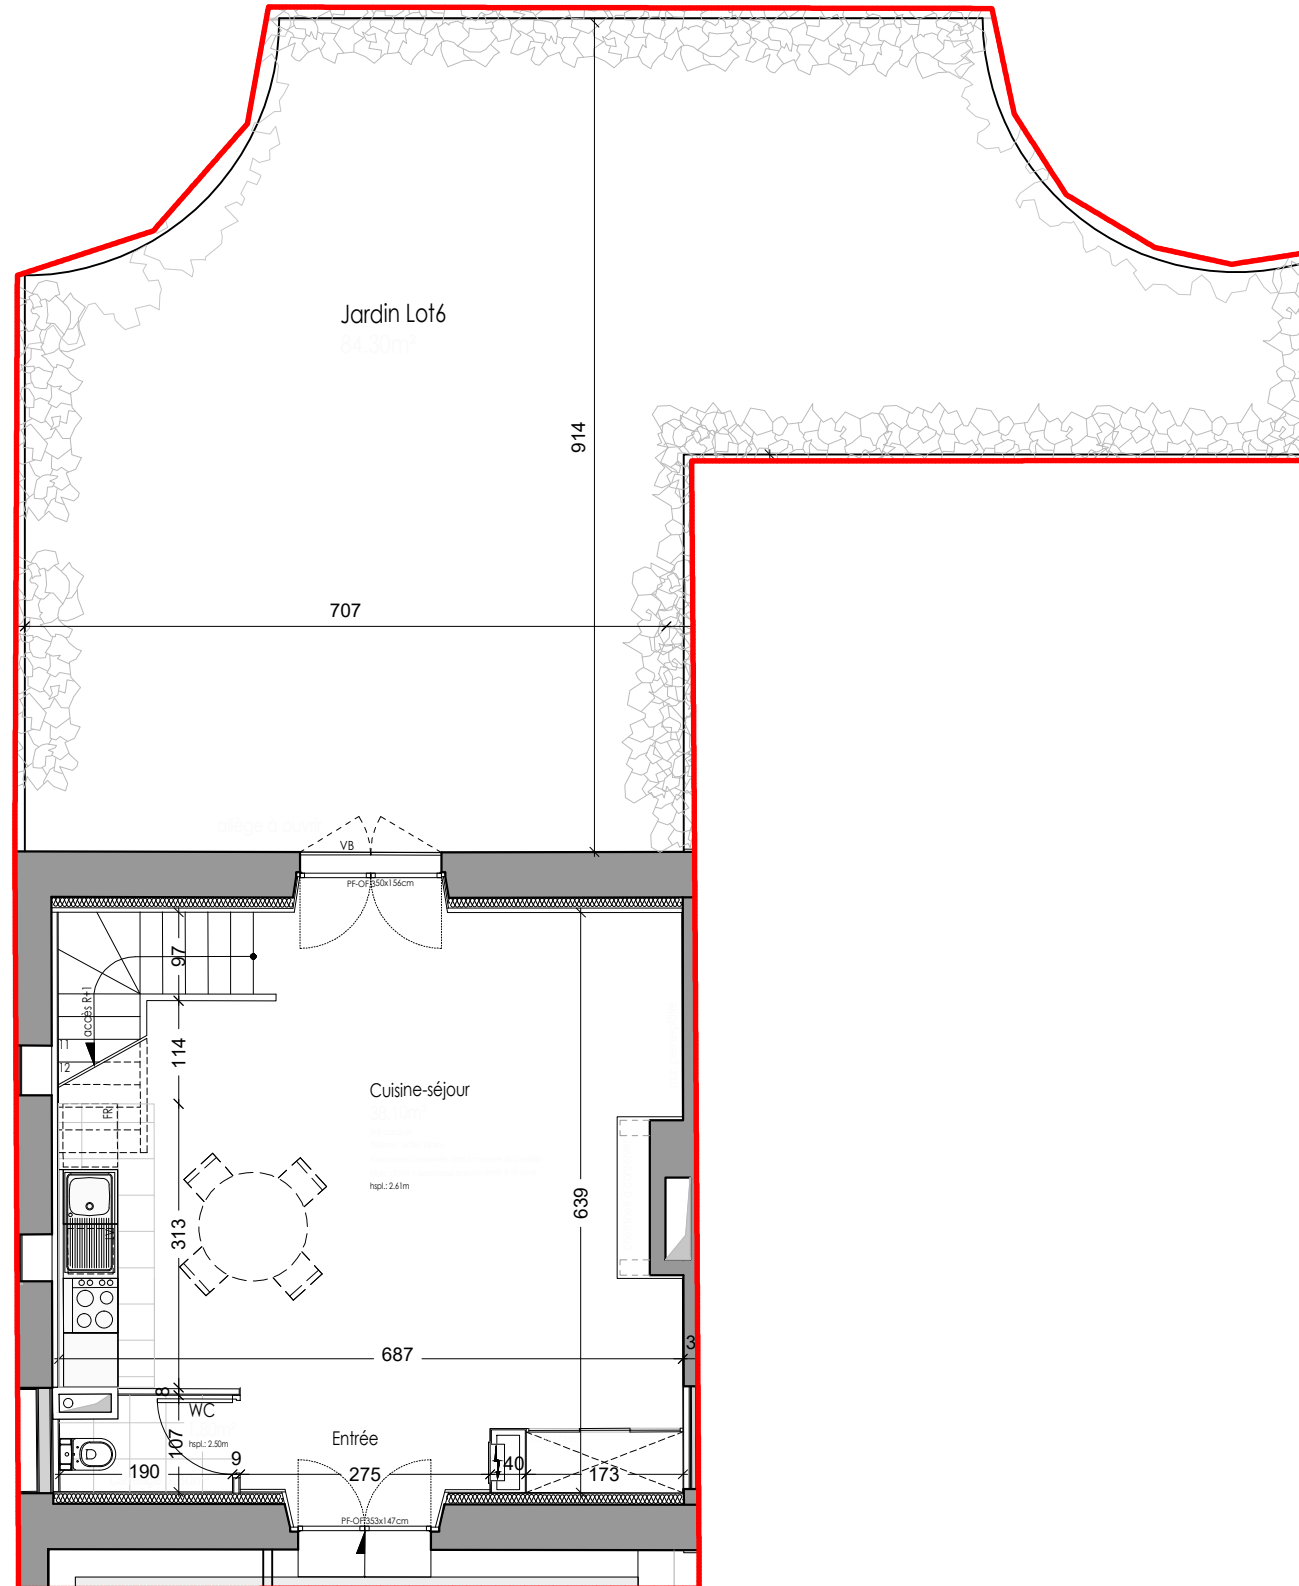

RDC

TABEAU DE SURFACES

SURFACES EXISTANTES

Surfaces Carrez **92m²**


SURFACES HABITABLES PROJETEES

Cuisine - Séjour	38.10m ²
WC	1.80m ²
Salle de bain	5.50m ²
Chambre 1	15.00m ²
Chambre 2	13.95m ²
Dégagement	2.50m ²

TOTAL 76.85m²

Jardin 84.30m²

Surfaces < 1.80m

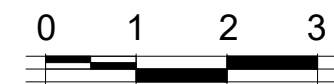


Echelle : 1/100



Le présent projet exprime les dispositions générales du lot. Les cotes dépendent du choix final du propriétaire concernant l'aménagement de celui-ci. Ces cotes, et donc les surfaces, sont indicatives et sujettes à modification en fonction notamment des nécessités techniques, des vérifications des relevés des existants en cours de chantier, et de l'avis et demandes des services de l'urbanisme, des services de la DRAC et de l'Architecte des Bâtiments de France.

Légende :


- PF : Porte fenêtre
- F : Fenêtre
- AP Allège pleine
- GC : Garde-corps
- Hsp : Hauteur sous plafond
- Hspo : Hauteur sous poutre
- PL : Placard
- ETEL : Espace Technique Electrique du Logement
- SS : Sèche serviette
- Hsv.: Hauteur sous voûte
- VB : Volet bois
- LL : Lave linge
- LV : Lave vaisselle
- FR : Frigo
- BEC : Ballon Eau chaude sanitaire

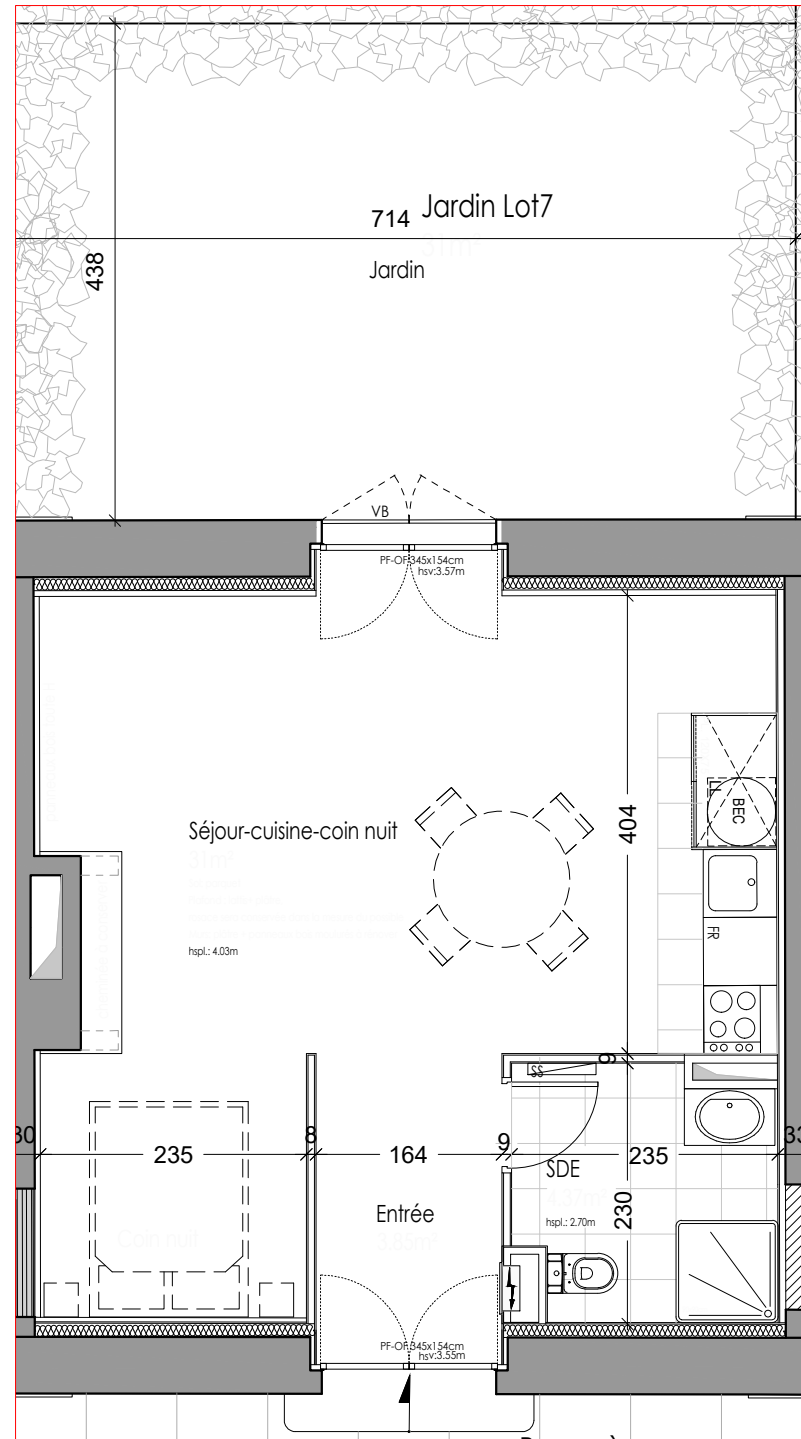

RDC



Echelle : 1/100

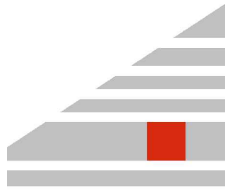


Daurel & Associés

CHATEAU BON AIR
81bis CHEMIN BON AIR - MERIGNAC
Projet de restauration - indice A

LOGIS / Lot.7 - typeT1

PLAN DE SITUATION Niveau RDC

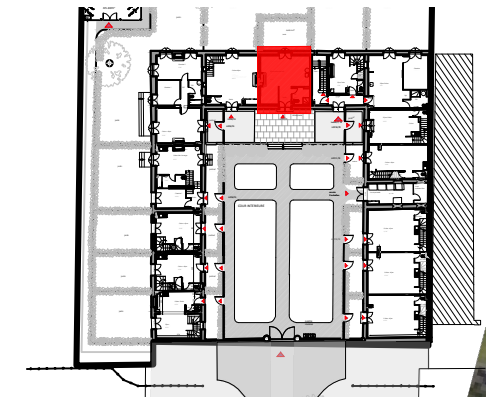

TABEAU DE SURFACES

SURFACES EXISTANTES

Surfaces Carrez **43m²**

SURFACES HABITABLES PROJETEES

Entrée	3.85m ²
Cuisine - Séjour- Coin lit	31.00m ²
Salle d'eau	4.37m ²

TOTAL 39.22m²



Jardin 31.00m²

Surfaces < 1.80m


Le présent projet exprime les dispositions générales du lot. Les cotes dépendent du choix final du propriétaire concernant l'aménagement de celui-ci. Ces cotes, et donc les surfaces, sont indicatives et sujettes à modification en fonction notamment des nécessités techniques, des vérifications des relevés des existants en cours de chantier, et de l'avis et demandes des services de l'urbanisme, des services de la DRAC et de l'Architecte des Bâtiments de France.

Légende :


- PF : Porte fenêtre
- F : Fenêtre
- AP Allège pleine
- GC : Garde-corps
- Hsp : Hauteur sous plafond
- Hspo : Hauteur sous poutre
- PL : Placard
- ETEL : Espace Technique Electrique du Logement
- SS : Sèche serviette
- VB : Volet bois
- LL : Lave linge
- LV : Lave vaisselle
- FR : Frigo
- BEC : Ballon Eau chaude sanitaire
- : Hsp < 180cm

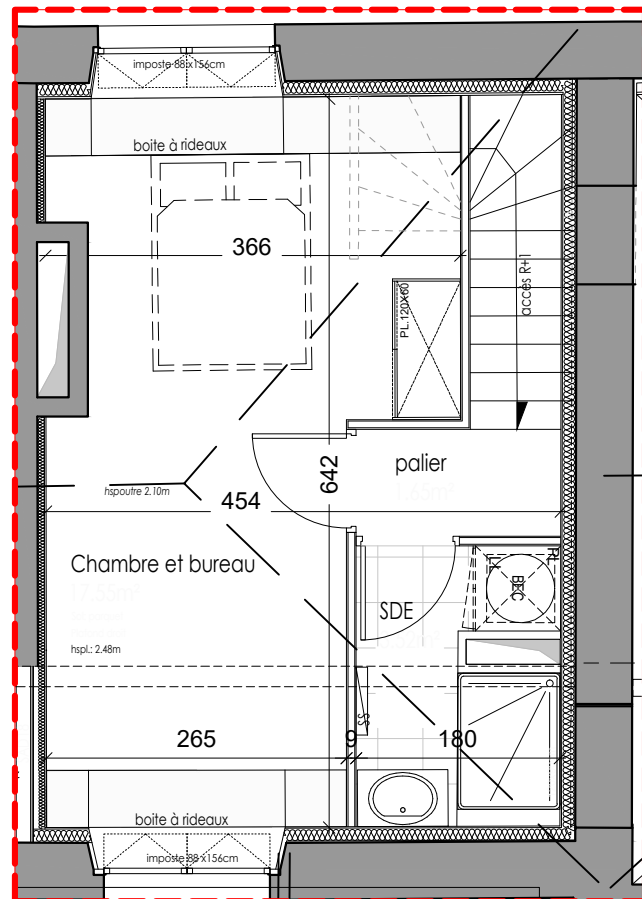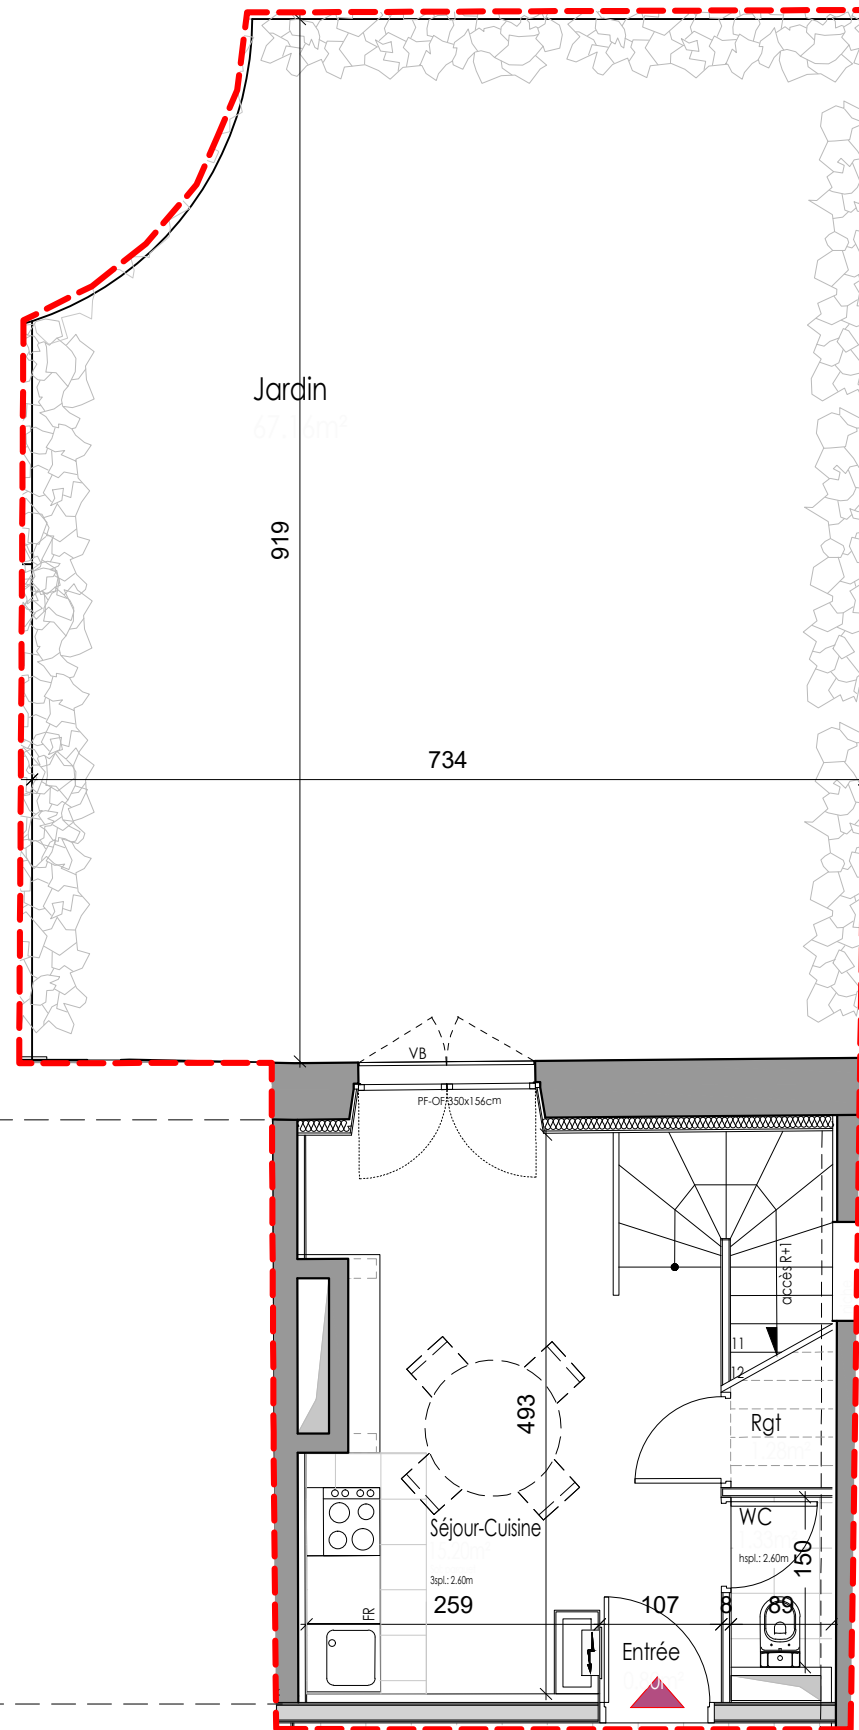

R+1

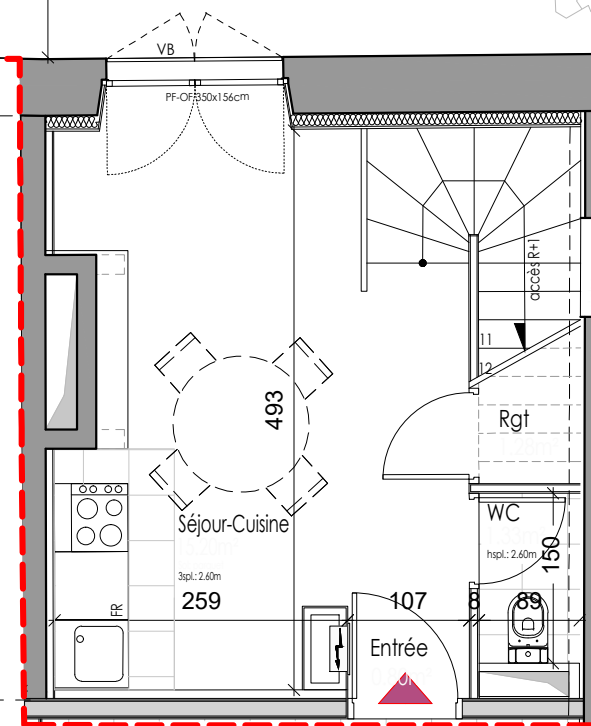

RDC

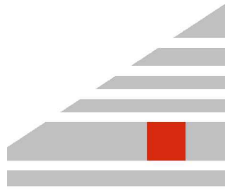


Daurel & Associés

CHATEAU BON AIR

81bis CHEMIN BON AIR - MERIGNAC
Projet de restauration - indice A

LOGIS / Lot.8 - type T2 duplex

PLAN DE SITUATION Niveau RDC

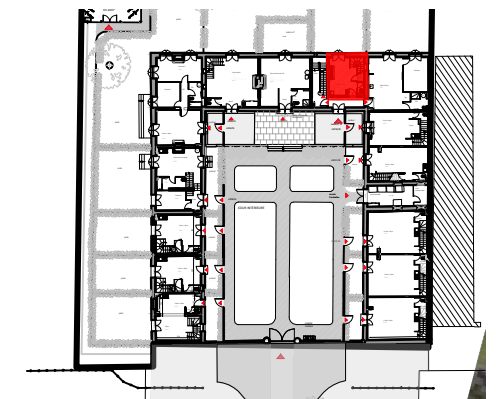

TABEAU DE SURFACES

SURFACES EXISTANTES

Surfaces Carrez **55m²**


SURFACES HABITABLES PROJETEES

Entrée	0.80m²
Séjour- Cuisine	15.20m²
WC	1.33m²
Rangement	1.28m²
Chambre et bureau	17.55m²
Salle d'eau	3.52m²
Palier	1.65m²

TOTAL 41.33m²

Jardin 63.60m²

Surfaces < 1.80m

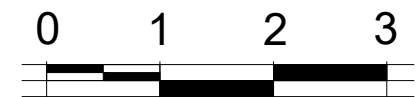


Echelle : 1/100





Le présent projet exprime les dispositions générales du lot. Les cotes dépendent du choix final du propriétaire concernant l'aménagement de celui-ci. Ces cotes, et donc les surfaces, sont indicatives et sujettes à modification en fonction notamment des nécessités techniques, des vérifications des relevés des existants en cours de chantier, et de l'avis et demandes des services de l'urbanisme, des services de la DRAC et de l'Architecte des Bâtiments de France.

Légende :

- PF : Porte fenêtre
- F : Fenêtre
- AP Allège pleine
- GC : Garde-corps
- Hsp : Hauteur sous plafond
- Hspo : Hauteur sous poutre
- PL : Placard
- ETEL : Espace Technique Electrique du Logement
- SS : Sèche serviette
- VB : Volet bois
- LL : Lave linge
- LV : Lave vaisselle
- FR : Frigo
- BEC : Ballon Eau chaude sanitaire

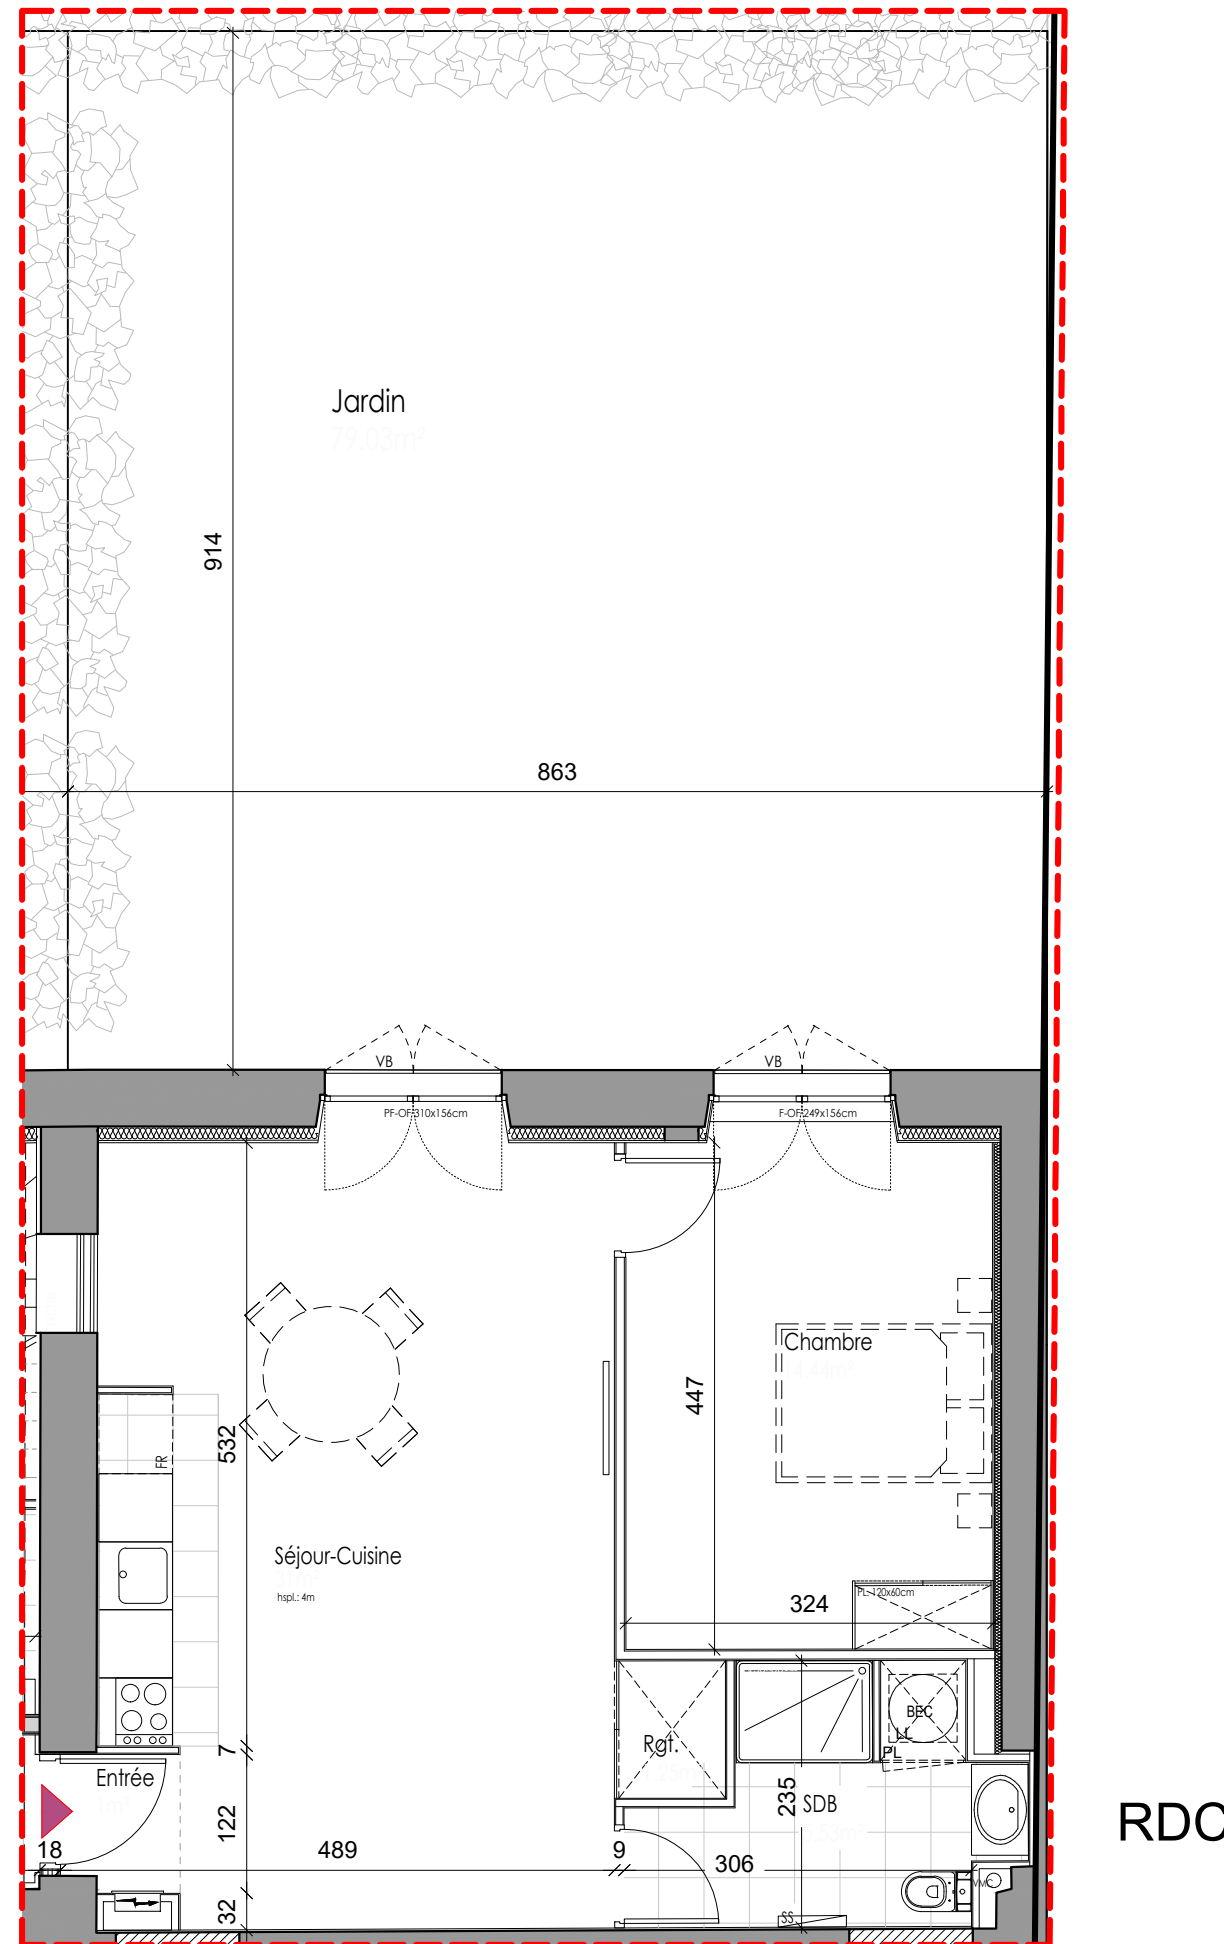

RDC

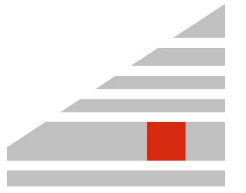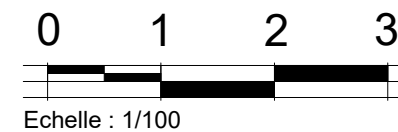

Daurel & Associés

CHATEAU BON AIR
81bis CHEMIN BON AIR - MERIGNAC
Projet de restauration - indice A

LOGIS / Lot.9 - typeT2

PLAN DE SITUATION Niveau RDC

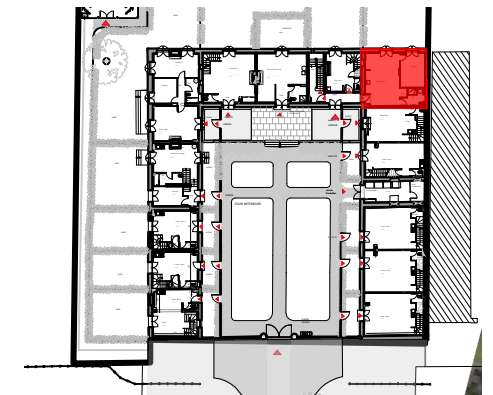


TABLEAU DE SURFACES

SURFACES EXISTANTES

Surfaces Carrez **53m²**

SURFACES HABITABLES PROJETEES

Entrée	1.00m²
Séjour- Cuisine	31.00m²
Salle d'eau	5.53m²
Chambre	14.44m²
Rangement	1.25m²

TOTAL 53.22m²


Jardin 79.74m²

Surfaces < 1.80m


Le présent projet exprime les dispositions générales du lot. Les cotes dépendent du choix final du propriétaire concernant l'aménagement de celui-ci. Ces cotes, et donc les surfaces, sont indicatives et sujettes à modification en fonction notamment des nécessités techniques, des vérifications des relevés des existants en cours de chantier, et de l'avis et demandes des services de l'urbanisme, des services de la DRAC et de l'Architecte des Bâtiments de France.

Légende :


- PF : Porte fenêtre
- F : Fenêtre
- AP Allège pleine
- GC : Garde-corps
- Hsp : Hauteur sous plafond
- Hspo : Hauteur sous poutre
- PL : Placard
- ETEL : Espace Technique Electrique du Logement
- SS : Sèche serviette
- VB : Volet bois
- LL : Lave linge
- LV : Lave vaisselle
- FR : Frigo
- BEC : Ballon Eau chaude sanitaire

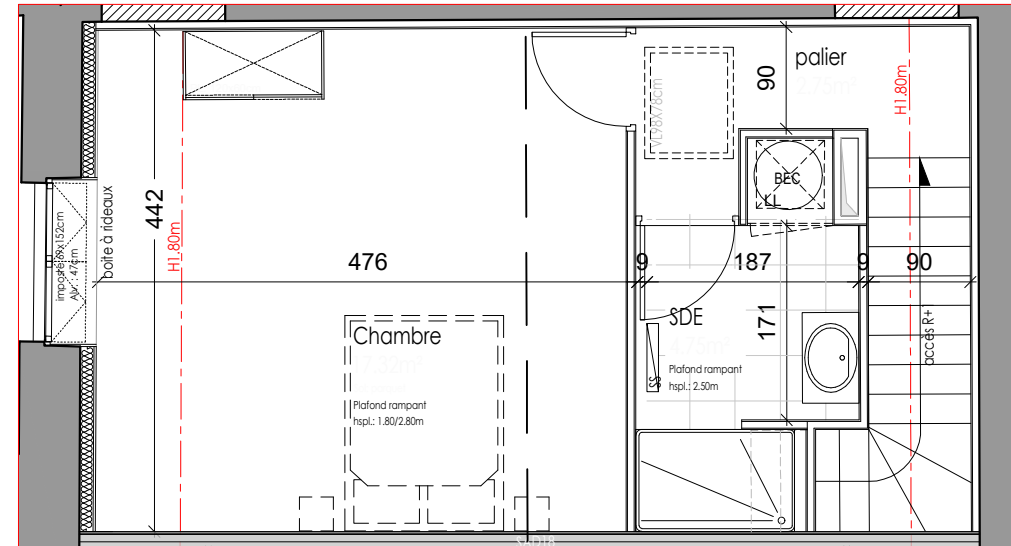

R+1

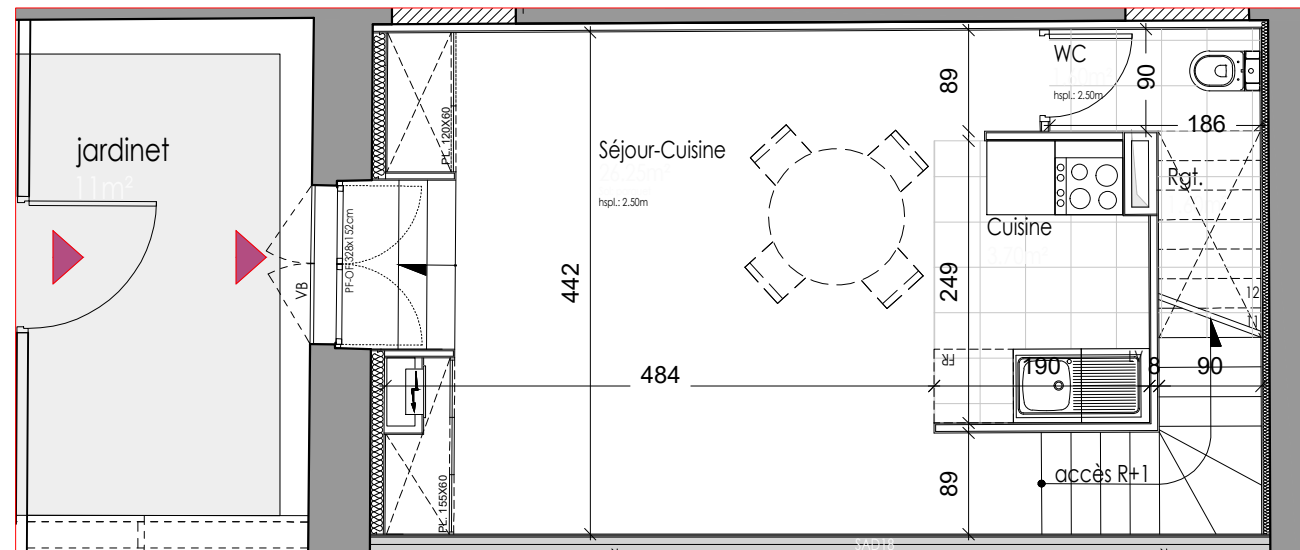

RDC

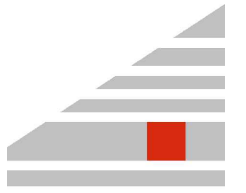


Daurel & Associés

CHATEAU BON AIR

81bis CHEMIN BON AIR - MERIGNAC
Projet de restauration - indice A

LOGIS / Lot.10 - type T2 duplex

PLAN DE SITUATION Niveau RDC

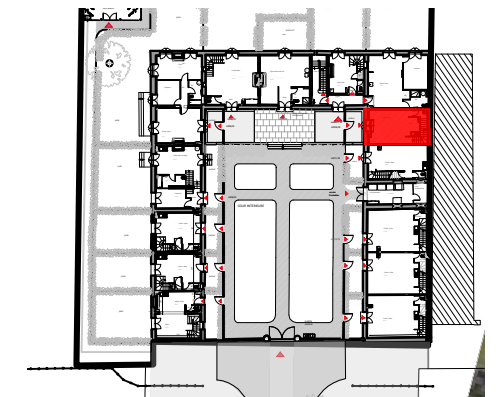

TABEAU DE SURFACES

SURFACES EXISTANTES

Surfaces Carrez **73m²**

SURFACES HABITABLES PROJETEES

Séjour- Cuisine	26.25m²
WC	1.60m²
Rangement	1.60m²
Chambre	17.32m²
Salle d'eau	4.75m²
Palier	2.75m²

TOTAL 54.28m²

Jardinet 11.00m²

Surfaces < 1.80m 3.90m²




Echelle : 1/100


Le présent projet exprime les dispositions générales du lot. Les cotes dépendent du choix final du propriétaire concernant l'aménagement de celui-ci. Ces cotes, et donc les surfaces, sont indicatives et sujettes à modification en fonction notamment des nécessités techniques, des vérifications des relevés des existants en cours de chantier, et de l'avis et demandes des services de l'urbanisme, des services de la DRAC et de l'Architecte des Bâtiments de France.

Légende :


- PF : Porte fenêtre
- F : Fenêtre
- AP Allège pleine
- GC : Garde-corps
- Hsp : Hauteur sous plafond
- Hspo : Hauteur sous poutre
- PL : Placard
- ETEL : Espace Technique Electrique du Logement
- SS : Sèche serviette
- VB : Volet bois
- LL : Lave linge
- LV : Lave vaisselle
- FR : Frigo
- BEC : Ballon Eau chaude sanitaire

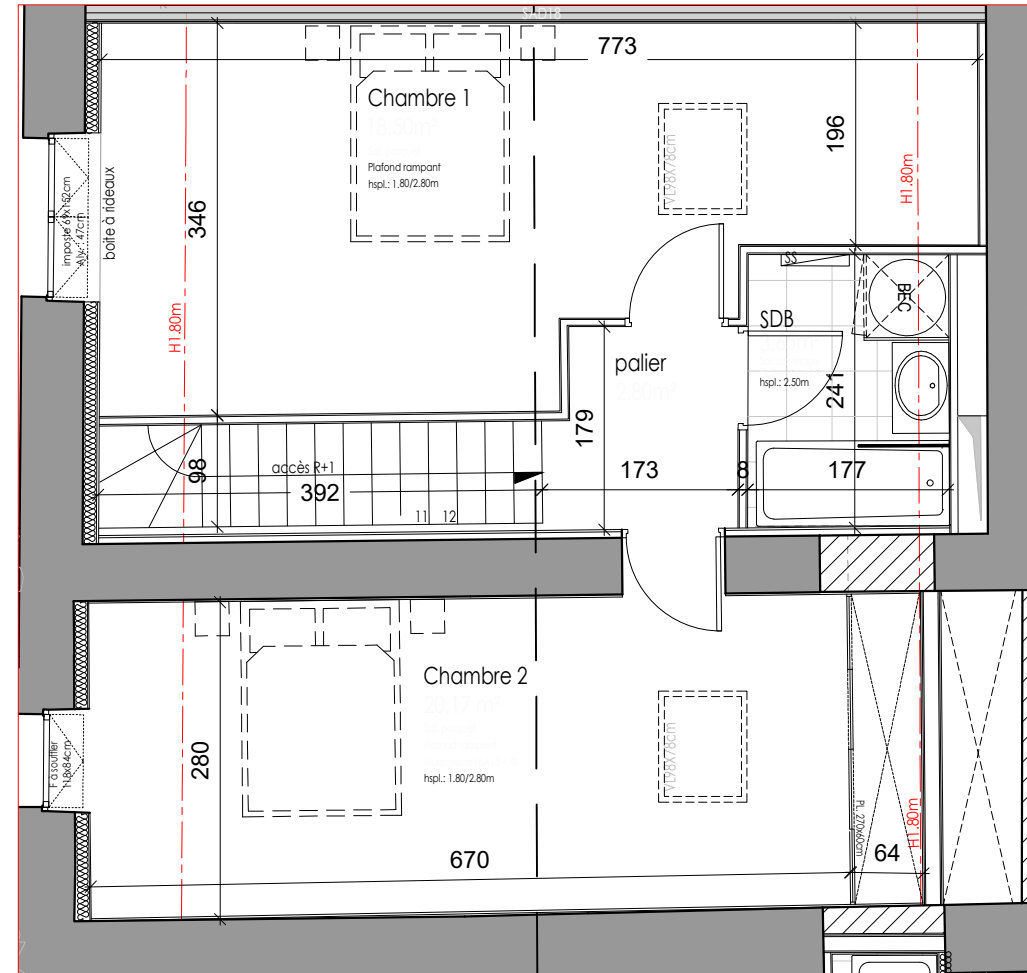

R+1

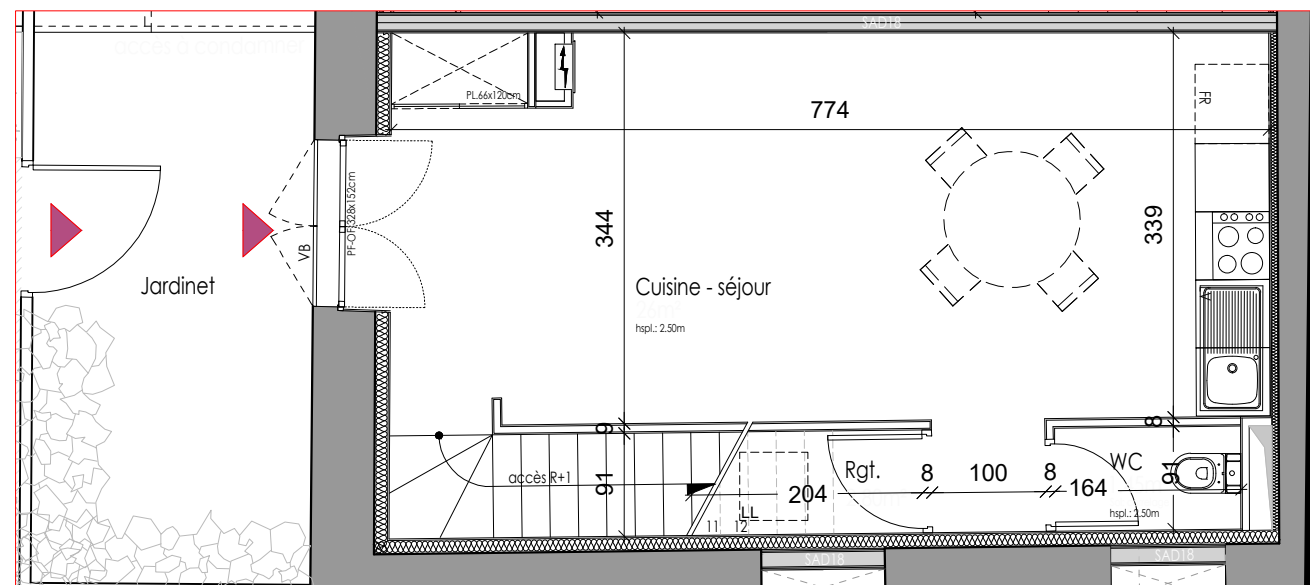

RDC

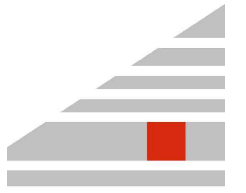

Daurel & Associés

CHATEAU BON AIR

81bis CHEMIN BON AIR - MERIGNAC
Projet de restauration - indice A

AILE NORD / Lot.11 - type T3 duplex

PLAN DE SITUATION Niveau RDC

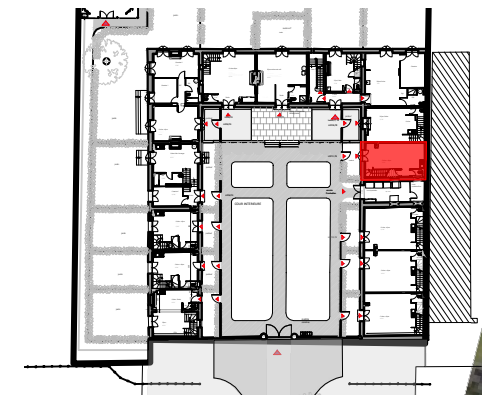


TABLEAU DE SURFACES

SURFACES EXISTANTES

Surfaces Carrez **102m²**


SURFACES HABITABLES PROJETEES

Séjour- Cuisine	26.00m²	2.64m²
WC	1.45m²	
Rangement	2.80m²	
Chambre 1	18.50m²	3.62m²
Chambre 2	20.17m²	2.26m²
Salle de bain	3.65m²	0.64m²
Palier	2.80m²	

TOTAL 75.37m²

Jardinet 12.10m²

Surfaces < 1.80m 9.16m²

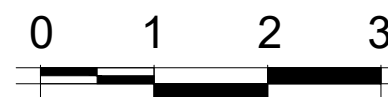


Echelle : 1/100




Le présent projet exprime les dispositions générales du lot. Les cotes dépendent du choix final du propriétaire concernant l'aménagement de celui-ci. Ces cotes, et donc les surfaces, sont indicatives et sujettes à modification en fonction notamment des nécessités techniques, des vérifications des relevés des existants en cours de chantier, et de l'avis et demandes des services de l'urbanisme, des services de la DRAC et de l'Architecte des Bâtiments de France.

Légende :

- PF : Porte fenêtre
- F : Fenêtre
- AP Allège pleine
- GC : Garde-corps
- Hsp : Hauteur sous plafond
- Hspo : Hauteur sous poutre
- PL : Placard
- ETEL : Espace Technique Electrique du Logement
- SS : Sèche serviette
- VB : Volet bois
- LL : Lave linge
- LV : Lave vaisselle
- FR : Frigo
- BEC : Ballon Eau chaude sanitaire

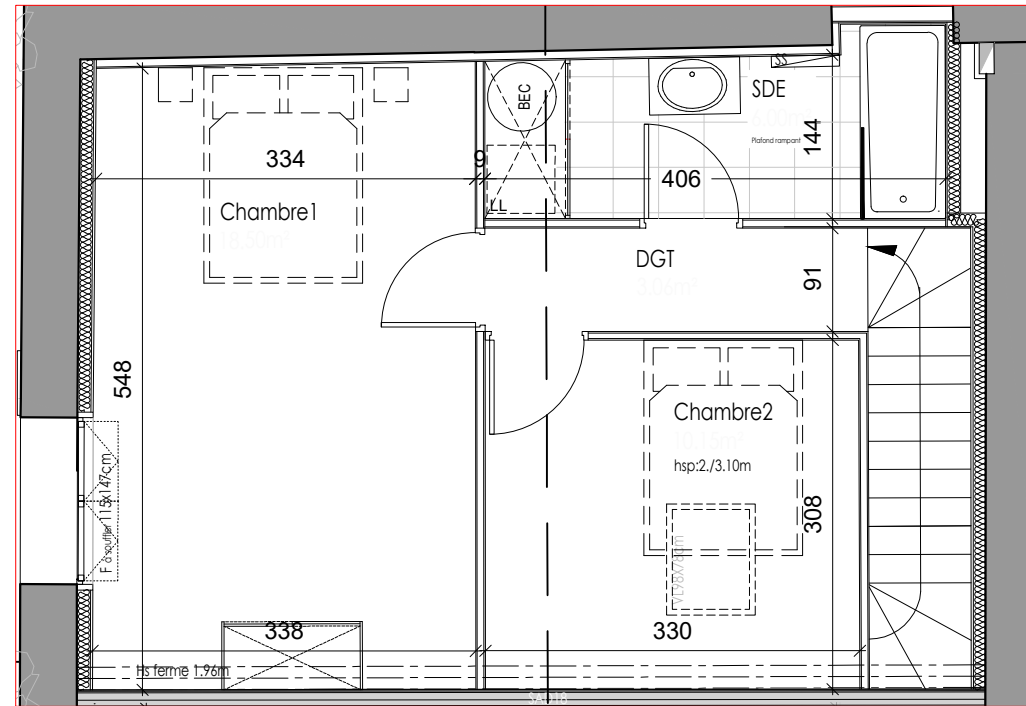

R+1

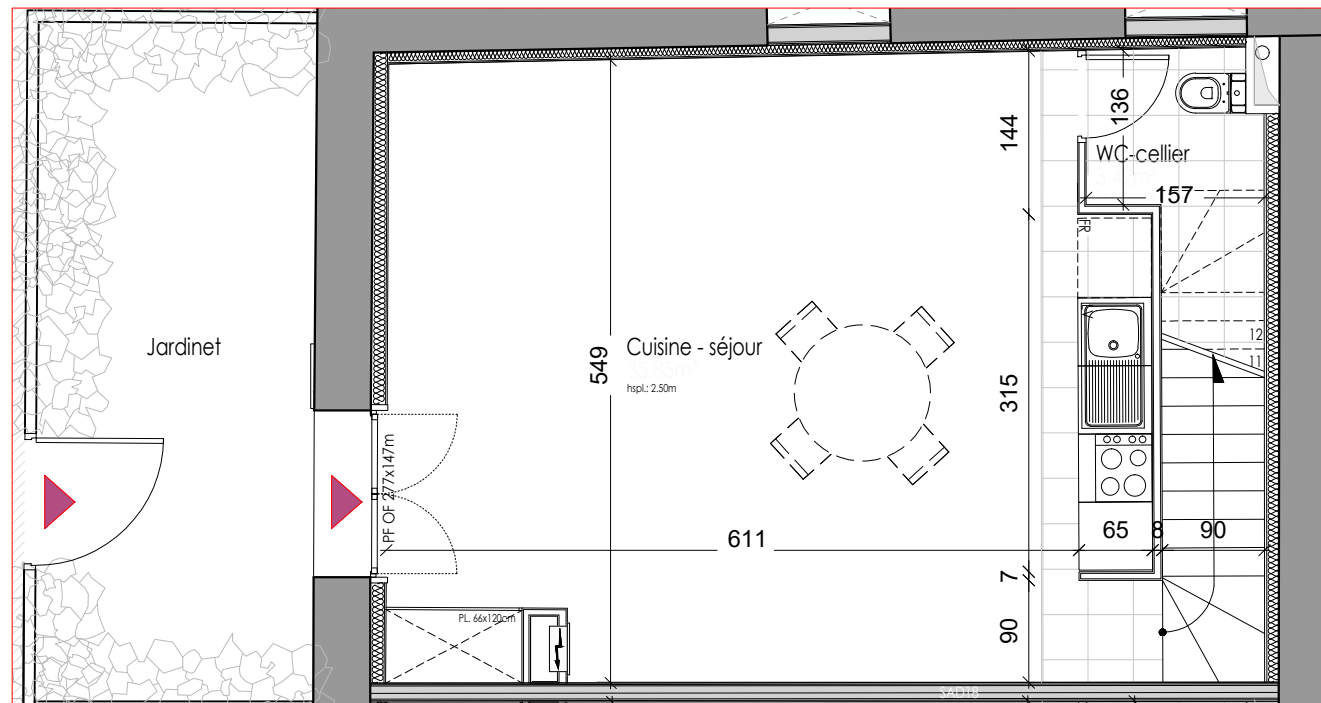

RDC



CHATEAU BON AIR
81bis CHEMIN BON AIR - MERIGNAC
Projet de restauration - indice A


AILE NORD / Lot.12 - typeT3 duplex

PLAN DE SITUATION Niveau RDC



TABEAU DE SURFACES

SURFACES EXISTANTES	
Surfaces Carrez	90m ²
SURFACES HABITABLES PROJETEES	
Séjour- Cuisine	35.85m ²
WC - Cellier	3.42m ²
Chambre 1	18.50m ²
Chambre 2	10.15m ²
Salle de bain	6.00m ²
Dégagement	3.06m ²
TOTAL	76.98m²
Jardinet	14.60m ²
Surfaces < 1.80m	2.40m²

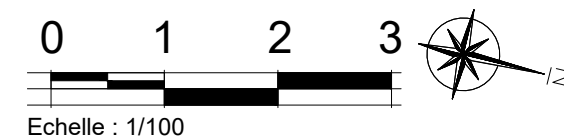


Echelle : 1/100


Le présent projet exprime les dispositions générales du lot. Les cotes dépendent du choix final du propriétaire concernant l'aménagement de celui-ci. Ces cotes, et donc les surfaces, sont indicatives et sujettes à modification en fonction notamment des nécessités techniques, des vérifications des relevés des existants en cours de chantier, et de l'avis et demandes des services de l'urbanisme, des services de la DRAC et de l'Architecte des Bâtiments de France.

Légende :


- PF : Porte fenêtre
- F : Fenêtre
- AP Allège pleine
- GC : Garde-corps
- Hsp : Hauteur sous plafond
- Hspo : Hauteur sous poutre
- PL : Placard
- ETEL : Espace Technique Electrique du Logement
- SS : Sèche serviette
- VB : Volet bois
- LL : Lave linge
- LV : Lave vaisselle
- FR : Frigo
- BEC : Ballon Eau chaude sanitaire

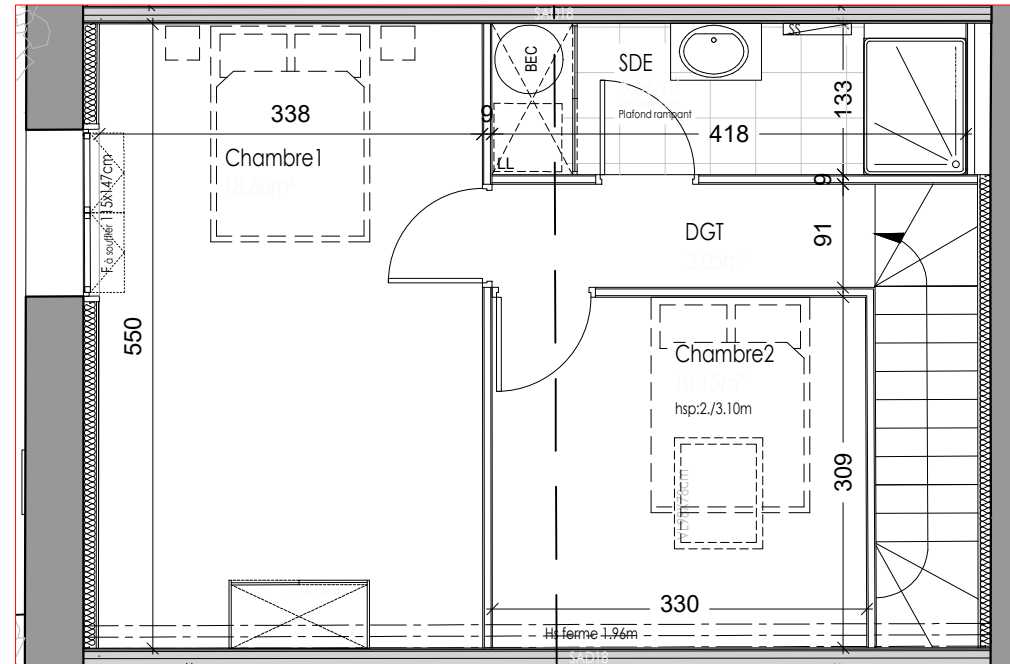

R+1

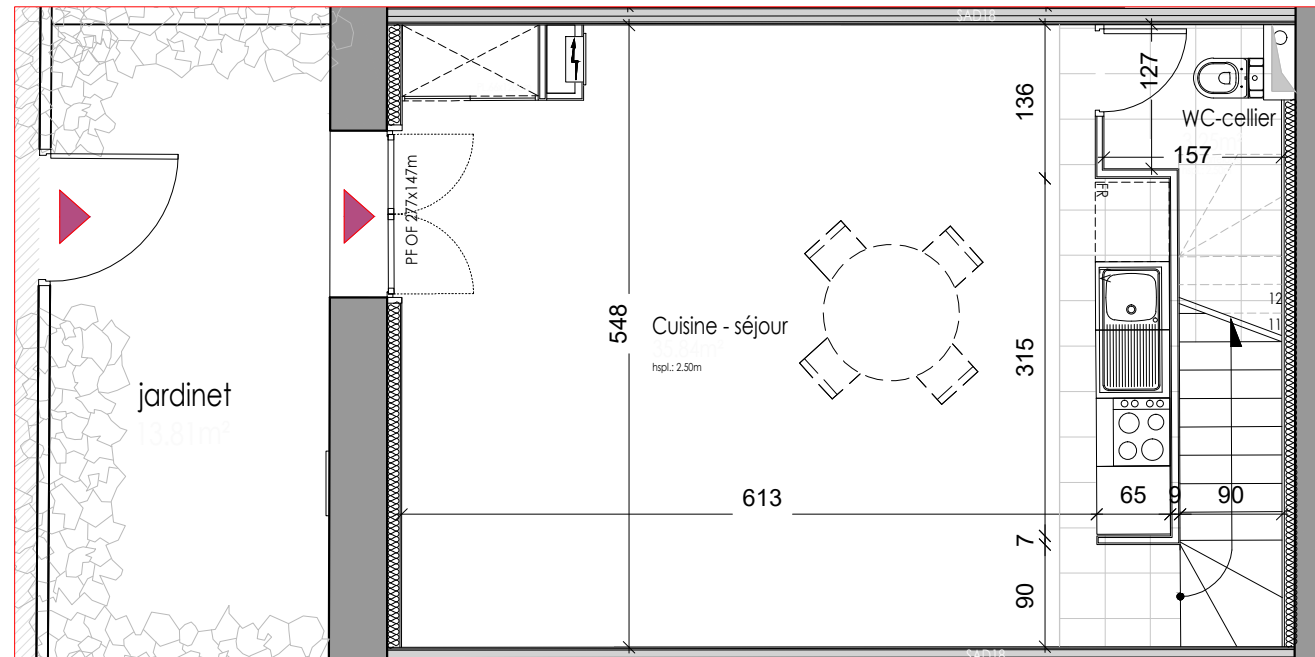

RDC

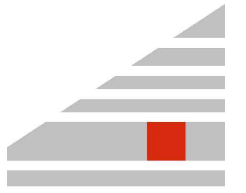


Daurel & Associés

CHATEAU BON AIR
81bis CHEMIN BON AIR - MERIGNAC
Projet de restauration - indice A

AILE NORD / Lot.13 - type T3 duplex

PLAN DE SITUATION Niveau RDC

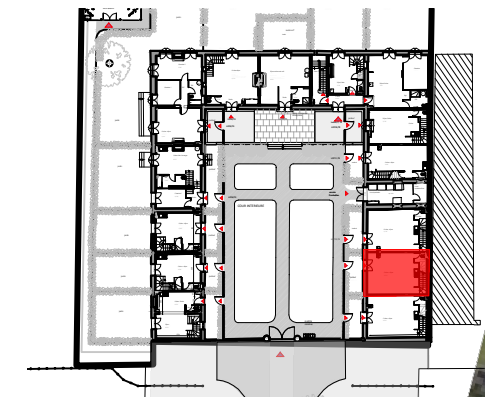

TABEAU DE SURFACES

SURFACES EXISTANTES

Surfaces Carrez **88m²**


SURFACES HABITABLES PROJETEES

Séjour- Cuisine	35.84m²
WC - Cellier	3.25m²
Chambre 1	18.60m²
Chambre 2	10.15m²
Salle d'eau	5.56m²
Dégagement	3.05m²

TOTAL 76.45m²

Jardinet 13.96m²

Surfaces < 1.80m 2.40m²

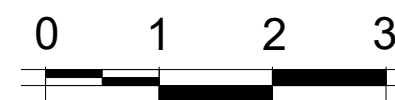


Echelle : 1/100




Le présent projet exprime les dispositions générales du lot. Les cotes dépendent du choix final du propriétaire concernant l'aménagement de celui-ci. Ces cotes, et donc les surfaces, sont indicatives et sujettes à modification en fonction notamment des nécessités techniques, des vérifications des relevés des existants en cours de chantier, et de l'avis et demandes des services de l'urbanisme, des services de la DRAC et de l'Architecte des Bâtiments de France.

Légende :

- PF : Porte fenêtre
- F : Fenêtre
- AP Allège pleine
- GC : Garde-corps
- Hsp : Hauteur sous plafond
- Hspo : Hauteur sous poutre
- PL : Placard
- ETEL : Espace Technique Electrique du Logement
- SS : Sèche serviette
- VB : Volet bois
- LL : Lave linge
- LV : Lave vaisselle
- FR : Frigo
- BEC : Ballon Eau chaude sanitaire

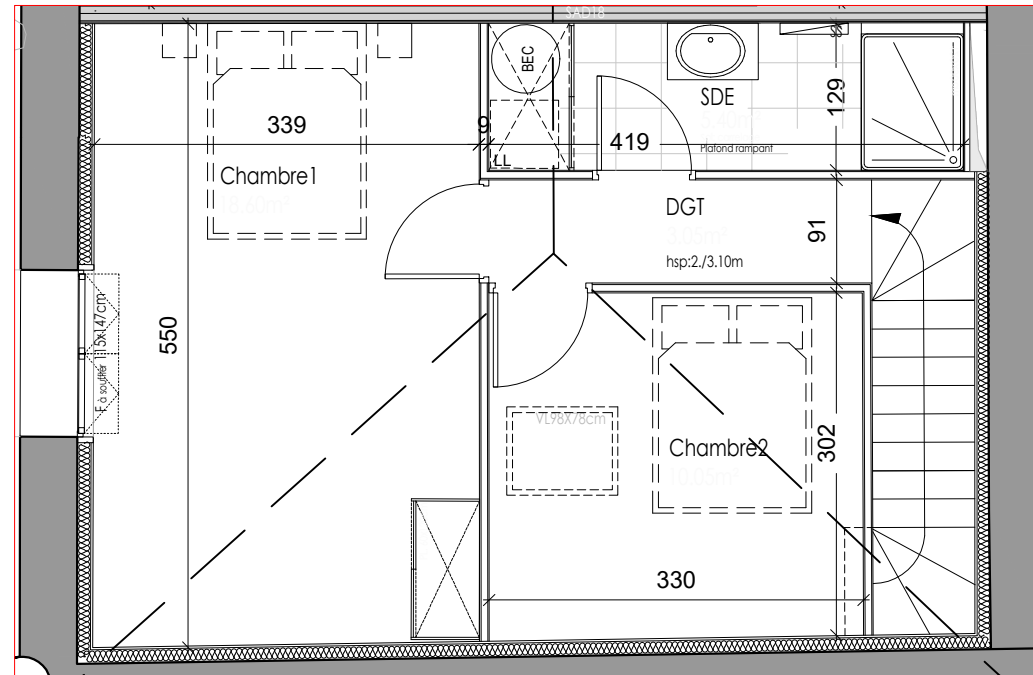

R+1

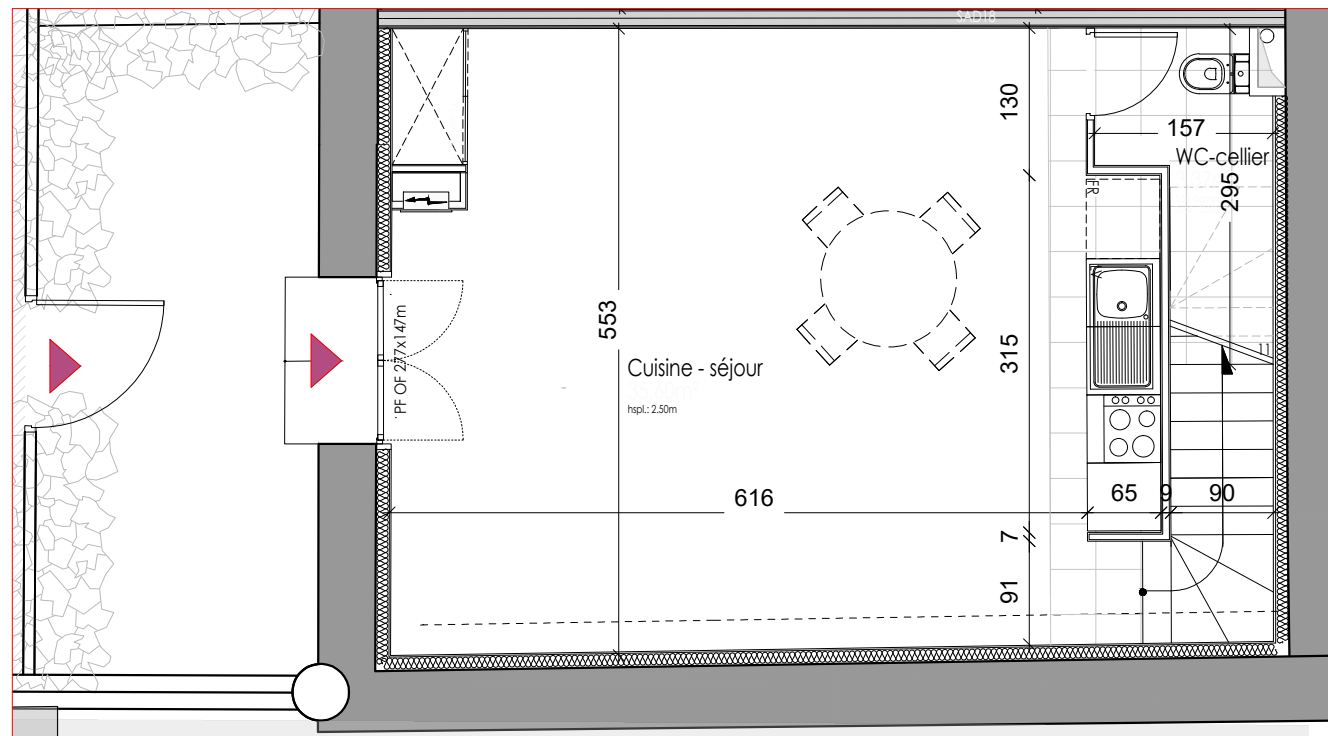

RDC



CHATEAU BON AIR
81bis CHEMIN BON AIR - MERIGNAC
Projet de restauration - indice A

AILE NORD / Lot.14 - type T3 duplex

PLAN DE SITUATION Niveau RDC


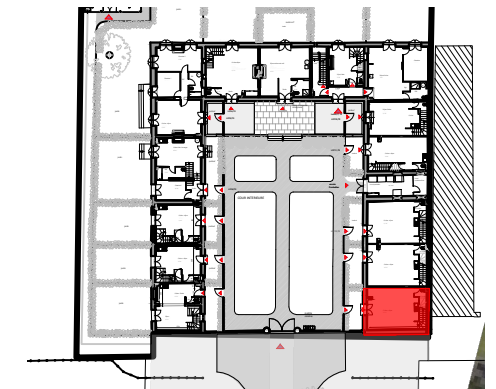


TABLEAU DE SURFACES

SURFACES EXISTANTES		SURFACES PROJETEES	
Surfaces Carrez	89m ²		
SURFACES HABITABLES PROJETEES			
Séjour- Cuisine	35.60m ²		
WC - Cellier	3.37m ²		
Chambre 1	18.60m ²		
Chambre 2	10.05m ²		
Salle d'eau	5.40m ²		
Dégagement	3.05m ²		
TOTAL	76.07m²		
Jardinet	14.30m ²		
Surfaces < 1.80m	2.40m²		




Echelle : 1/100

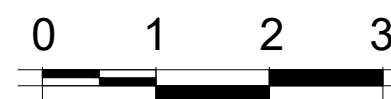


Le présent projet exprime les dispositions générales du lot. Les cotes dépendent du choix final du propriétaire concernant l'aménagement de celui-ci. Ces cotes, et donc les surfaces, sont indicatives et sujettes à modification en fonction notamment des nécessités techniques, des vérifications des relevés des existants en cours de chantier, et de l'avis et demandes des services de l'urbanisme, des services de la DRAC et de l'Architecte des Bâtiments de France.

Légende :


- PF : Porte fenêtre
- F : Fenêtre
- AP Allège pleine
- GC : Garde-corps
- Hsp : Hauteur sous plafond
- Hspo : Hauteur sous poutre
- PL : Placard
- ETEL : Espace Technique Electrique du Logement
- SS : Sèche serviette
- VB : Volet bois
- LL : Lave linge
- LV : Lave vaisselle
- FR : Frigo
- BEC : Ballon Eau chaude sanitaire

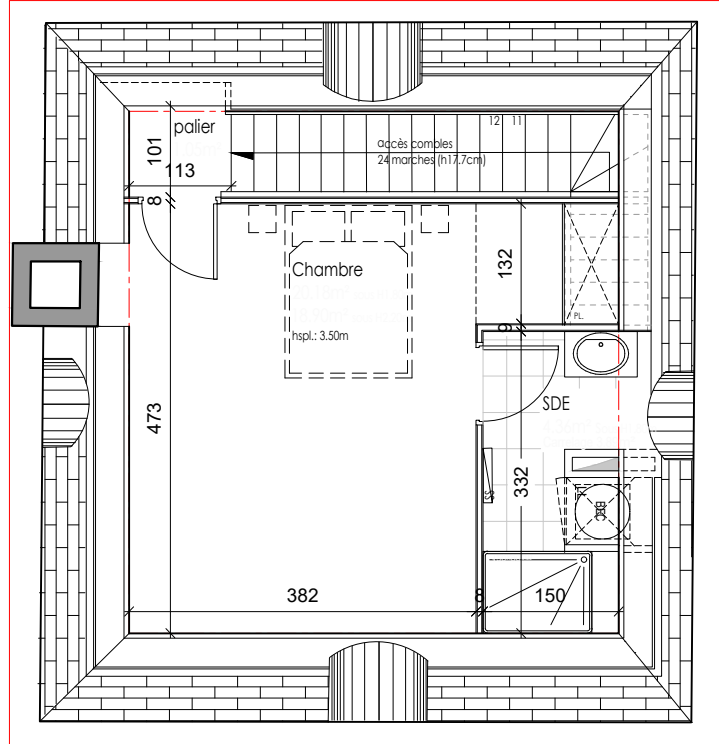


R+2

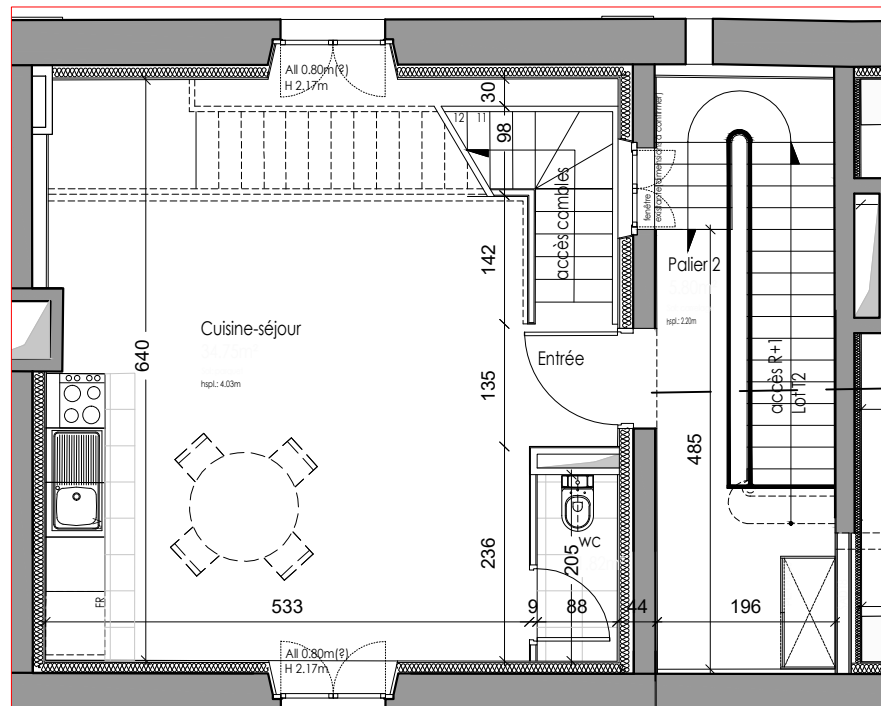

R+1

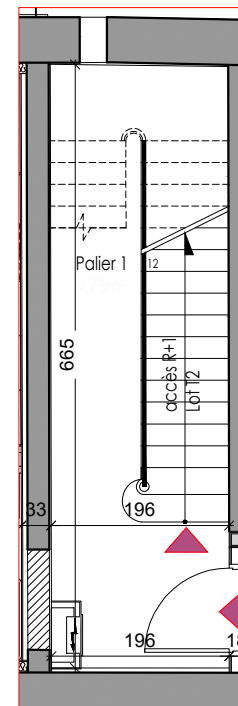

RDC

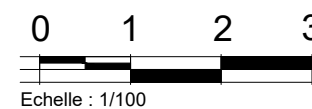

CHATEAU BON AIR
81bis CHEMIN BON AIR - MERIGNAC
Projet de restauration - indice A

LOGIS / Lot.15 - type T2 duplex

PLAN DE SITUATION

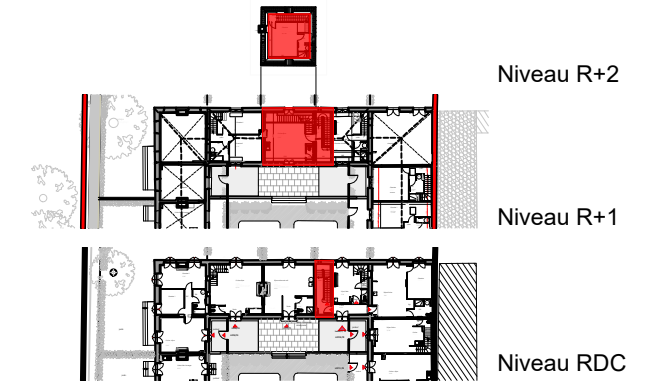


TABLEAU DE SURFACES

SURFACES EXISTANTES	
Surfaces Carrez	100m ²
SURFACES HABITABLES PROJETEES	
Palier 1/ RDC	9.75m ²
Palier 2/ R+1	5.80m ²
Cuisine-Séjour	34.75m ²
WC	1.82m ²
Chambre	20.18m ²
Salle d'eau	4.36m ²
TOTAL	76.66m²
Surfaces < 1.80m	6.05m²

Le présent projet exprime les dispositions générales du lot. Les cotes dépendent du choix final du propriétaire concernant l'aménagement de celui-ci. Ces cotes, et donc les surfaces, sont indicatives et sujettes à modification en fonction notamment des nécessités techniques, des vérifications des relevés des existants en cours de chantier, et de l'avis et demandes des services de l'urbanisme, des services de la DRAC et de l'Architecte des Bâtiments de France.

LIMITE DE PROPRIETE

LIMITE DE PROPRIETE

Lot 1 / type T2bis duplex

Lot 14 / type T3 duplex

LOCAL VELOS

Allée SUD


jardins privés

AILE SUD

LOGIS

AILE NORD

<p>MAITRE D'OUVRAGE: HISTOIRE & PATRIMOINE PROMOTION <small>87 rue de Richelieu - 75 002 PARIS Tél. 07 70 19 09 84 mail: agauthey@hpre.fr</small></p>	<p>OPERATION: RESTAURATION DU CHATEAU BON AIR EN 15 LOGEMENTS</p>	<p>PDV indice A</p>	<p>5.3</p>
<p>MAITRE D'OEUVRE: SARL DAUREL & ASSOCIES</p>	<p>FACADE EST EXTERIEURE/ PIGNONS</p>		<p>ECHELLE: 1/100</p>

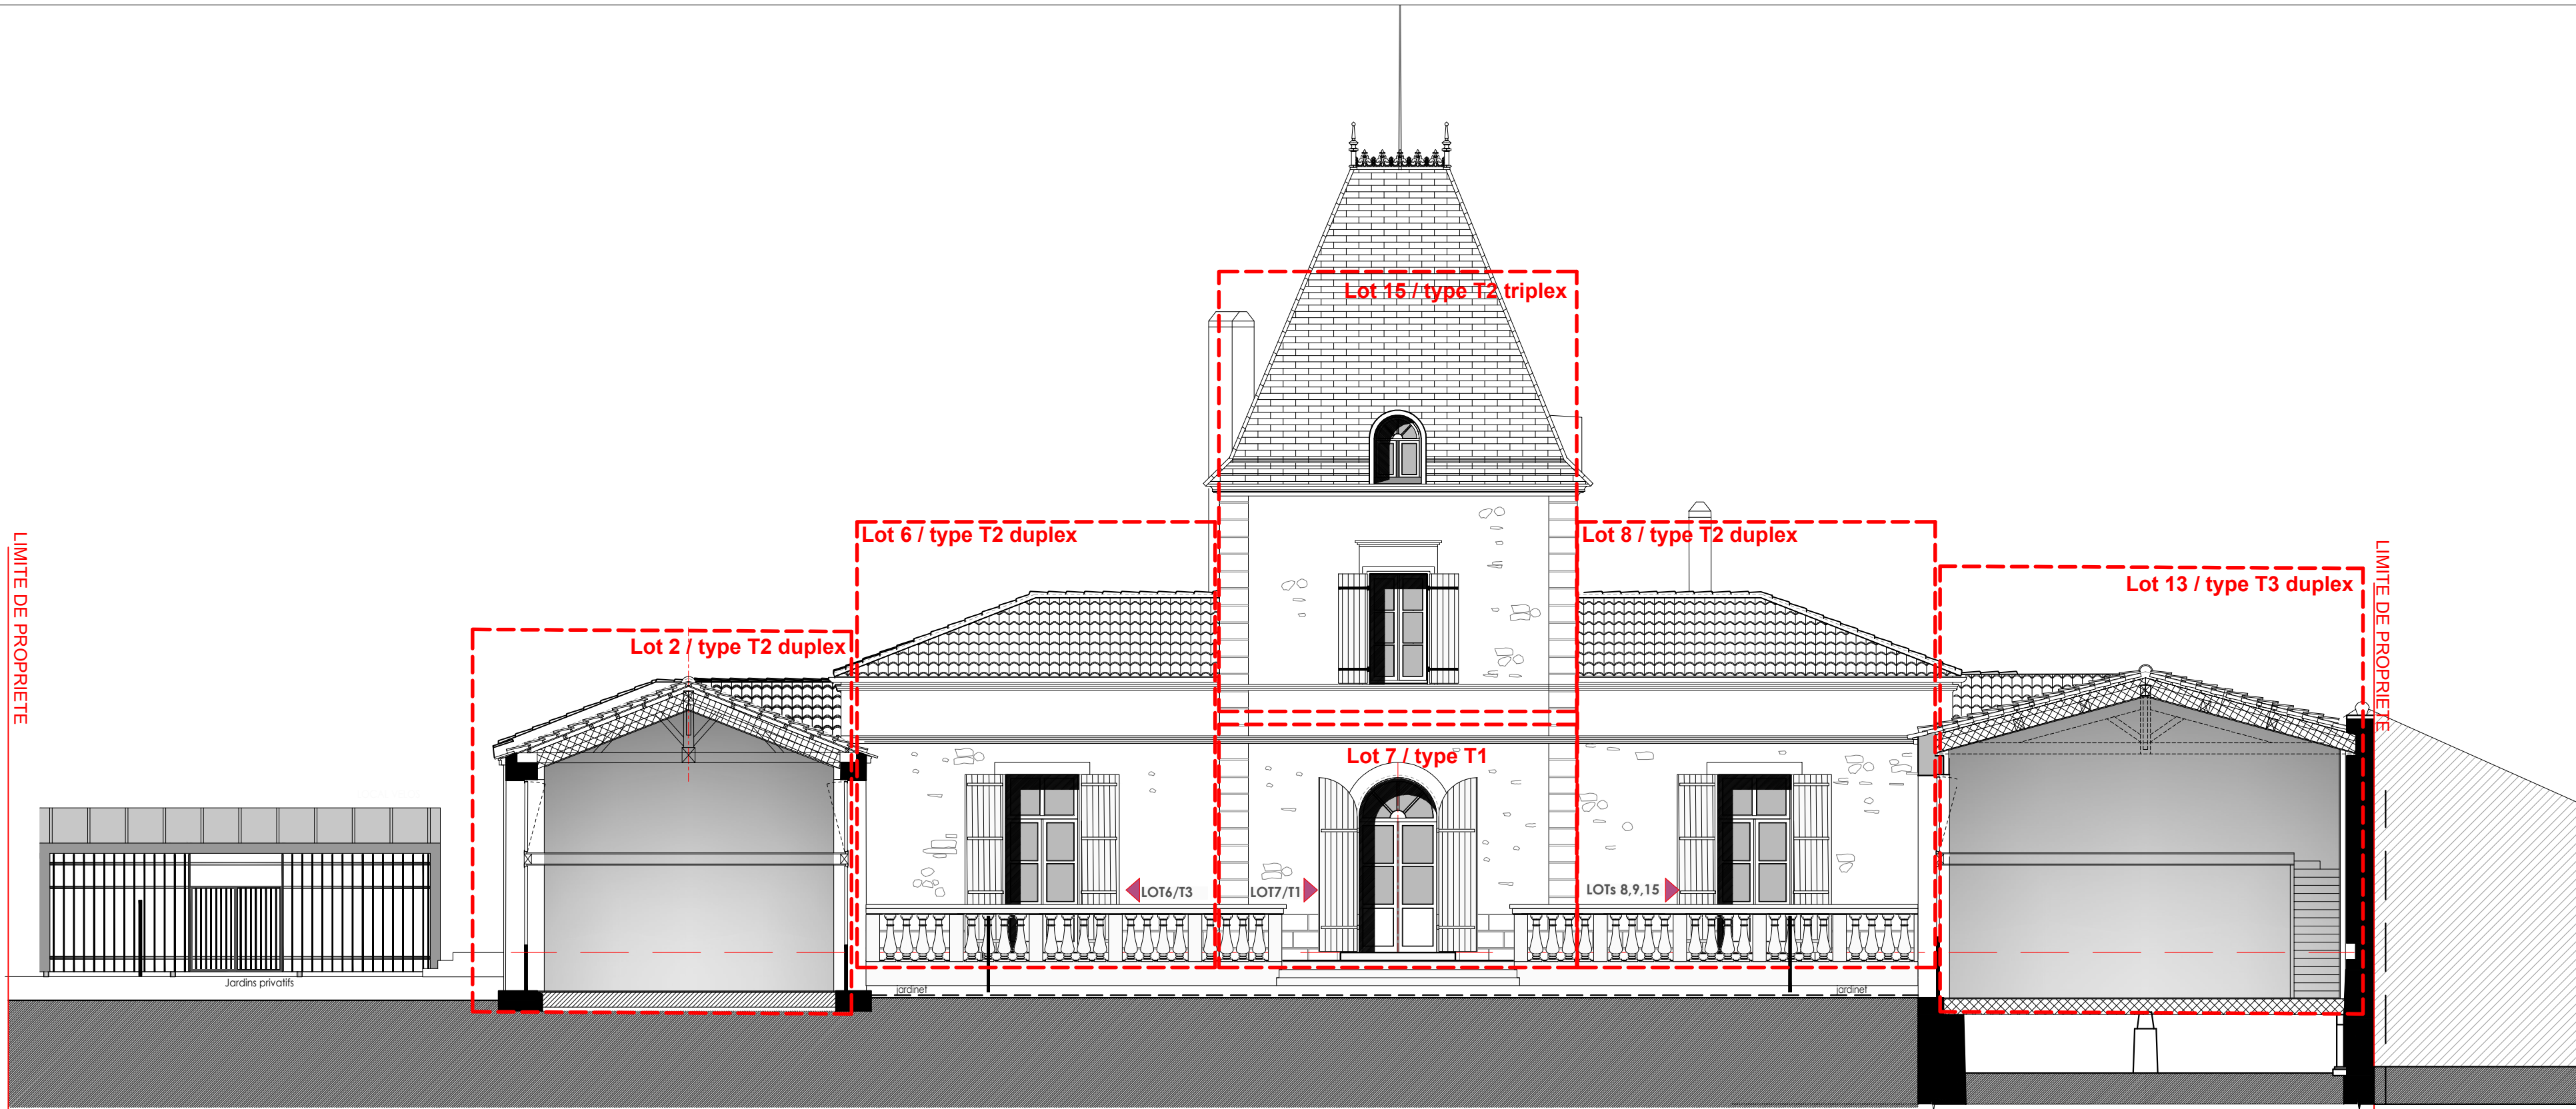


AILE SUD


LOGIS

AILE NORD

<p>MAITRE D'OUVRAGE : HISTOIRE & PATRIMOINE PROMOTION <small>87 rue des Richelieu - 75 002 PARIS Tél. 07 70 19 09 84 mail: agaulthey@hppe.fr</small></p>	<p>OPERATION : RESTAURATION DU CHATEAU BON AIR EN 15 LOGEMENTS</p>	<p>PDV indice A</p>	<p>5.1</p>
<p>MAITRE D'OEUVRE : SARL DAUREL & ASSOCIES</p>	<p>LOGIS - FACADE EST AILES SUD et NORD - COUPE DE PRINCIPE</p>		<p>ECHELLE : 1/100</p>

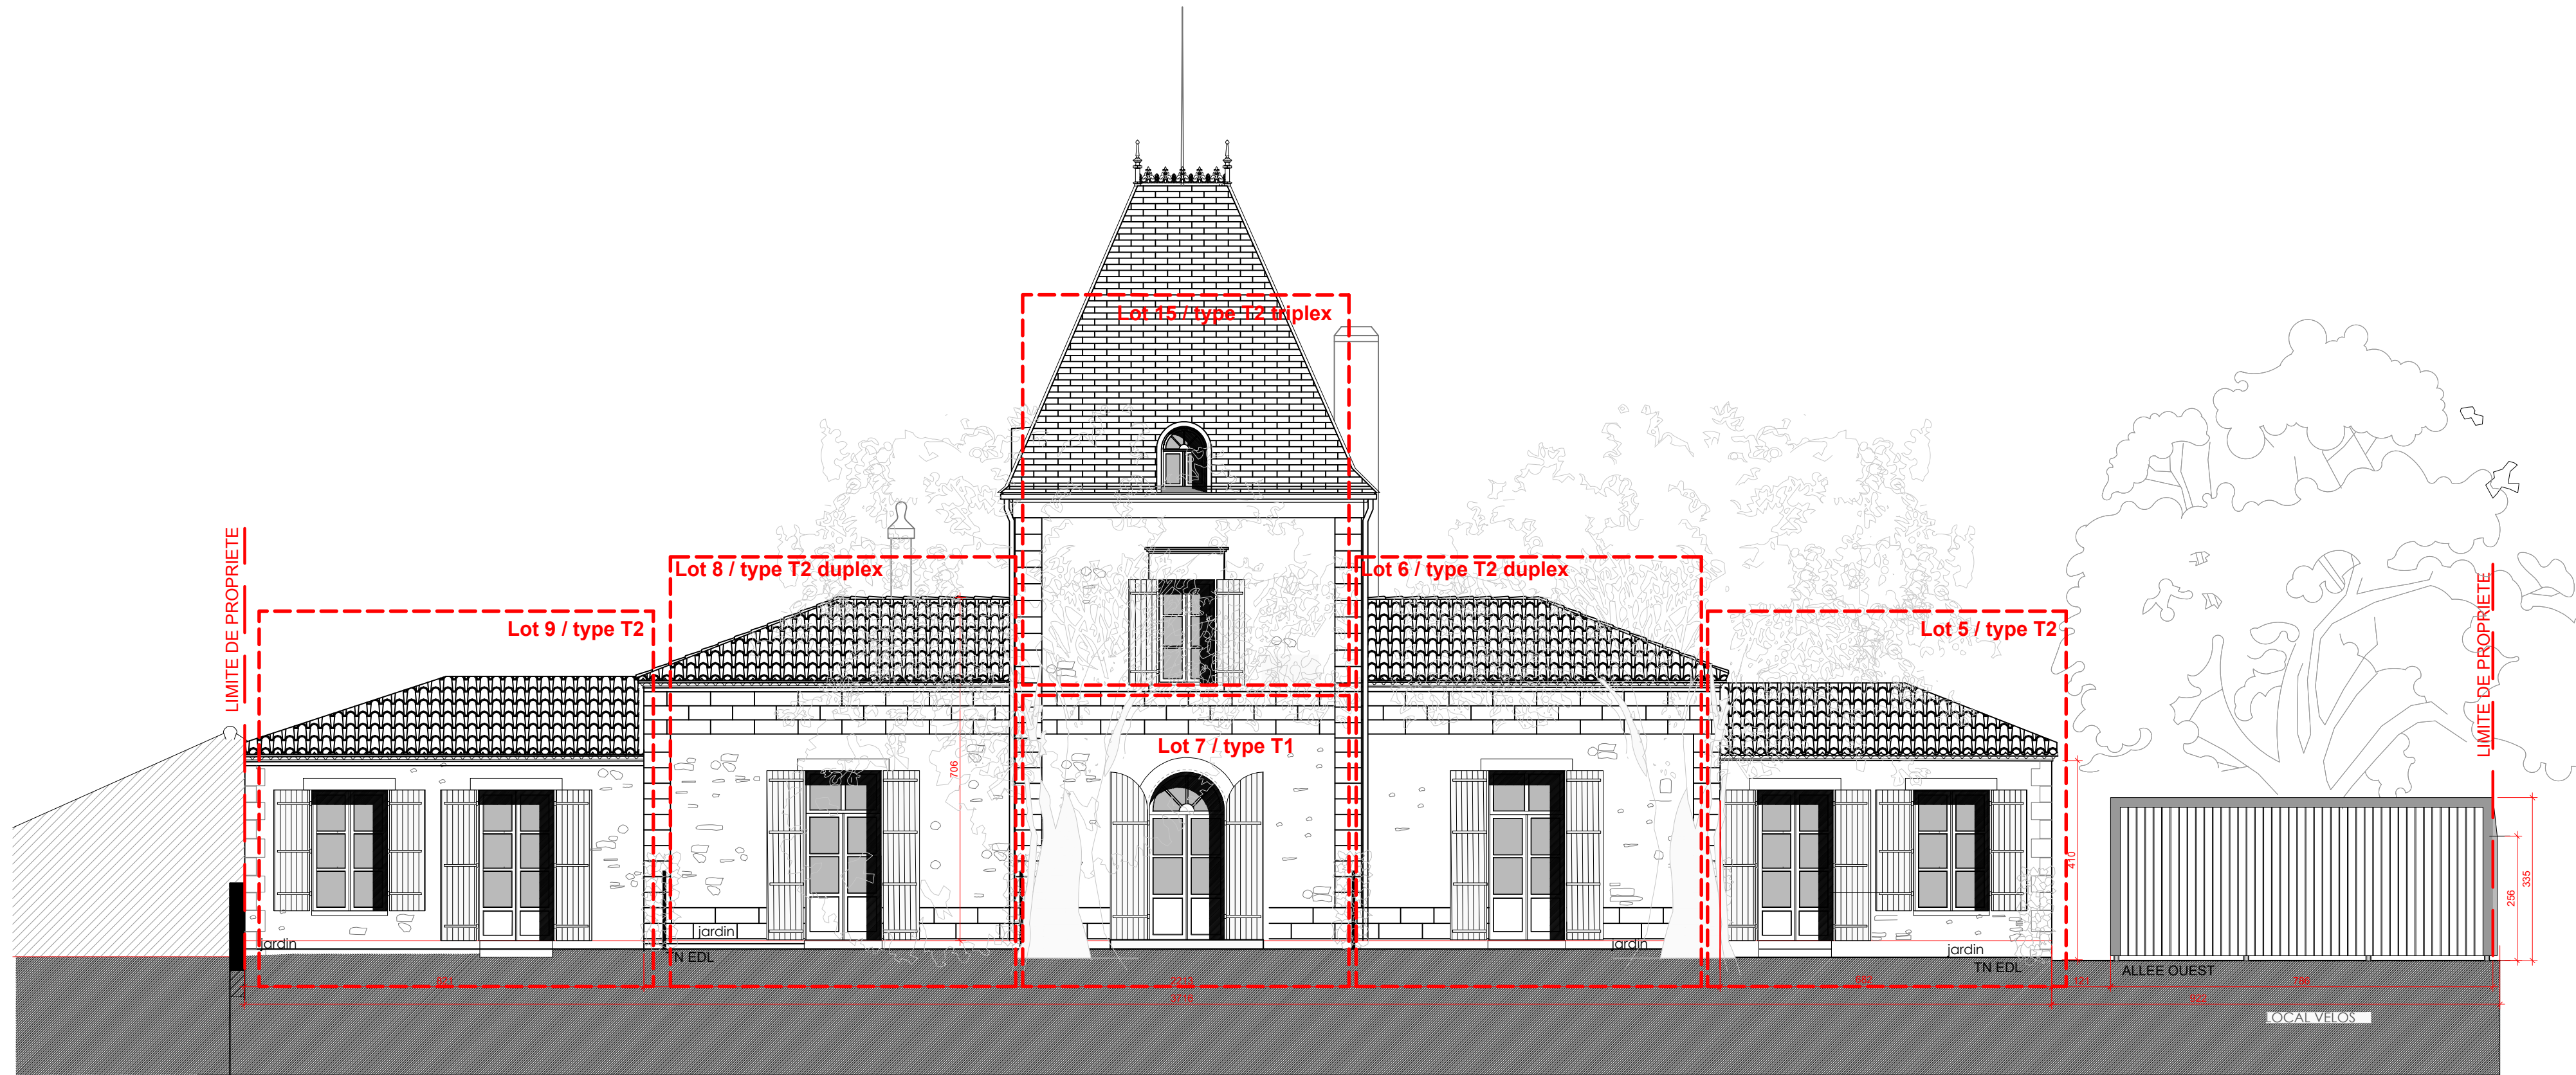


MAITRE D'OUVRAGE : HISTOIRE & PATRIMOINE PROMOTION <small>87 rue de Richelieu - 75 002 PARIS Tél. 07 70 19 09 84 mail: agauthey@hpre.fr</small>	OPERATION : RESTAURATION DU CHATEAU BON AIR EN 15 LOGEMENTS	PDV <small>indice A</small>	5.5
MAITRE D'OEUVRE : SARL DAUREL & ASSOCIES	LOGIS / FACADE OUEST		<small>ECHELLE :</small> 1/100

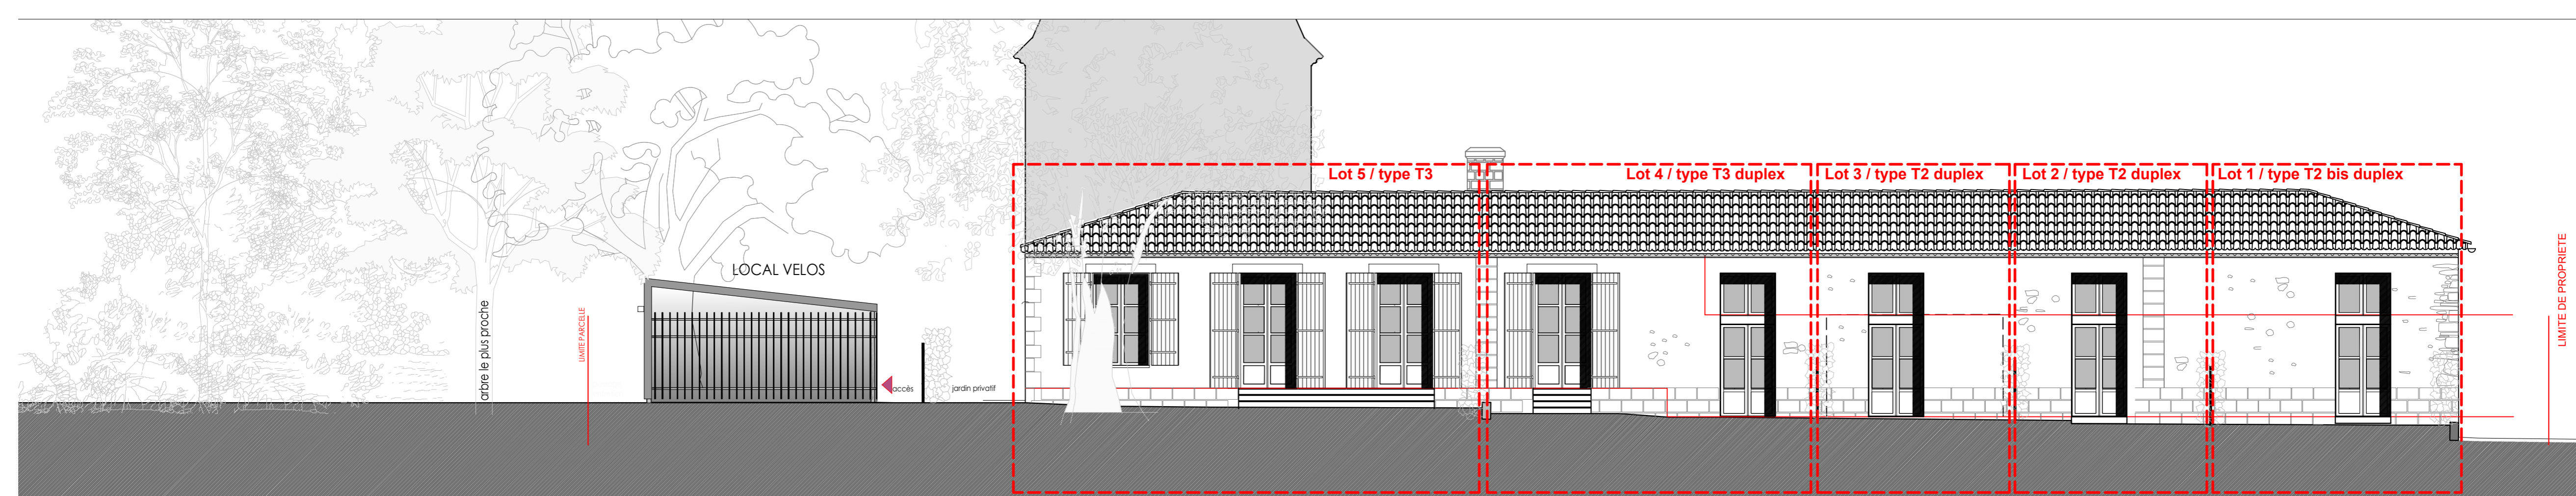


AILE SUD / FACADE SUD

<small>MAITRE D'OUVRAGE:</small> HISTOIRE & PATRIMOINE PROMOTION <small>87 rue de Richelieu - 75002 PARIS Tél. 07 70 19 09 84 mail: ggauthey@hpe.fr</small>	<small>OPERATION:</small> RESTAURATION DU CHATEAU BON AIR EN 15 LOGEMENTS	PDV <small>indice A</small>	5.6
<small>MAITRE D'OEUVRE:</small> SARL DAUREL & ASSOCIES	AILE SUD FACADE SUD	<small>ECHELLE:</small> 1/100	

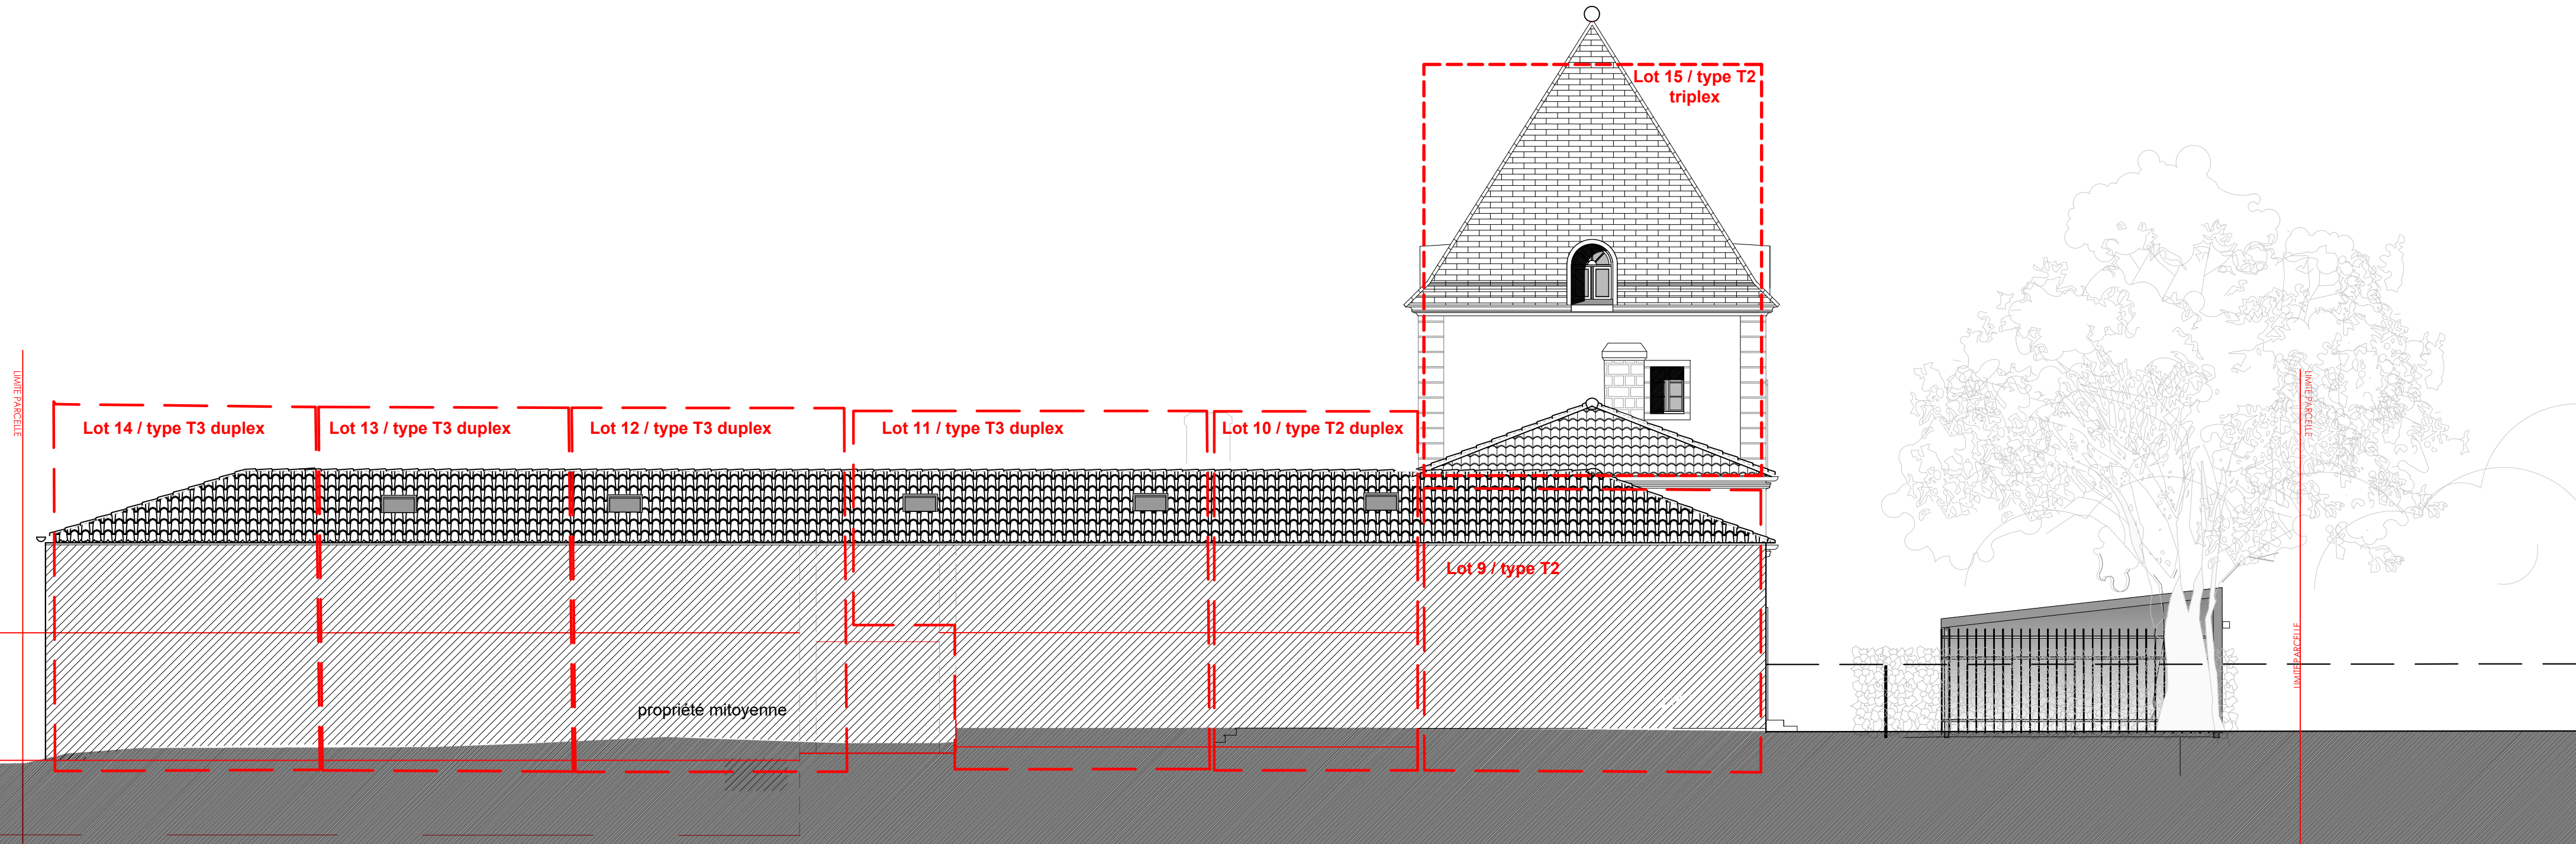


AILE NORD / FACADE NORD

MAITRE D'OUVRAGE: HISTOIRE & PATRIMOINE <small>87 rue de Richelieu - 75 002 PARIS Tél. 07 70 19 09 84 mail: ogouthey@hnp.fr</small>	OPERATION: RESTAURATION DU CHATEAU BON AIR EN 15 LOGEMENTS	PDV <small>indice A</small>	5.10
MAITRE D'OEUVRE: SARL DAUREL & ASSOCIES	AILE NORD / FACADE NORD		<small>ECHELLE:</small> 1/100

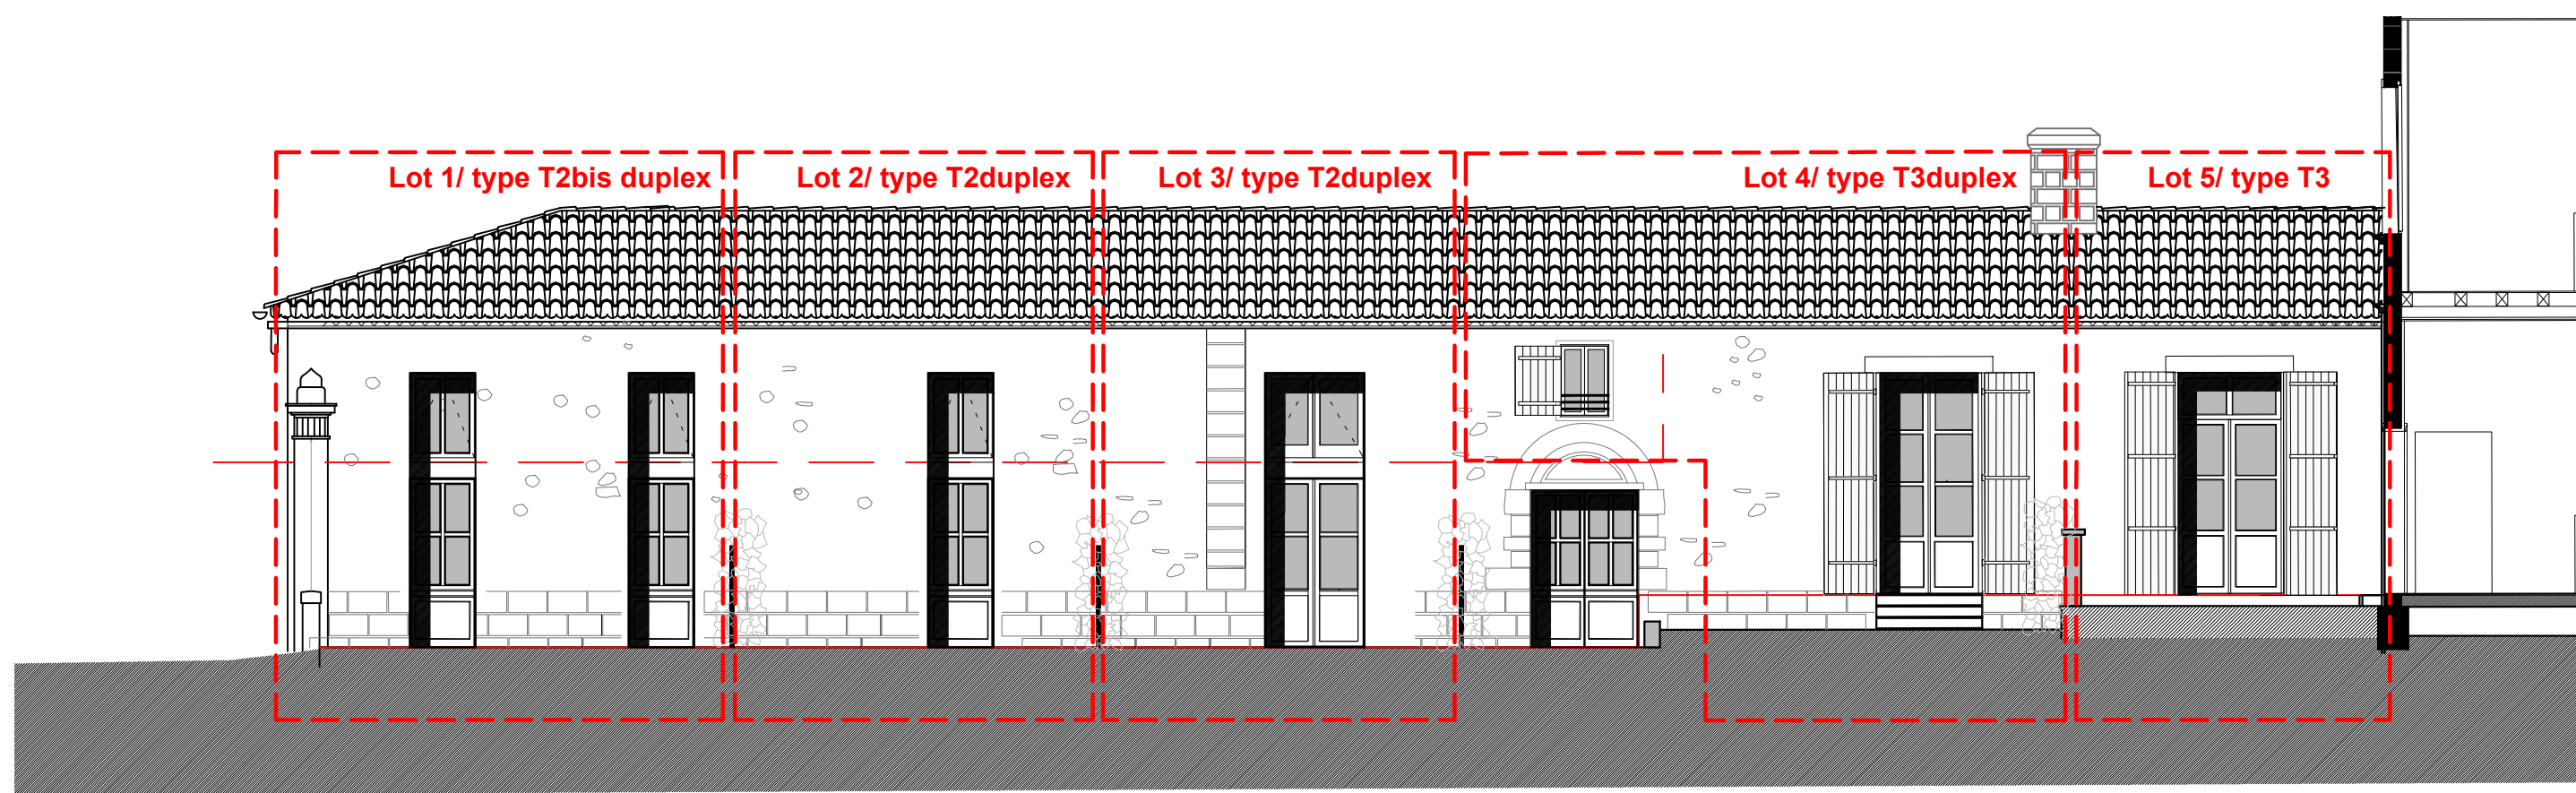

AILE SUD / FACADE NORD

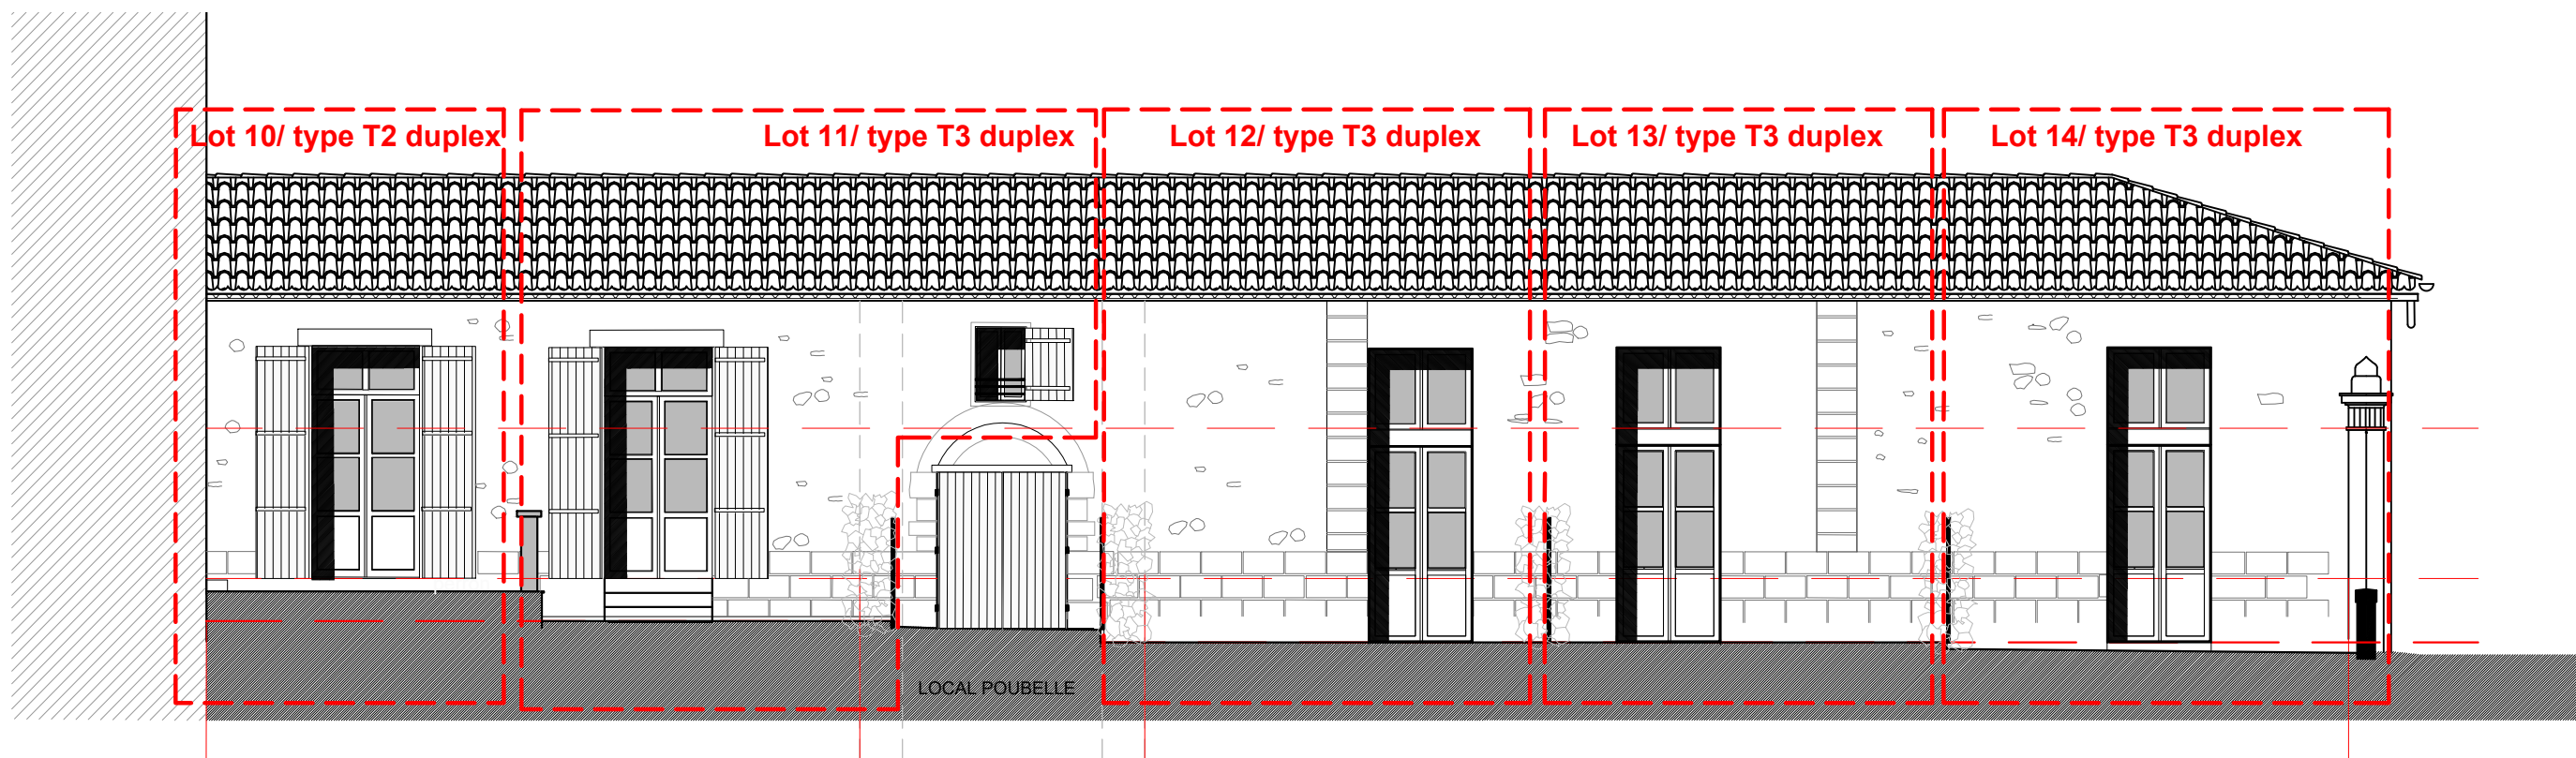

AILE NORD / FACADE SUD

MAITRE D'OUVRAGE : HISTOIRE & PATRIMOINE PROMOTION <small>87 rue de Richelieu - 75 002 PARIS Tél. 07 70 19 09 84 mail: agauthey@hpre.fr</small>	OPERATION : RESTAURATION DU CHATEAU BON AIR EN 15 LOGEMENTS	PDV <small>indice A</small>	5.8
MAITRE D'OEUVRE : SARL DAUREL & ASSOCIES	AILE SUD / FACADE NORD AILE NORD / FACADE SUD		<small>ECHELLE :</small> 1/100