




PROMOMIDI

GRUPE CAISSE D'EPARGNE DE MIDI-PYRÉNÉES

VILLA CELOSA

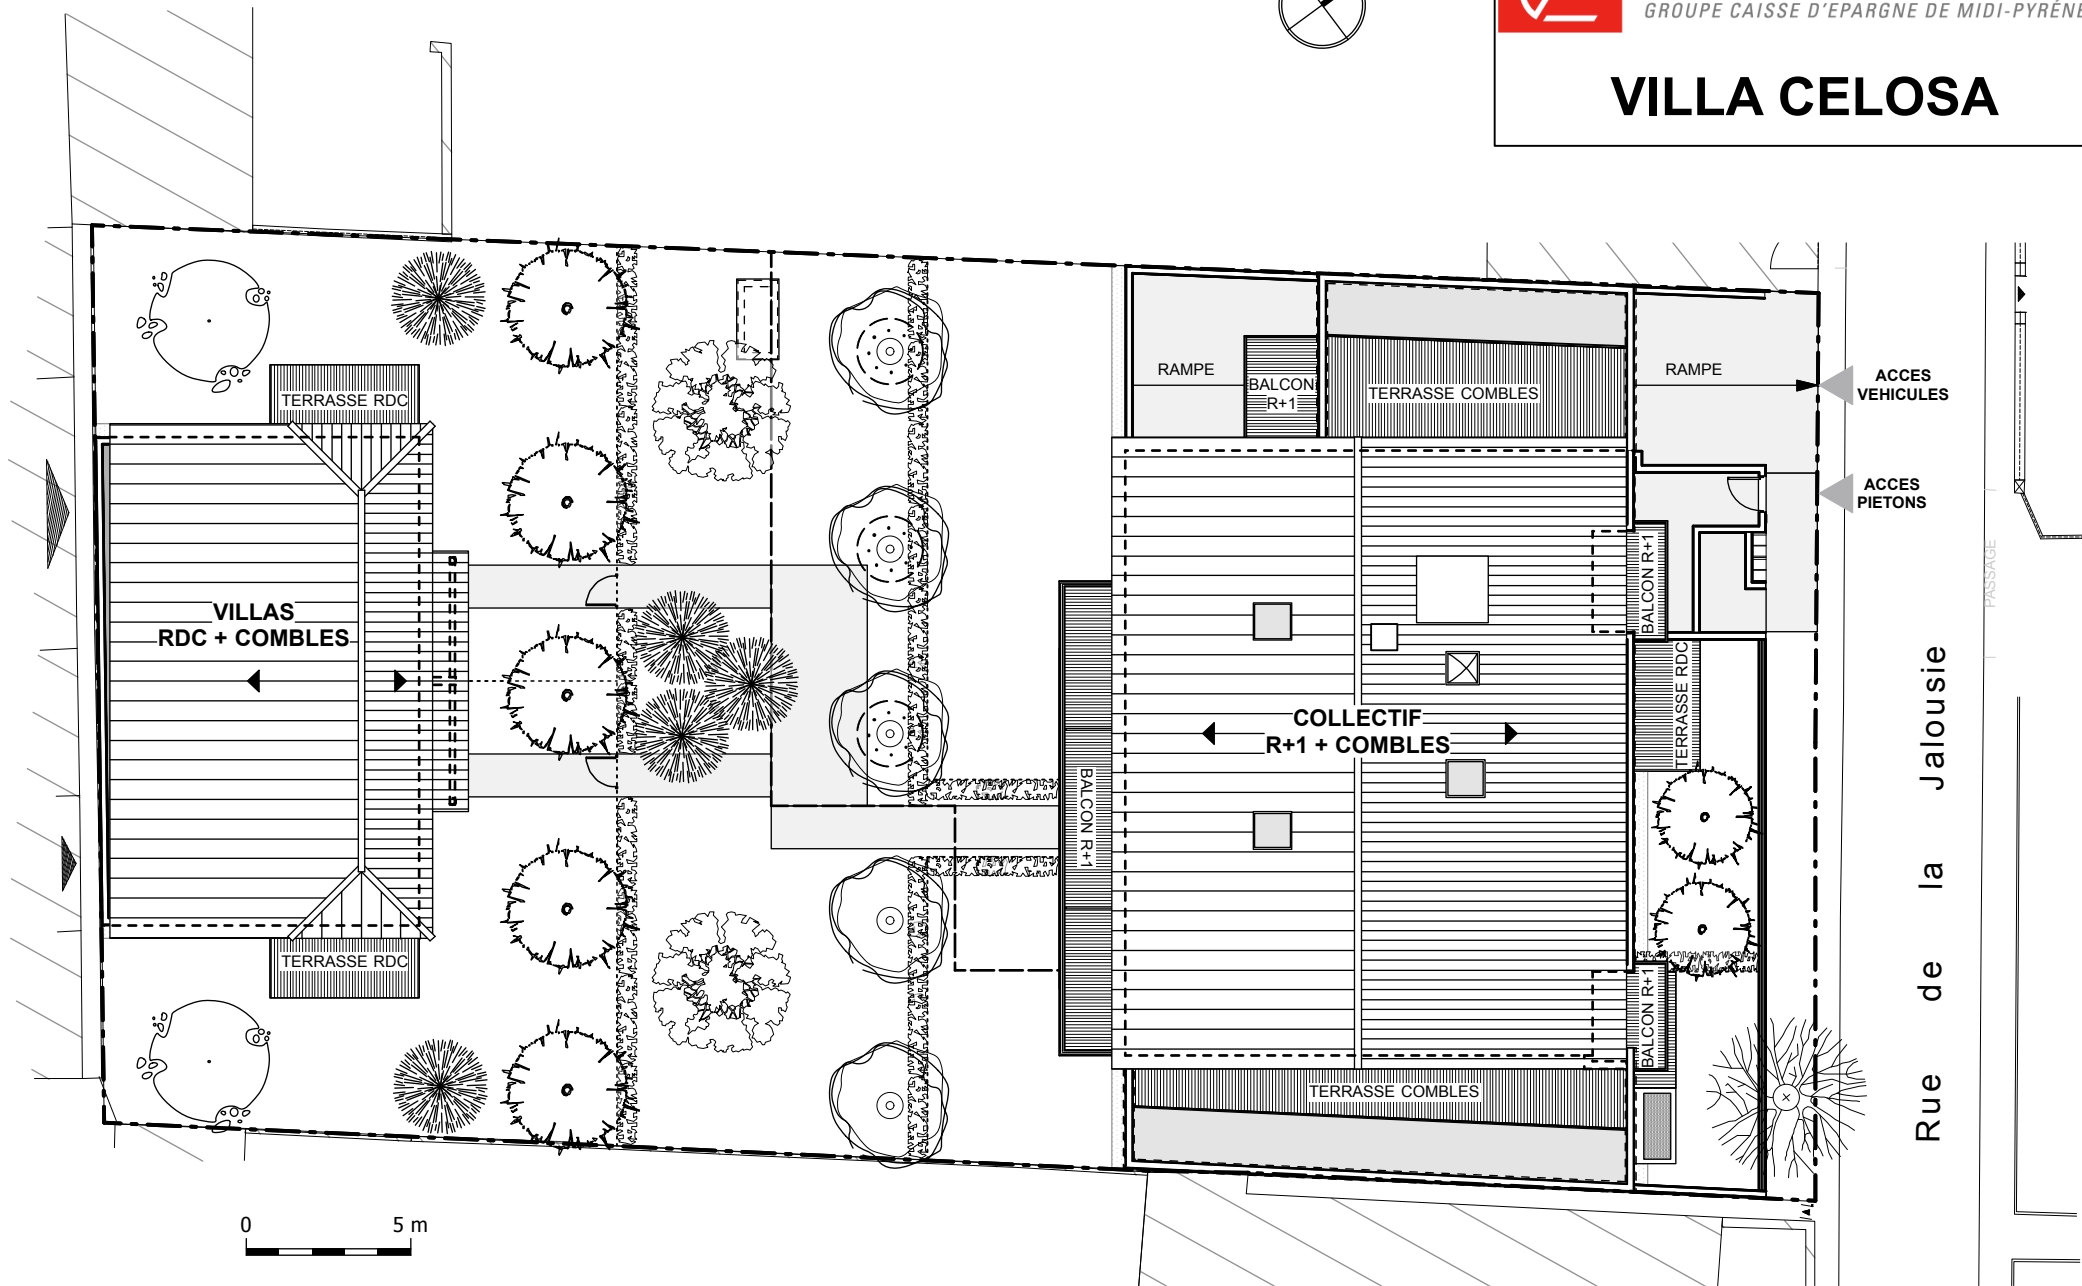

DATE : 11.01.2021

NOTA: Des modifications sont susceptibles d'être apportées à ce plan en fonction des nécessités techniques et / ou administratives de réalisation, tant en ce qui concerne les dimensions libres que l'équipement. Les retombées, les faux-plafonds, la dimension des gaines techniques ainsi que l'emplacement des équipements sont figurés à titre indicatif. Les radiateurs ne sont pas représentés.

PLAN DE MASSE