

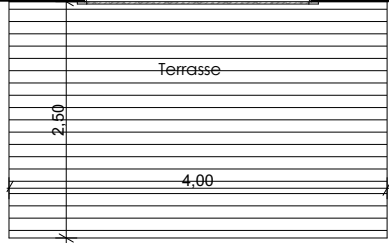


RDC

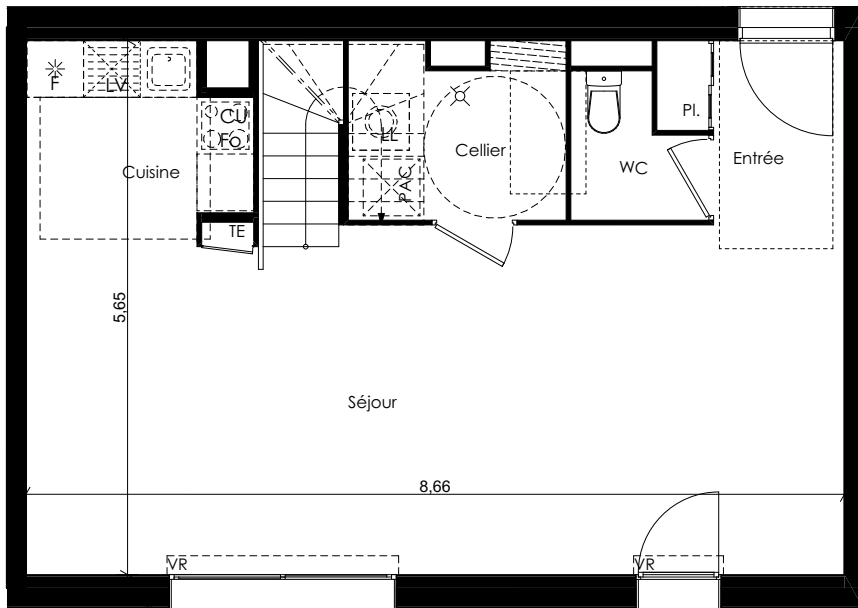

R+1

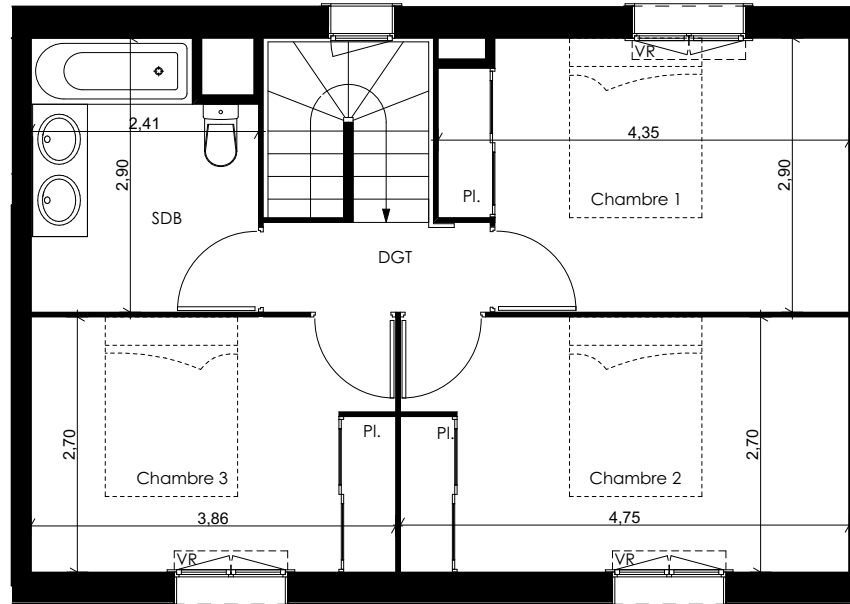

# ÉGÉRIE



Chemin de Belle Hôtesse - L'UNION

Villa	<b>V 06</b>
RDC et R+1	
Type 4	

PLAN DE VENTE - NOTAIRE


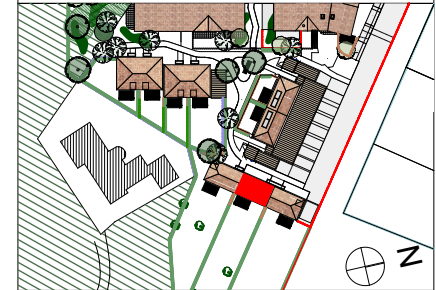


TABLEAU DES SURFACES

Entrée + Pl.	3.22 m <sup>2</sup>
Séjour	31.28 m <sup>2</sup>
cuisine	4.68 m <sup>2</sup>
Cellier	3.34 m <sup>2</sup>
WC	1.89 m <sup>2</sup>
Chambre 1+Pl.	11.77 m <sup>2</sup>
Chambre 2+Pl.	12.70 m <sup>2</sup>
Chambre 3+Pl.	10.30 m <sup>2</sup>
Dgt	2.28 m <sup>2</sup>
SDB	6.50 m <sup>2</sup>
<b>TOTAL S.H.</b>	<b>87.96 m<sup>2</sup></b>
Terrasse	10.00 m <sup>2</sup>
Jardin	311.00 m <sup>2</sup>
DATE : 23-01-2023	Ind : A

**GGL**  
FABRIQUE DE  
TERRITOIRES VIVANTS

DES MODIFICATIONS SONT SUSCEPTIBLES D'ÊTRE APPORTÉES À CE PLAN EN FONCTION DES NECESSITES TECHNIQUES OU REGLEMENTAIRES DE LA REALISATION, TANT EN CE QUI CONCERNE LES DIMENSIONS LIBRES, QUE L'EQUIPEMENT. LES SURFACES, LES HAUTEURS SOUS PLAFOND AINSI QUE LES HAUTEURS DE SEUILS OU D'ALLEGES INDIQUEES SONT APPROXIMATIVES. LES RETOMBÉES, SOFFITES, FAUX-PLAFONDS, TRAPPES DE VISITES, AINSI QUE L'EMPLACEMENT DES DESCENTES D'EAUX PLUVIALES, DES EQUIPEMENTS SANITAIRES NE SONT PAS TOUTES FIGURÉES OU LE SONT À TITRE INDICATIF;

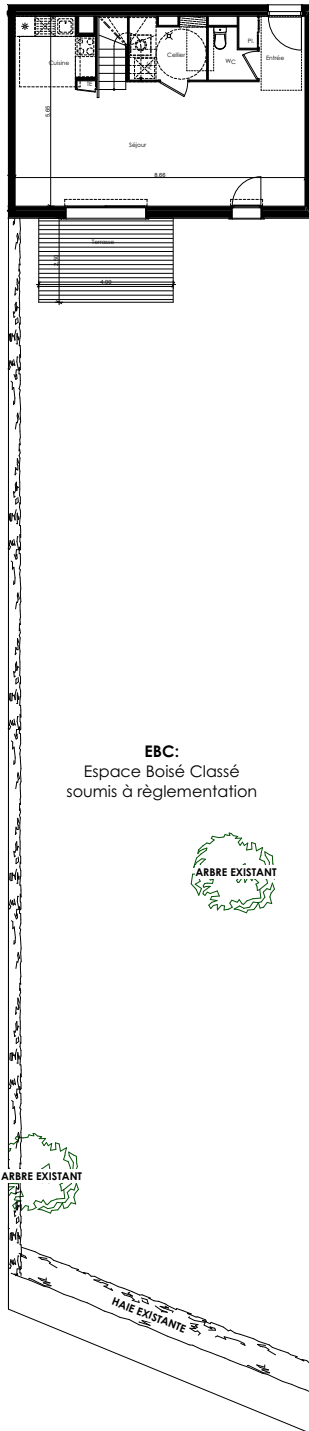

Chemin de Belle Hôtesse - L'UNION

Villa	<b>V 06</b>
RDC et R+1	
Type 4	

PLAN DE VENTE - NOTAIRE

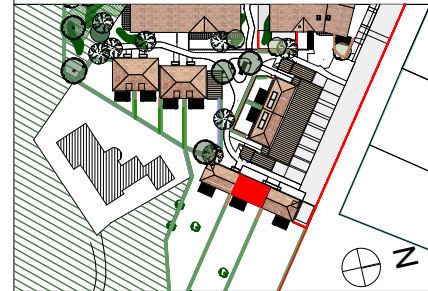


TABLEAU DES SURFACES

Entrée + Pl.	3.22 m <sup>2</sup>
Séjour	31.28 m <sup>2</sup>
cuisine	4.68 m <sup>2</sup>
Cellier	3.34 m <sup>2</sup>
WC	1.89 m <sup>2</sup>
Chambre 1+Pl.	11.77 m <sup>2</sup>
Chambre 2+Pl.	12.70 m <sup>2</sup>
Chambre 3+Pl.	10.30 m <sup>2</sup>
Dgt	2.28 m <sup>2</sup>
SDB	6.50 m <sup>2</sup>

**TOTAL S.H. 87.96 m<sup>2</sup>**

Terrasse 10.00 m<sup>2</sup>

Jardin 311.00 m<sup>2</sup>

DATE : 23-01-2023 Ind : A



DES MODIFICATIONS SONT SUSCEPTIBLES D'ETRE APPORTEES A CE PLAN EN FONCTION DES NECESSITES TECHNIQUES OU REGLEMENTAIRES DE LA REALISATION, TANT EN CE QUI CONCERNE LES DIMENSIONS LIBRES, QUE L'EQUIPEMENT. LES SURFACES, LES HAUTEURS SOUS PLAFOND AINSI QUE LES HAUTEURS DE SEUILS OU D'ALLEGES INDIQUEES SONT APPROXIMATIVES. LES RETOMBÉES, SOFFITES, FAUX-PLAFONDS, TRAPPES DE VISITES, AINSI QUE L'EMPLACEMENT DES DESCENTES D'EAUX PLUVIALES, DES EQUIPEMENTS SANITAIRES NE SONT PAS TOUTES FIGUREES OU LE SONT A TITRE INDICATIF;