




PROMOMIDI
Vous être utile durablement

REINE ELIZABETH

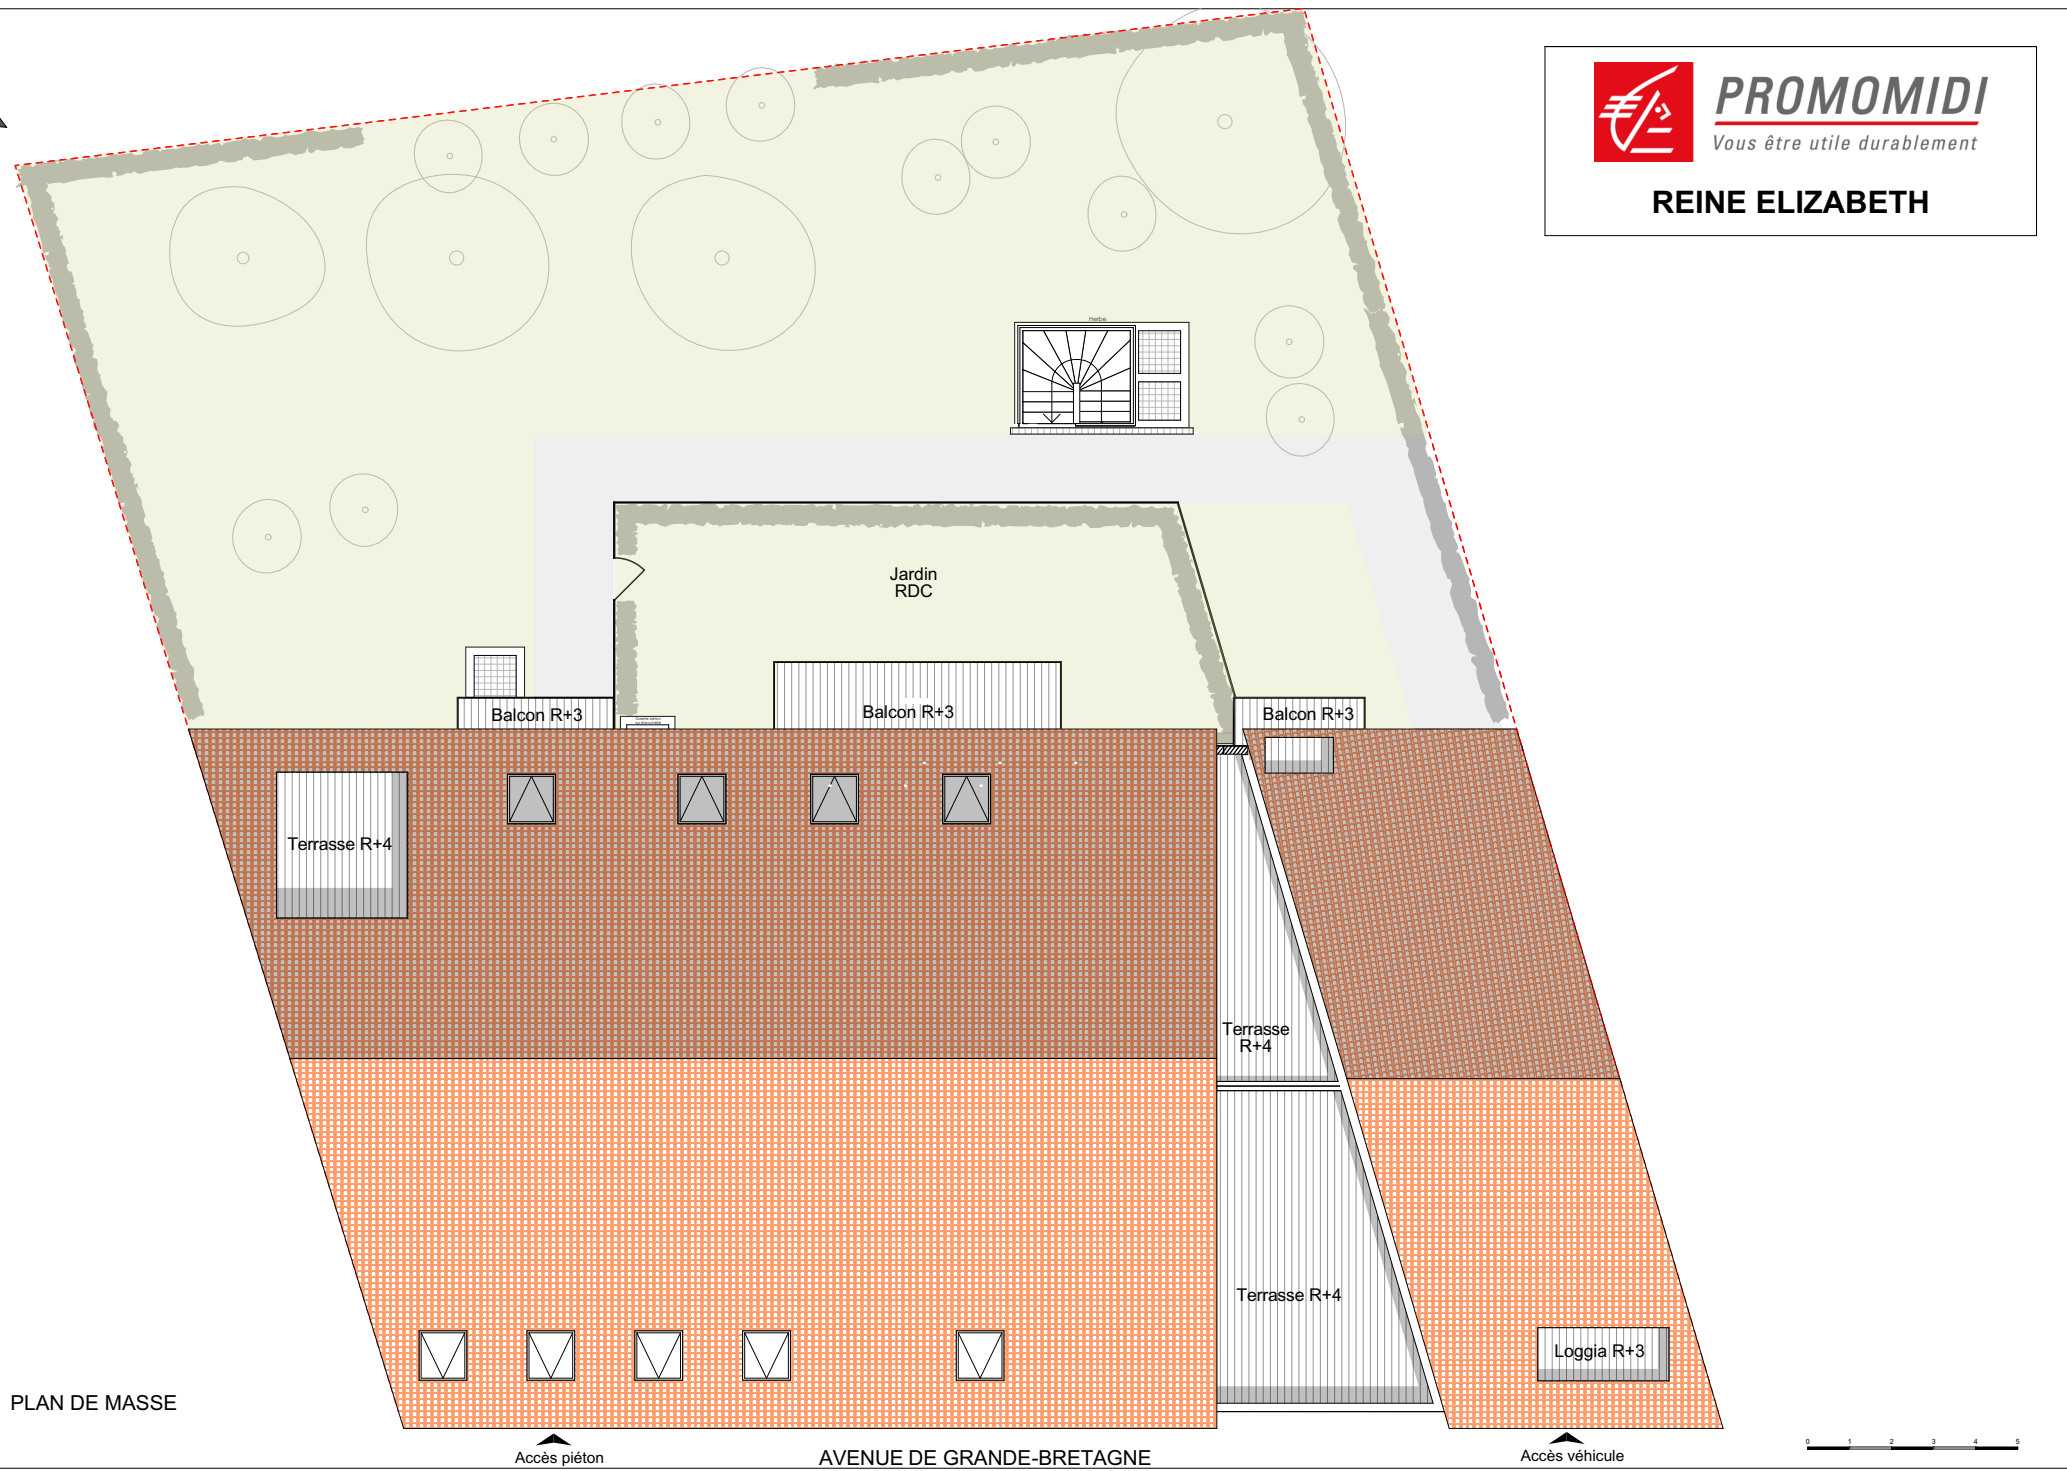

PLAN DE MASSE

23/09/2022 V1

Nota : Des modifications sont susceptibles d'être apportées à ce plan en fonction des nécessités techniques et/ou administratives de réalisation, tant ce qui concerne les dimensions libres que l'équipement. Les retombées, les faux-plafonds, la dimension des gaines techniques ainsi que l'emplacement des équipements sont figurés à titre indicatif. Les radiateurs ne sont pas représentés.