


# LE SOLÉA

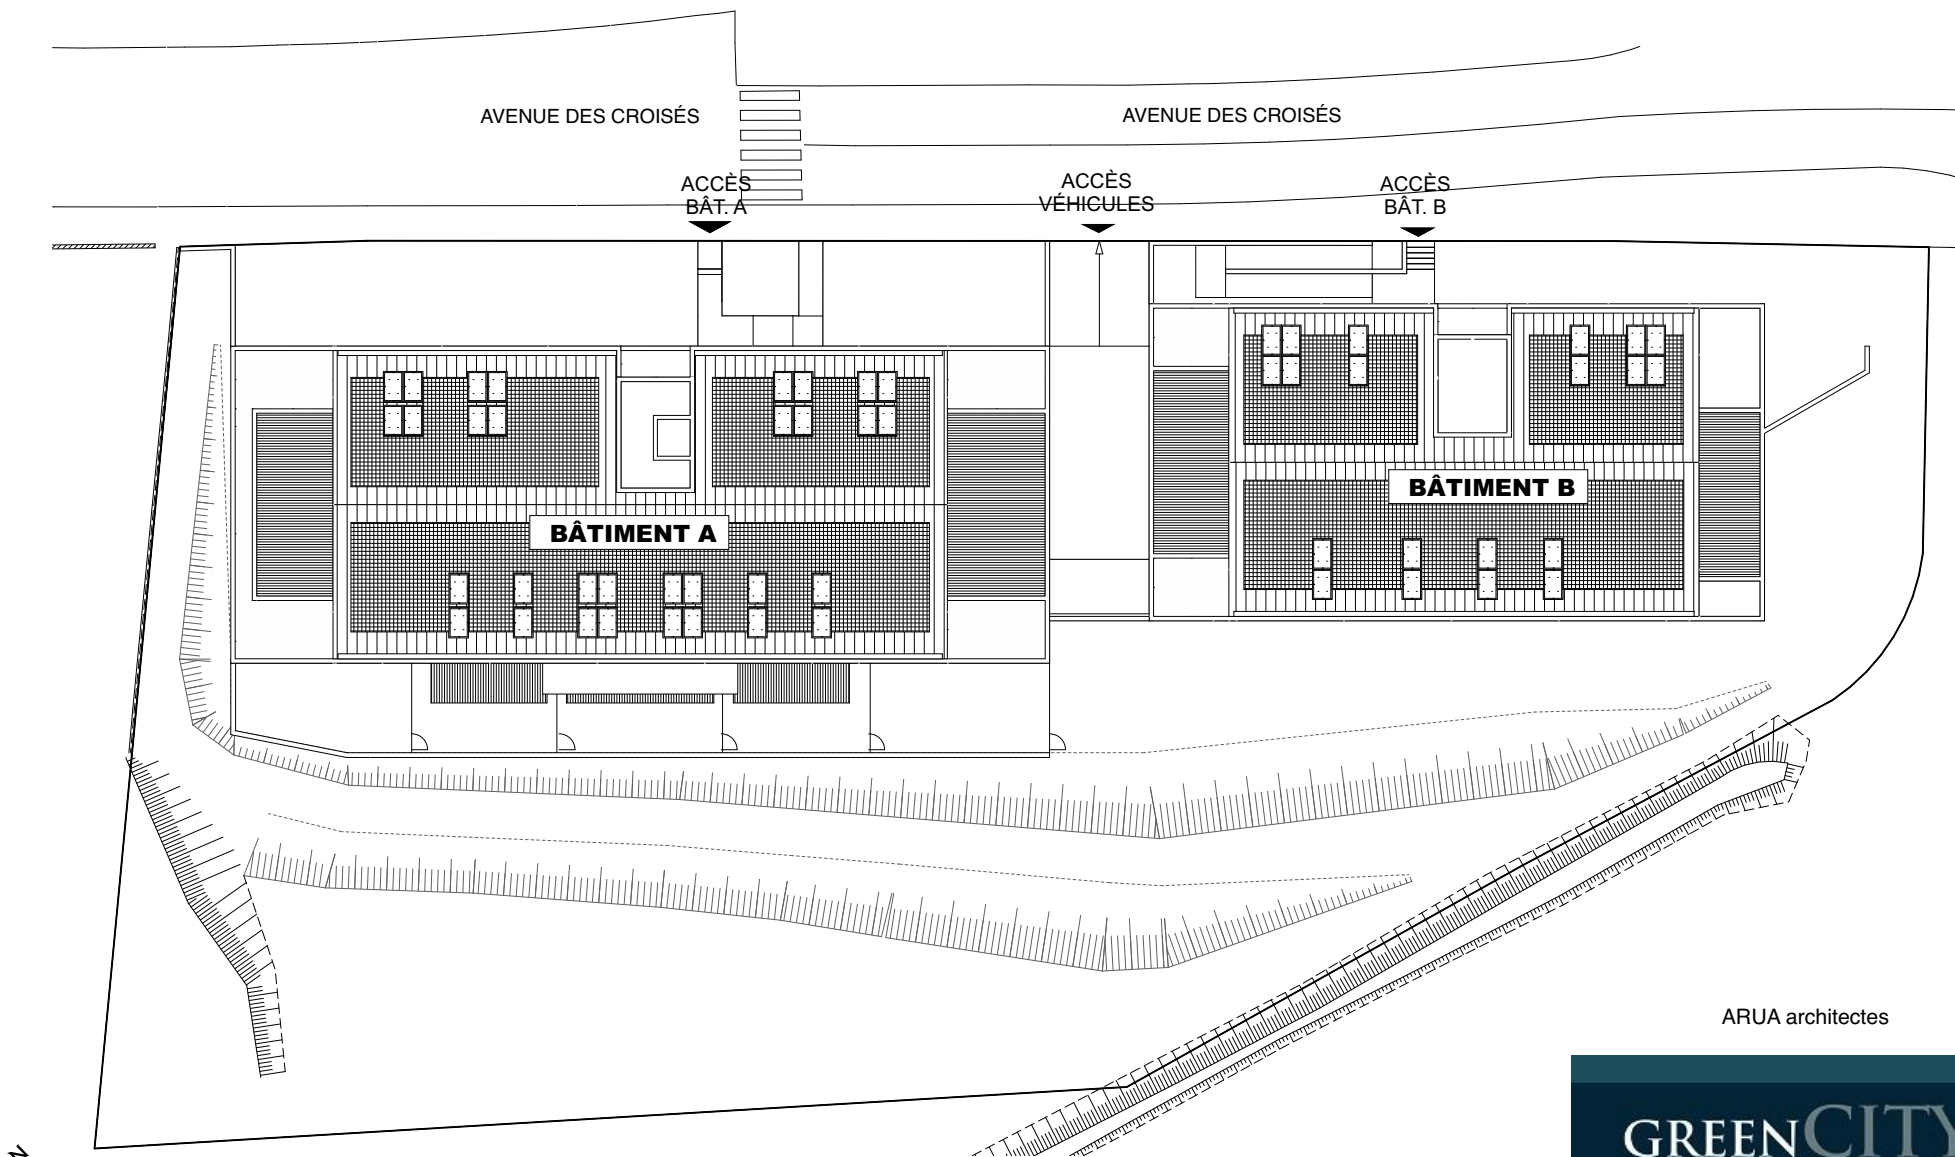

## PLAN DE MASSE GÉNÉRAL

(Le présent document est susceptible de modifications techniques et administratives)

ARUA architectes




2, ESPLANADE COMPANS CAFFARELLI  
IMMEUBLE TOULOUSE 2000, BÂTIMENT D - 31000 TOULOUSE  
TÉL. 05 62 27 27 00 FAX 05 61 22 11 79

# LE SOLÉA

AVENUE DES CROISÉS

ACCÈS  
BÂT. A

ACCÈS  
VÉHICULES

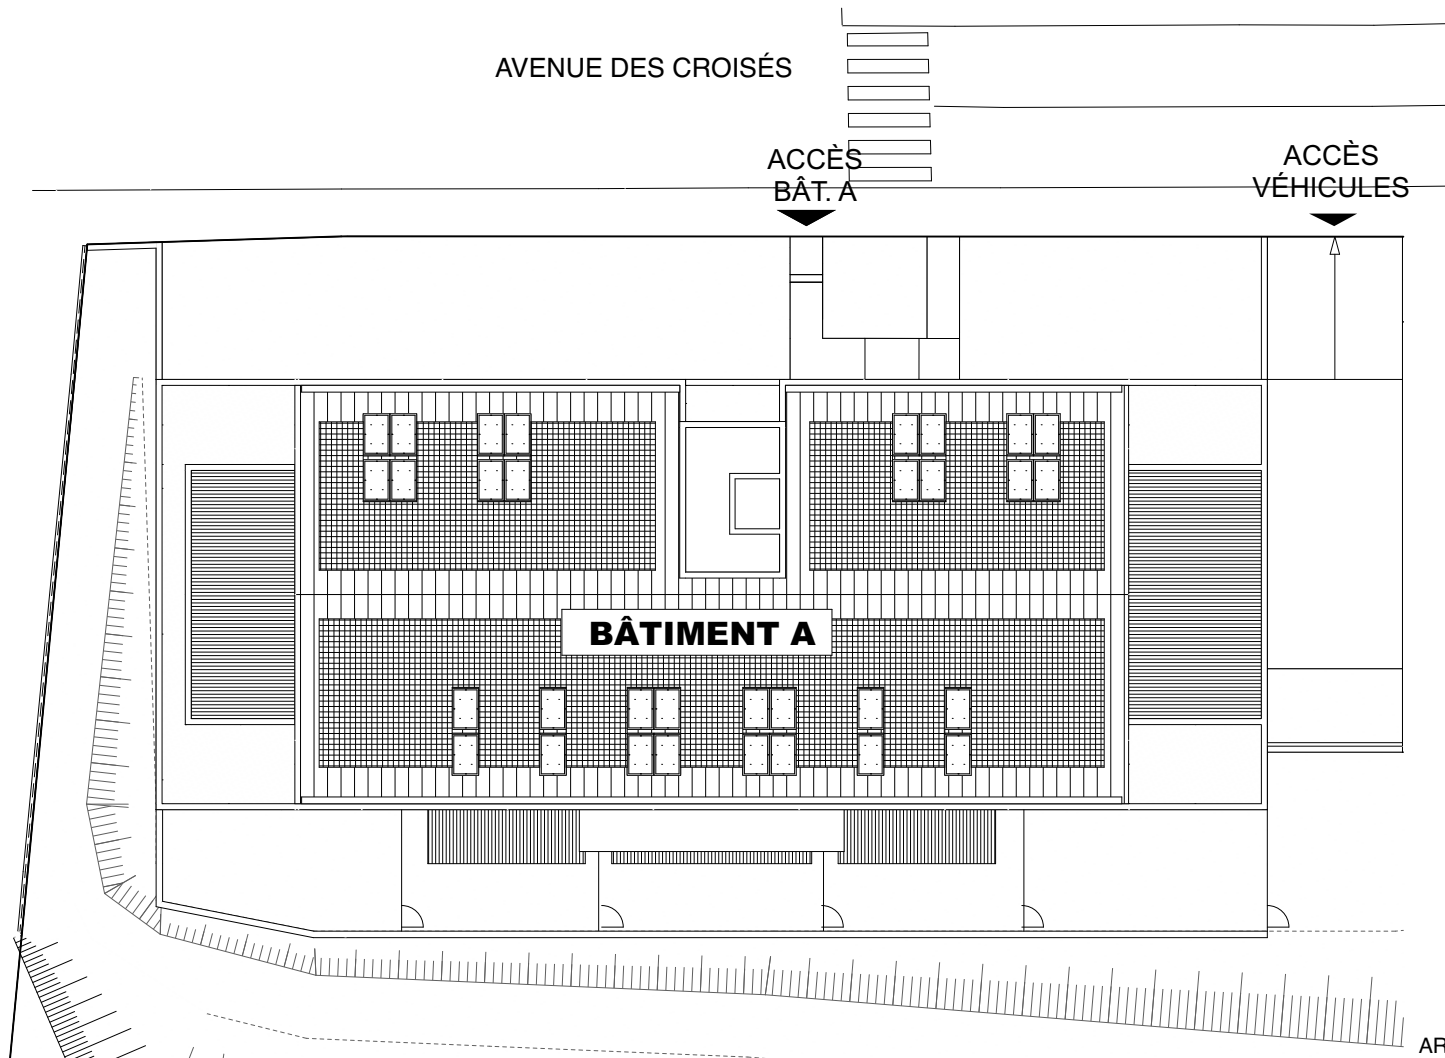

ARUA architectes



## PLAN DE MASSE

(Le présent document est susceptible de modifications techniques et administratives)

**GRENCITY**  
IMMOBILIER

2, ESPLANADE COMPANS CAFFARELLI  
IMMEUBLE TOULOUSE 2000, BÂTIMENT D - 31000 TOULOUSE  
TÉL. 05 62 27 27 00 FAX 05 61 22 11 79

18 Juillet 2022