




RESIDENCE VIOLETTE DES FAUBOURGS


69, boulevard Pierre et Marie Curie
31200 - TOULOUSE

SURFACES HABITABLES

Cuisine/Sejour	21,71 m ²
Chambre	12,85 m ²
SDE	4,13 m ²
Dressing	1,63 m ²
Total	40,32 m²
Terrasse	26,62 m ²

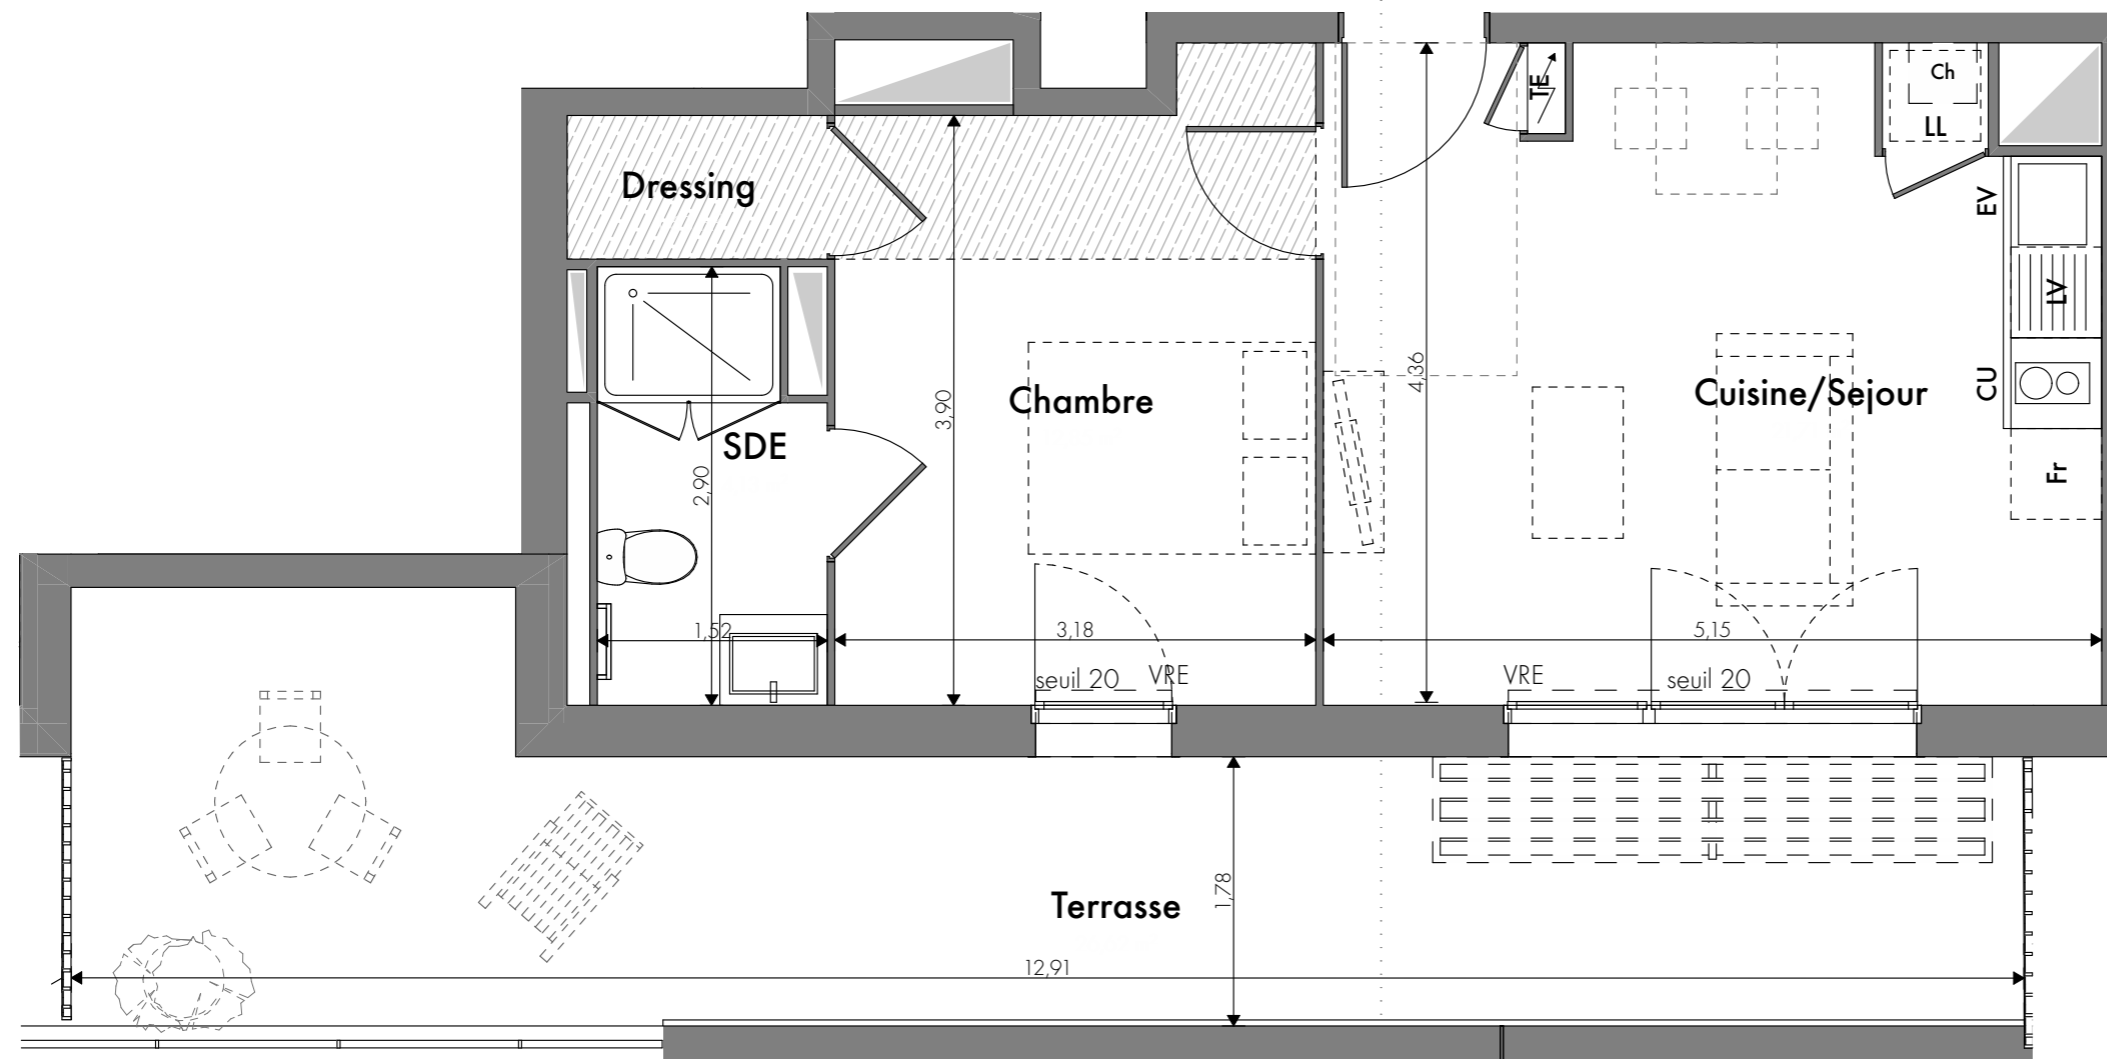


PLAN DE REPERAGE

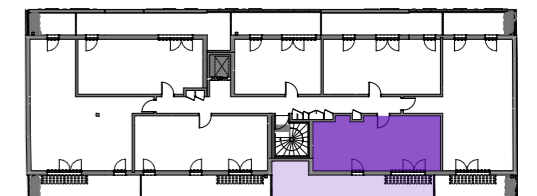

LÉGENDE :

- EV : Evier
- CU : Attente Cuisson + Hotte
- Fr : Réfrigérateur
- LV : Lave-vaisselle
- Ch : Chaudière
- LL : Attente Machine à laver
- F : Fenêtre
- PF : Porte-Fenêtre
- VRE : Volet Roulant Electrique
- ECS:Ballon eau chaude sanitaire
- PL : Placard
- TE : Tableau électrique

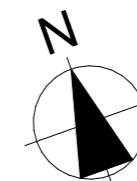

Plan provisoire, susceptible de modifications ou d'adaptations suivant impératifs techniques