




RESIDENCE VIOLETTE DES FAUBOURGS

69, boulevard Pierre et Marie Curie
31200 - TOULOUSE

SURFACES HABITABLES

Cuisine/Séjour	19,61 m ²
Chambre 1	13,30 m ²
SDE	4,96 m ²
Dgt	2,31 m ²
Total	40,18 m²
Loggia	6,60 m ²

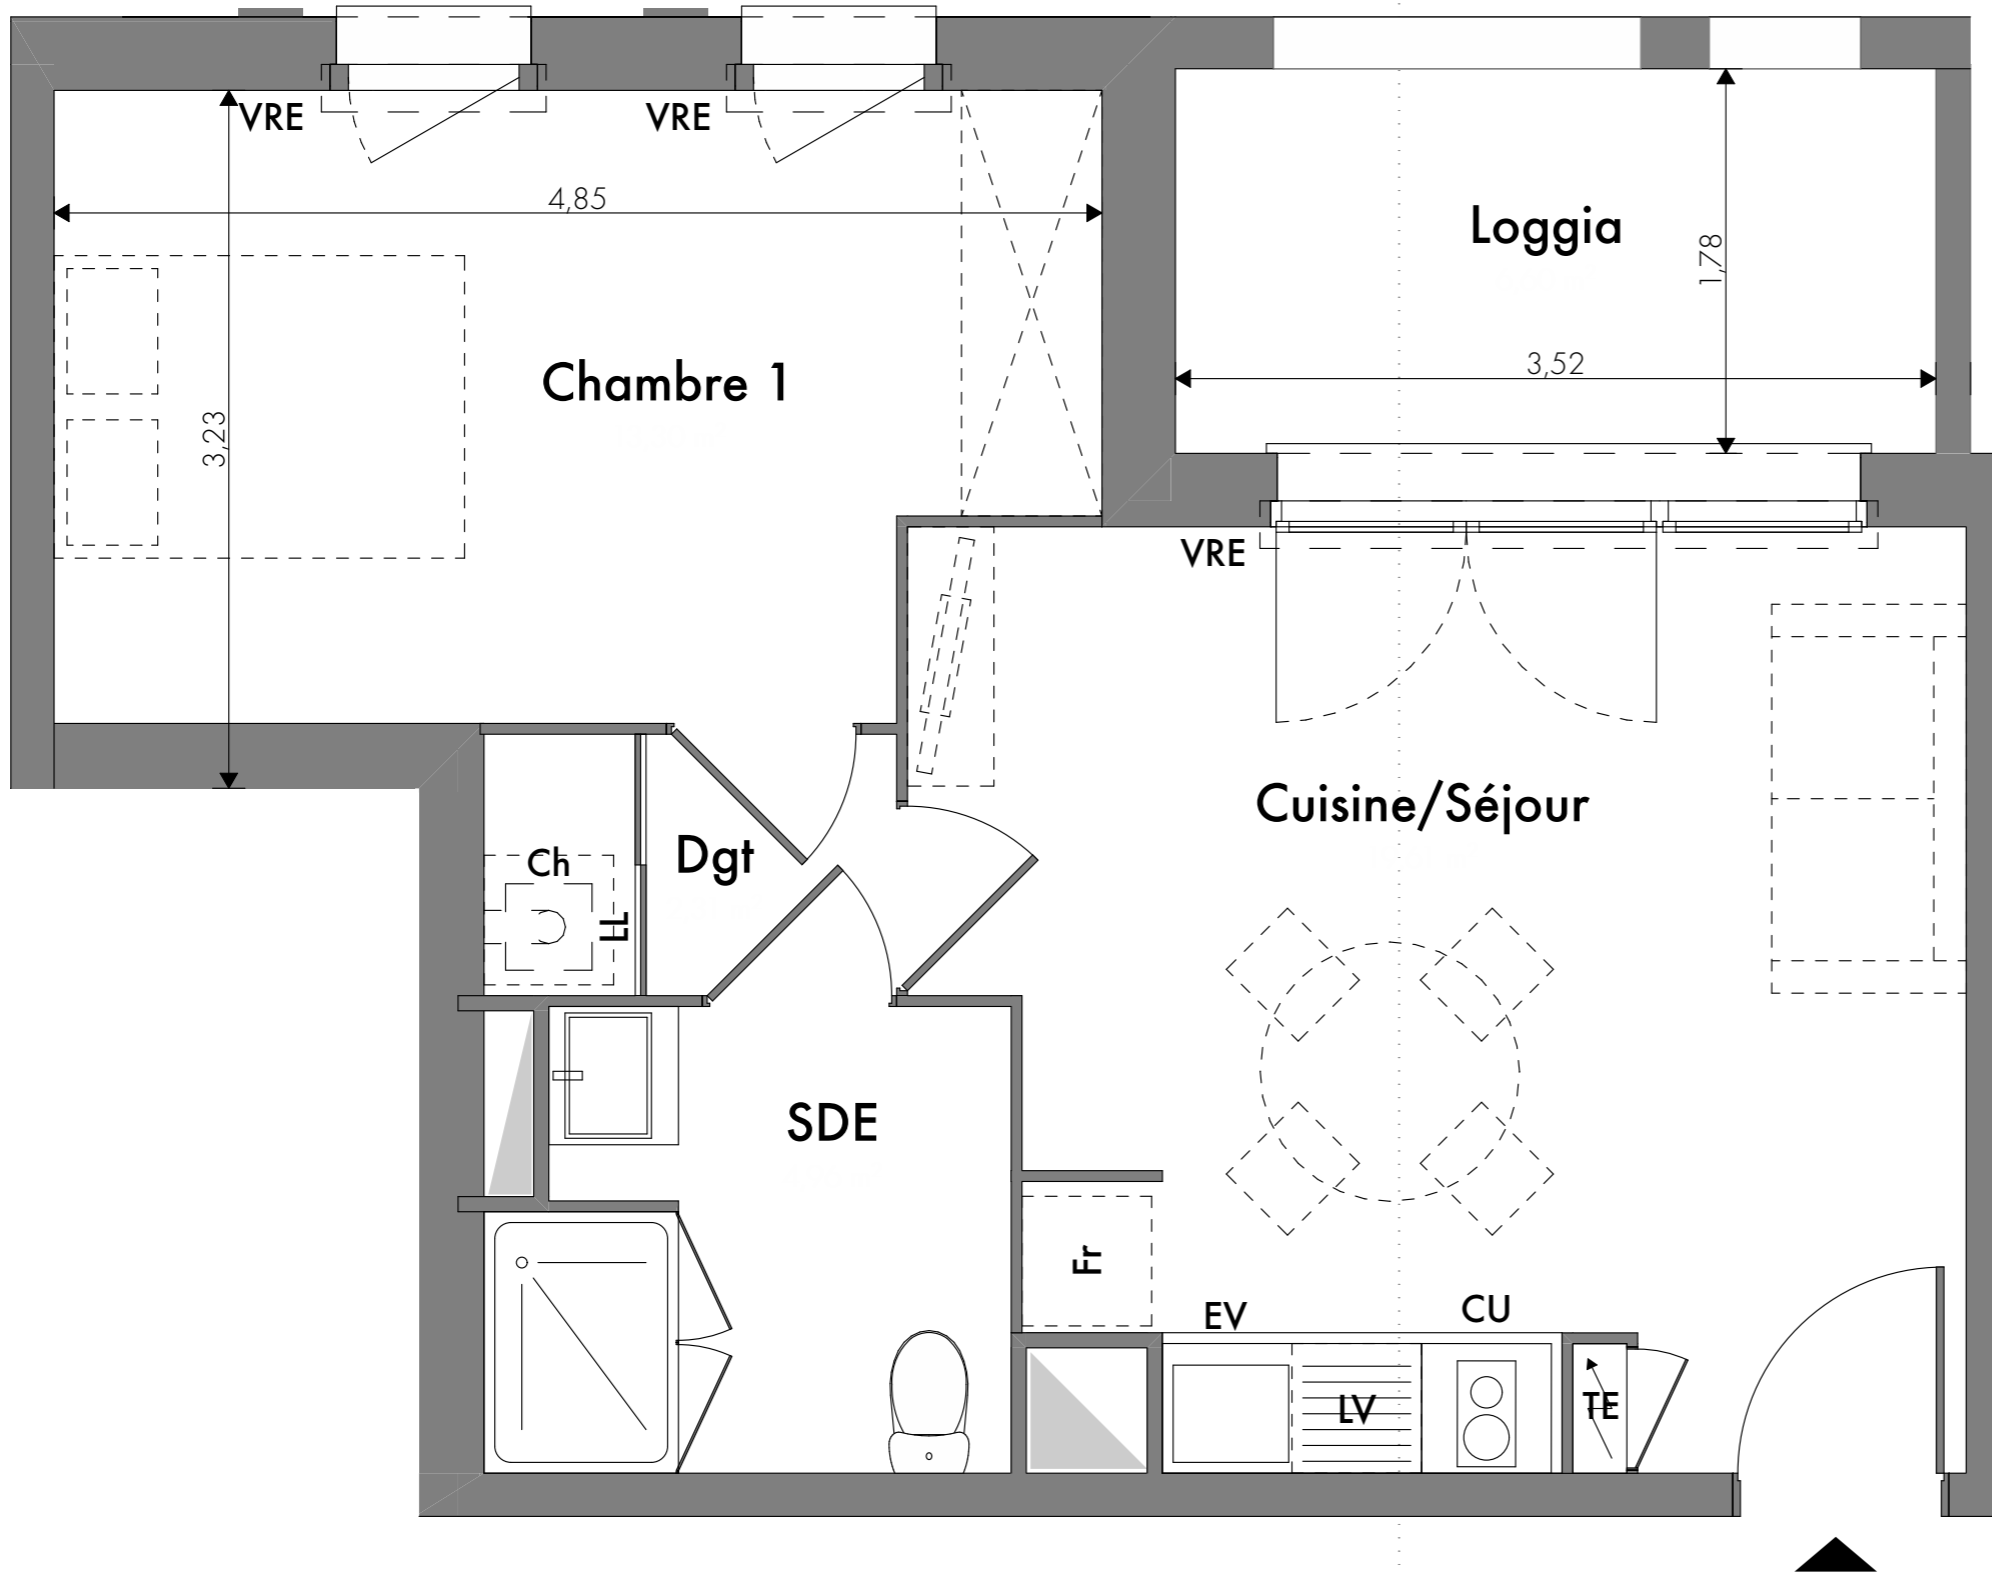

LÉGENDE :

- EV : Evier
- CU : Attente Cuisson + Hotte
- Fr : Réfrigérateur
- LV : Lave-vaisselle
- Ch : Chaudière
- LL : Attente Machine à laver
- F : Fenêtre
- PF : Porte-Fenêtre
- VRE : Volet Roulant Electrique
- PL : Placard
- TE : Tableau électrique



PLAN DE REPERAGE

