



# PLAN DE MASSE

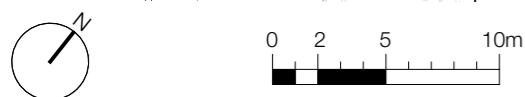

Des modifications sont susceptibles d'être apportées à ce plan en fonction des nécessités techniques, administratives ou commerciales de la réalisation.  
La surface des placards est incluse dans les pièces attenantes.  
Les équipements et mobiliers sont représentés à titre indicatif.

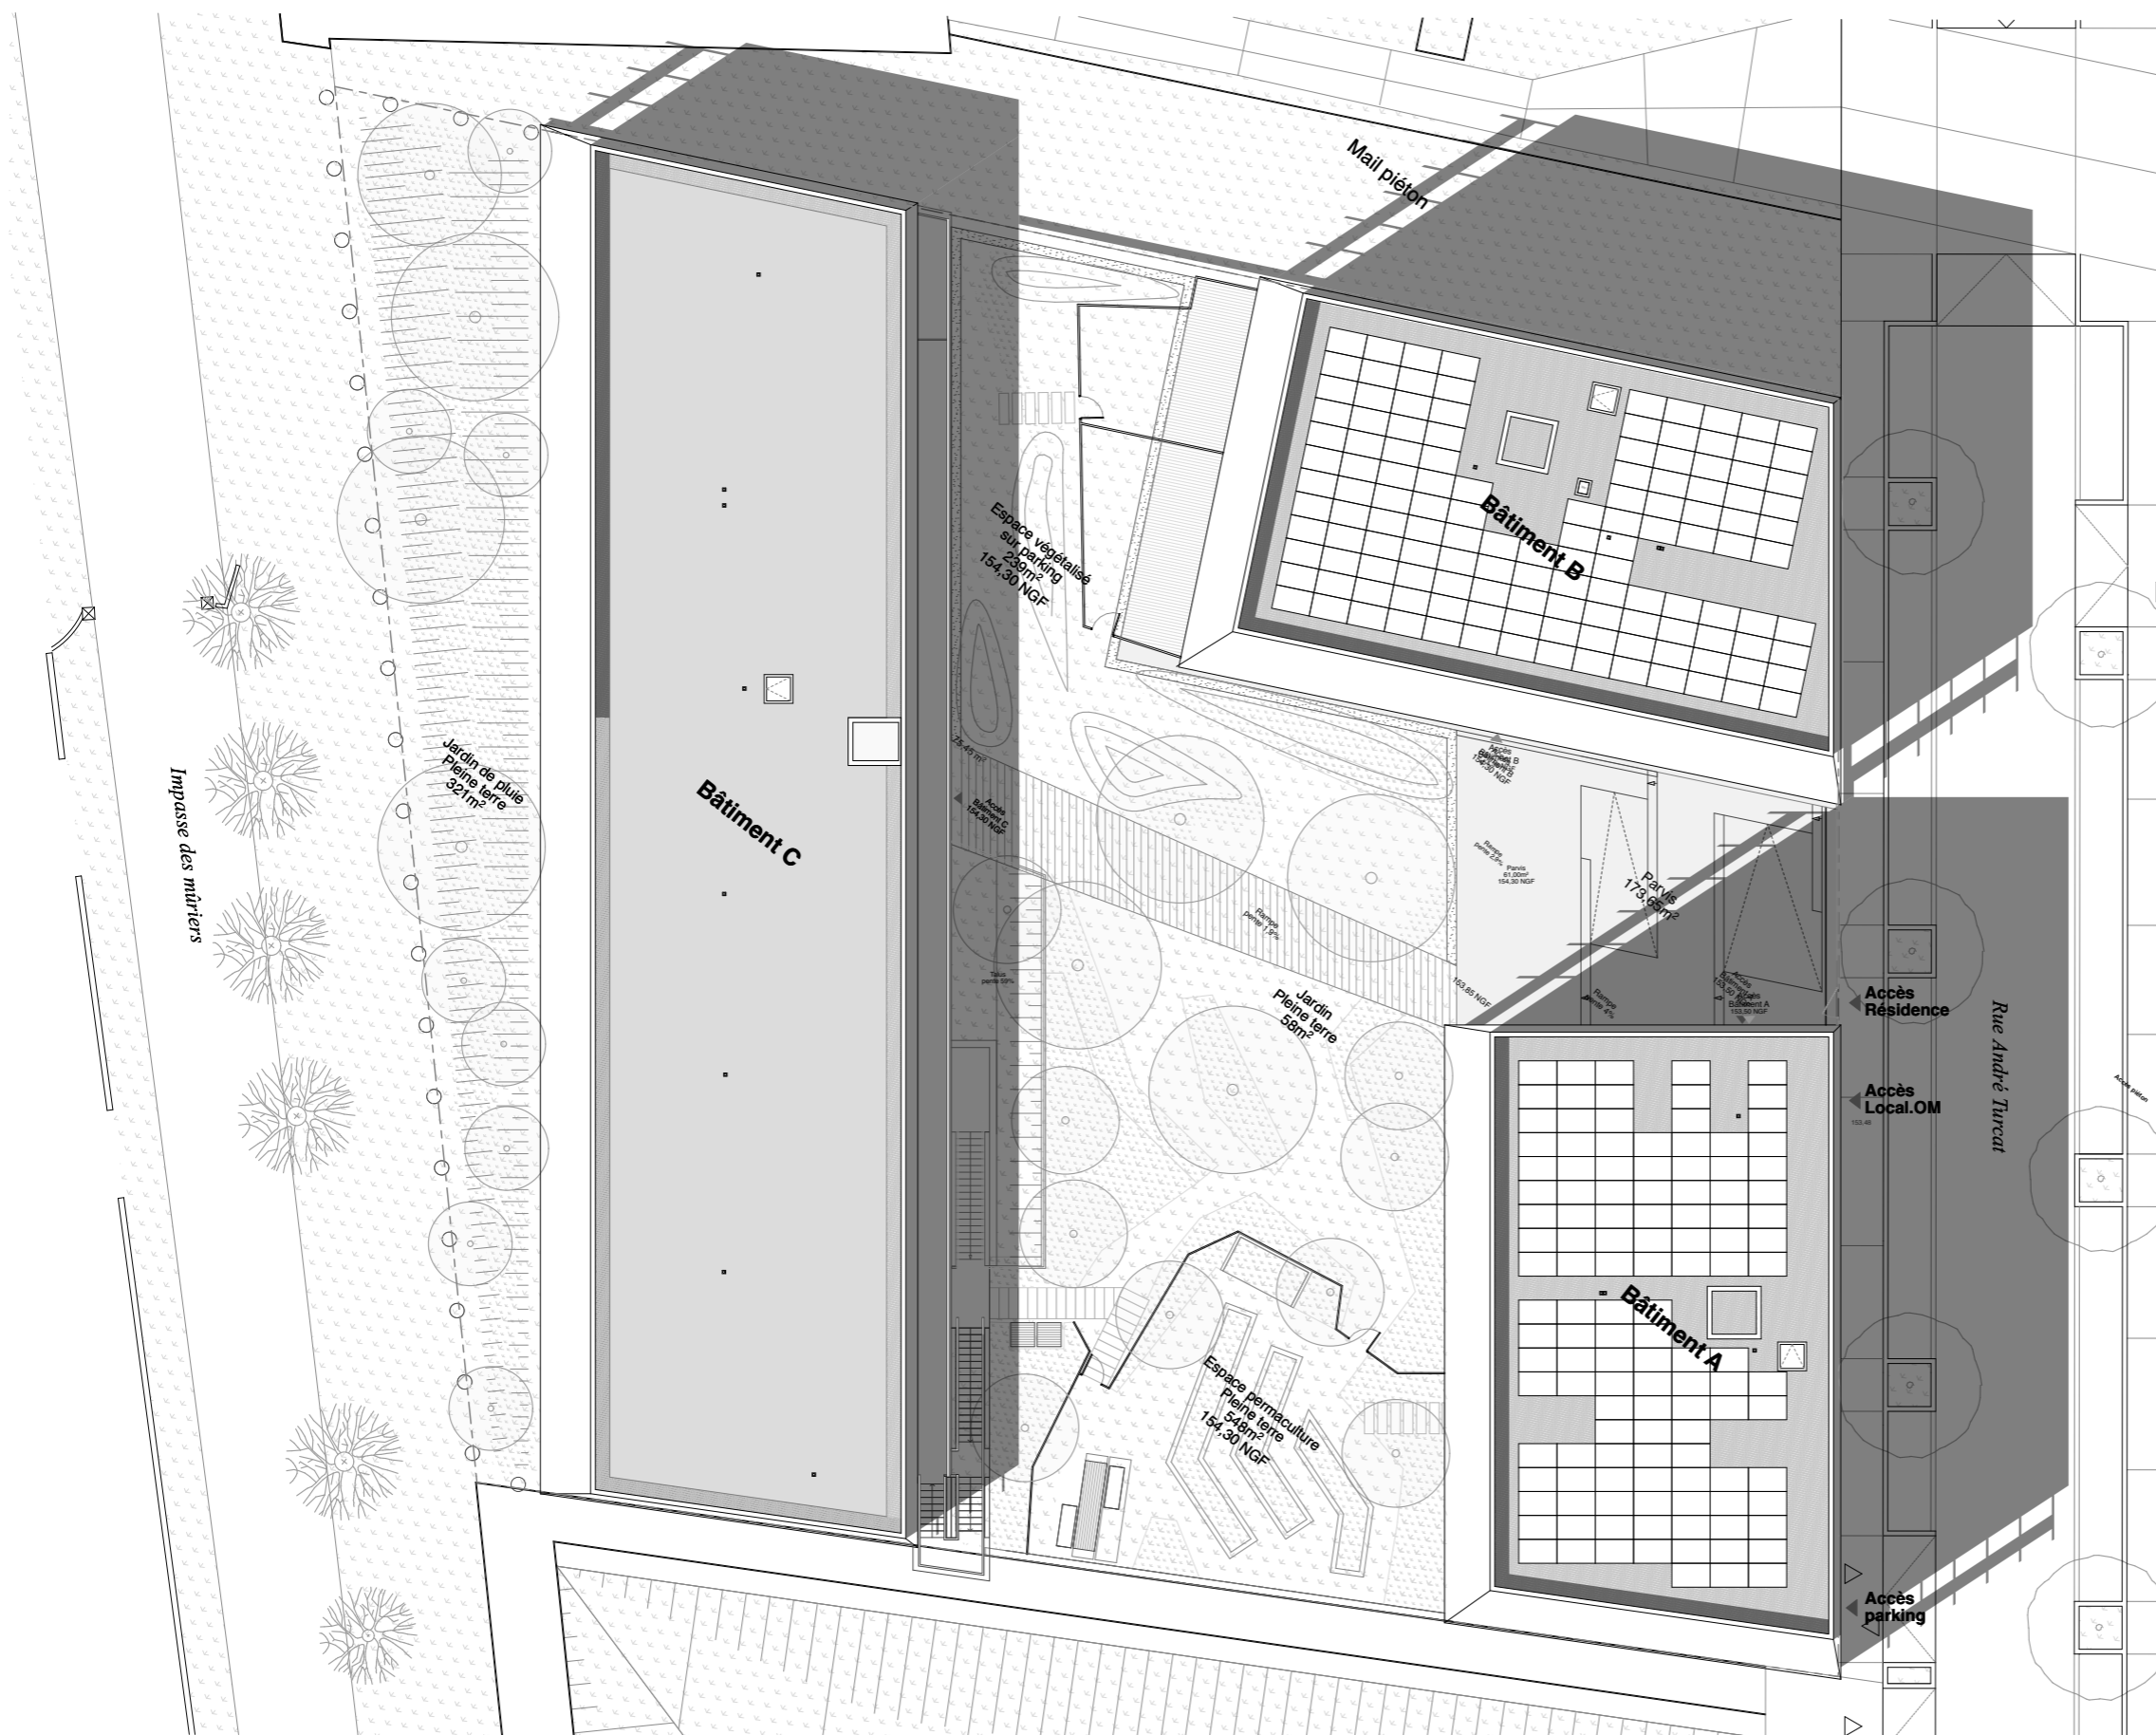

AVA NOVA



Lot 26, ZAC Saint Martin du Touch  
rue André Turcat - 31300 TOULOUSE

AFC promotion  
1 avenue Victor Hugo - 64200 BIARRITZ  
Tél: 05 59 51 85 10 - biarritz@afc-promotion .fr

Date :  
26/07/2022