

# APPARTEMENT 4 PIECES

Bâtiment A - n°A202 - 2<sup>ème</sup> étage

Surface : **80,50m<sup>2</sup>**




**AFC PROMOTION**

**AVA NOVA**




Lot 26, ZAC Saint Martin du Touch  
rue André Turcat - 31300 TOULOUSE

## REPERAGE

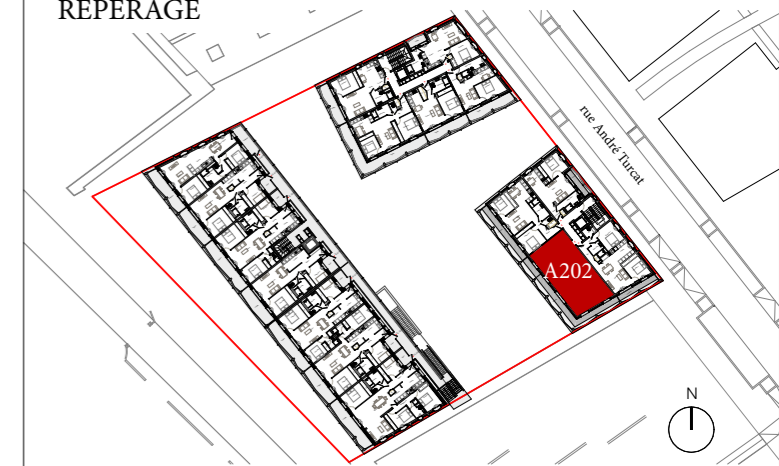

## SURFACES HABITABLES

Entrée	3,43 m <sup>2</sup>
Dgt	5,02 m <sup>2</sup>
Chambre 01	12,17 m <sup>2</sup>
Chambre 02	11,48 m <sup>2</sup>
Chambre 03	10,08 m <sup>2</sup>
Cuisine	10,05 m <sup>2</sup>
Séjour	21,64 m <sup>2</sup>
Salle d'eau	4,78 m <sup>2</sup>
WC	1,81 m <sup>2</sup>
<b>TOTAL</b>	<b>80,50 m<sup>2</sup></b>
Loggia	32,06 m <sup>2</sup>

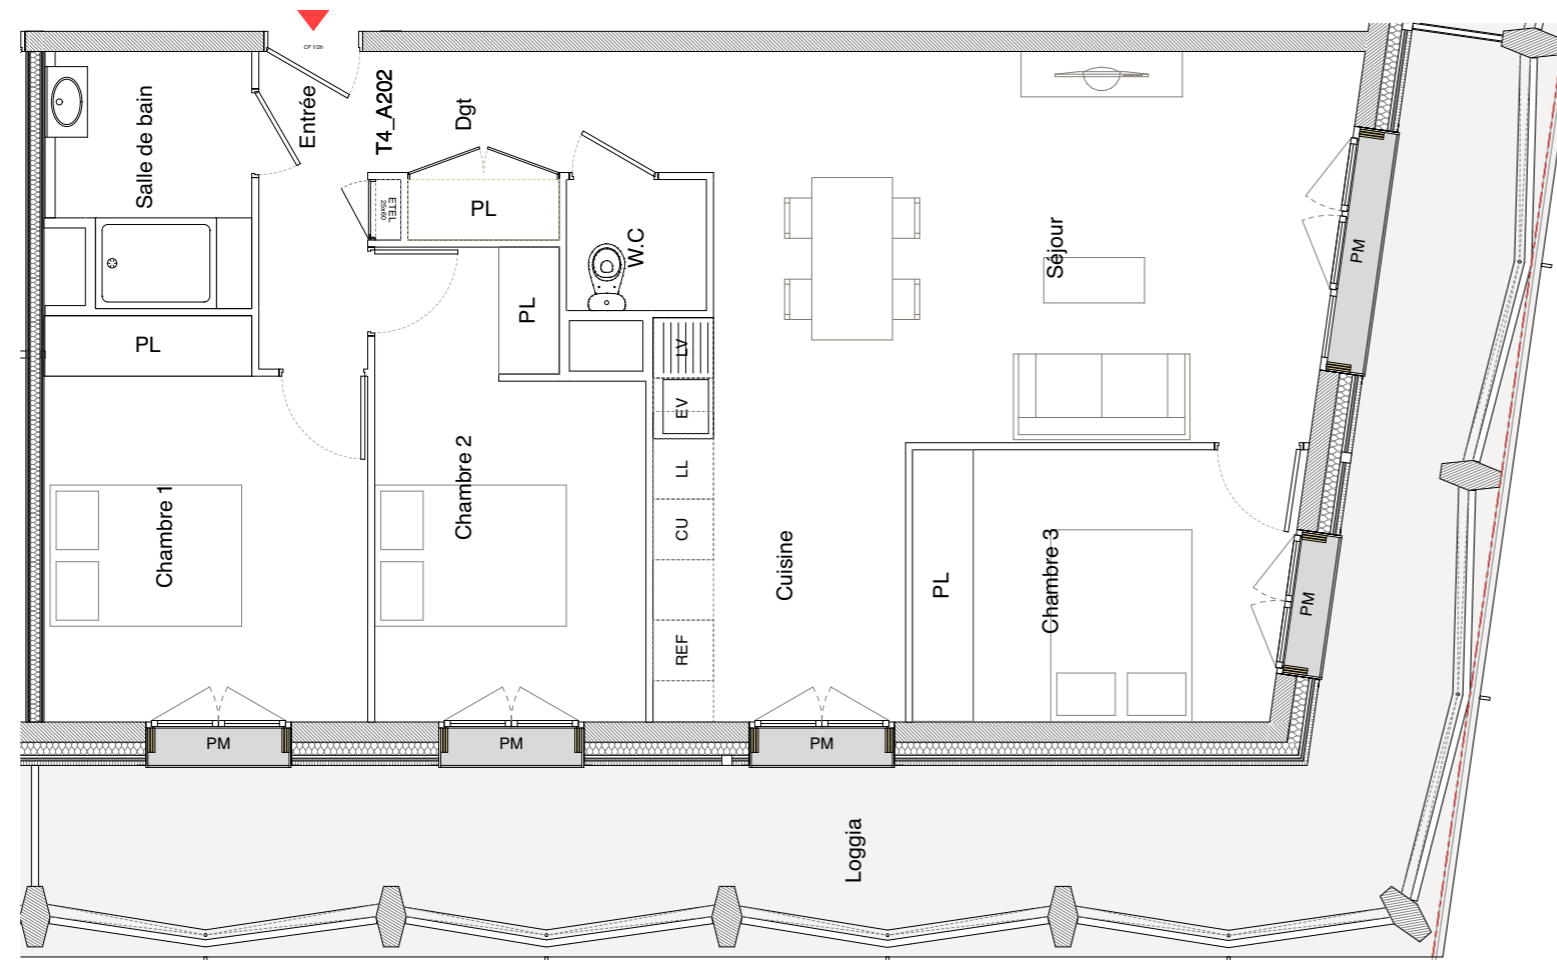


plan du 2<sup>ème</sup> étage



### LEGENDE

PM	Persienne métal
ST	Stores intérieurs
EDEL	Tableau électrique
PL	Placard
LV	Lave-vaisselle
EV	Evier
CU	Cuisson
LL	Lave-linge
REF	Réfrigérateur
	Faux-plafond ou soffite

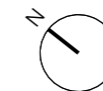

Des modifications sont susceptibles d'être apportées à ce plan en fonction des nécessités techniques, administratives ou commerciales de la réalisation.  
La surface des placards est incluse dans les pièces attenantes.  
Les équipements et mobiliers sont représentés à titre indicatif.

AFC promotion  
1 avenue Victor Hugo - 64200 BIARRITZ  
Tél: 05 59 51 85 10 - biarriz@afc-promotion .fr

Date :  
26/07/2022