

APPARTEMENT 3 PIECES

Bâtiment A - n°A401 - 4^{ème} étage

Surface : **67,20m²**




AFC PROMOTION

AVA NOVA




Lot 26, ZAC Saint Martin du Touch
rue André Turcat - 31300 TOULOUSE

REPERAGE

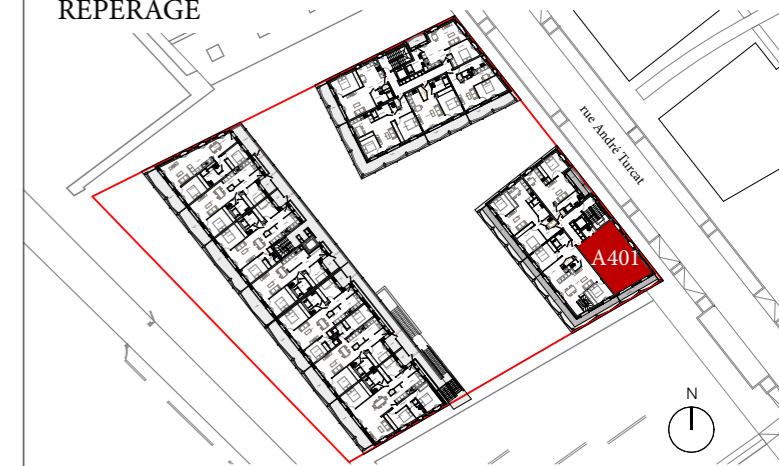

SURFACES HABITABLES

Entrée	3,94 m ²
Dgt	3,71 m ²
Chambre 01	11,98 m ²
Chambre 02	11,57 m ²
Cuisine	8,63 m ²
Séjour	20,6 m ²
Salle d'eau	4,31 m ²
WC	2,48 m ²
TOTAL	67,20 m²
Loggia	9,1 m ²

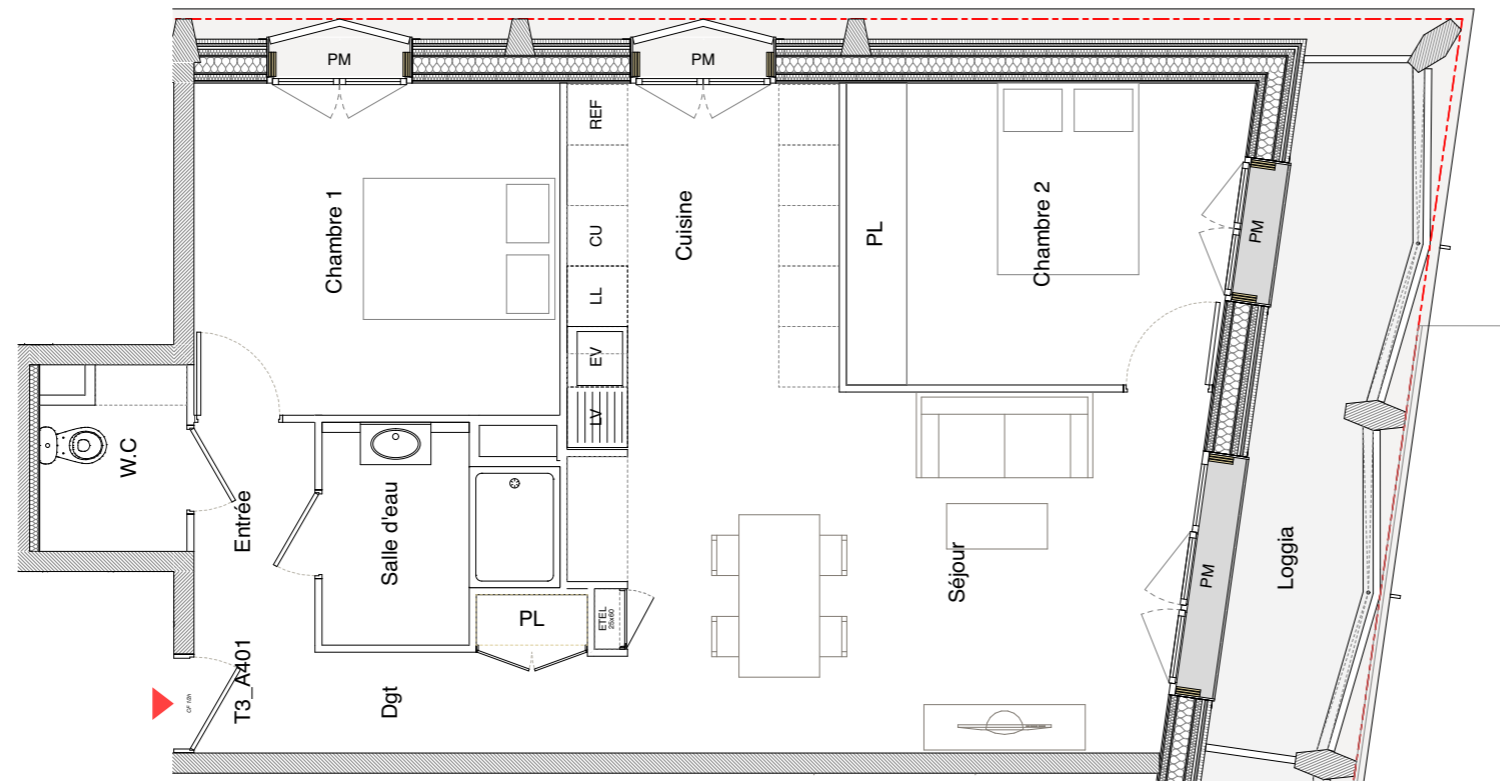

plan du 4^{ème} étage



LEGENDE

PM	Persienne métal
ST	Stores intérieurs
ETEL	Tableau électrique
PL	Placard
LV	Lave-vaisselle
EV	Evier
CU	Cuisson
LL	Lave-linge
REF	Réfrigérateur
	Faux-plafond ou soffite

Des modifications sont susceptibles d'être apportées à ce plan en fonction des nécessités techniques, administratives ou commerciales de la réalisation.
La surface des placards est incluse dans les pièces attenantes.
Les équipements et mobiliers sont représentés à titre indicatif.

AFC promotion
1 avenue Victor Hugo - 64200 BIARRITZ
Tél: 05 59 51 85 10 - biarriz@afc-promotion .fr

Date :
26/07/2022