

# APPARTEMENT 3 PIECES

Bâtiment A - n°A501 - 5<sup>ème</sup> étage

Surface : **67,20m<sup>2</sup>**



**AFC PROMOTION**

**AVA NOVA**




Lot 26, ZAC Saint Martin du Touch  
rue André Turcat - 31300 TOULOUSE

## REPERAGE



## SURFACES HABITABLES

Entrée	3,94 m <sup>2</sup>
Dgt	3,71 m <sup>2</sup>
Chambre 01	11,98 m <sup>2</sup>
Chambre 02	11,57 m <sup>2</sup>
Cuisine	8,63 m <sup>2</sup>
Séjour	20,6 m <sup>2</sup>
Salle d'eau	4,31 m <sup>2</sup>
WC	2,48 m <sup>2</sup>
<b>TOTAL</b>	<b>67,20 m<sup>2</sup></b>
Loggia	9,1 m <sup>2</sup>

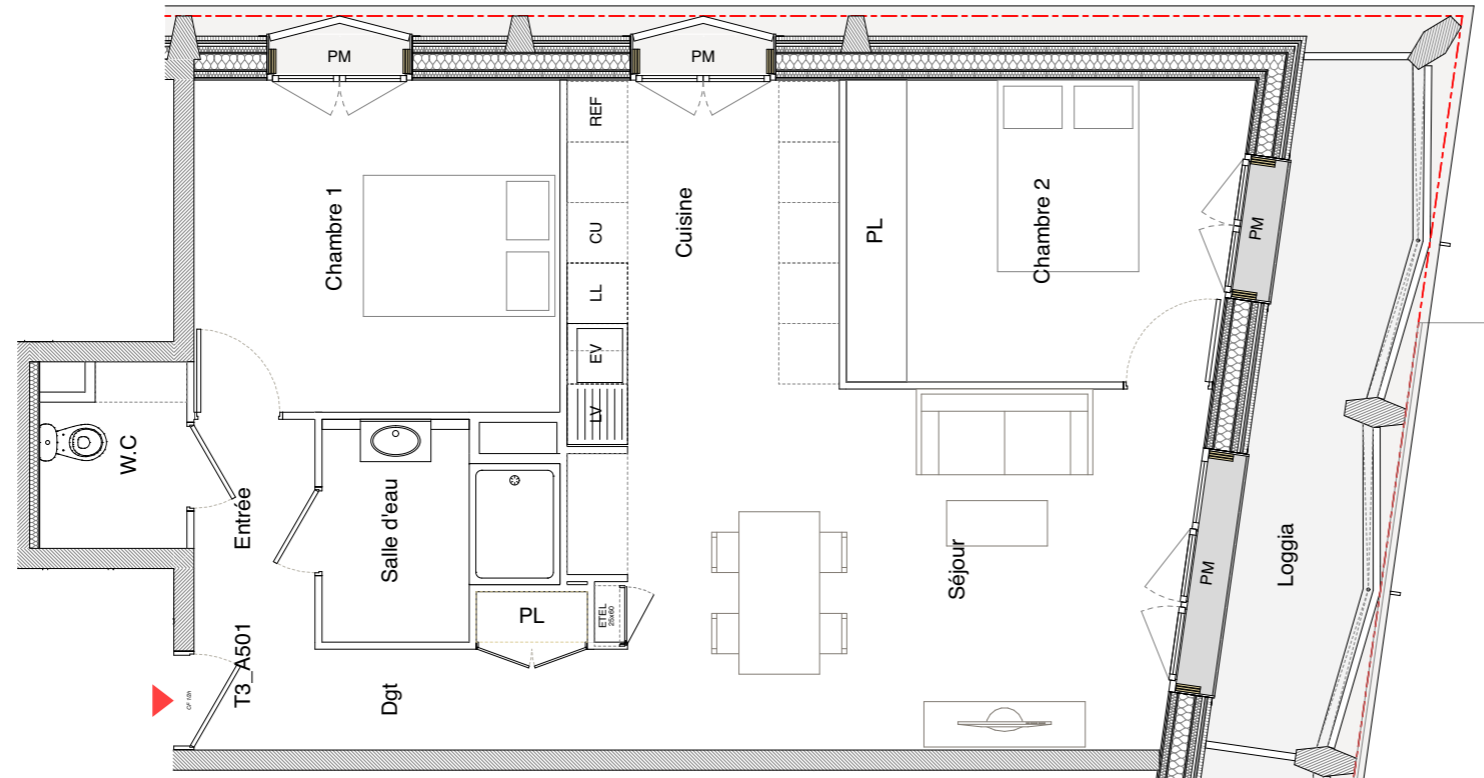

plan du 5<sup>ème</sup> étage



## LEGENDE

PM	Persienne métal
ST	Stores intérieurs
ETEL	Tableau électrique
PL	Placard
LV	Lave-vaisselle
EV	Evier
CU	Cuisson
LL	Lave-linge
REF	Réfrigérateur
	Faux-plafond ou soffite

Des modifications sont susceptibles d'être apportées à ce plan en fonction des nécessités techniques, administratives ou commerciales de la réalisation.  
La surface des placards est incluse dans les pièces attenantes.  
Les équipements et mobiliers sont représentés à titre indicatif.

AFC promotion  
1 avenue Victor Hugo - 64200 BIARRITZ  
Tél: 05 59 51 85 10 - biarriz@afc-promotion .fr

Date :  
26/07/2022