

# APPARTEMENT 3 PIECES

Bâtiment C - n°C001 - rez-de-chaussée

Surface : **72,20m<sup>2</sup>**




**AFC PROMOTION**


**AVA NOVA**



Lot 26, ZAC Saint Martin du Touch  
rue André Turcat - 31300 TOULOUSE

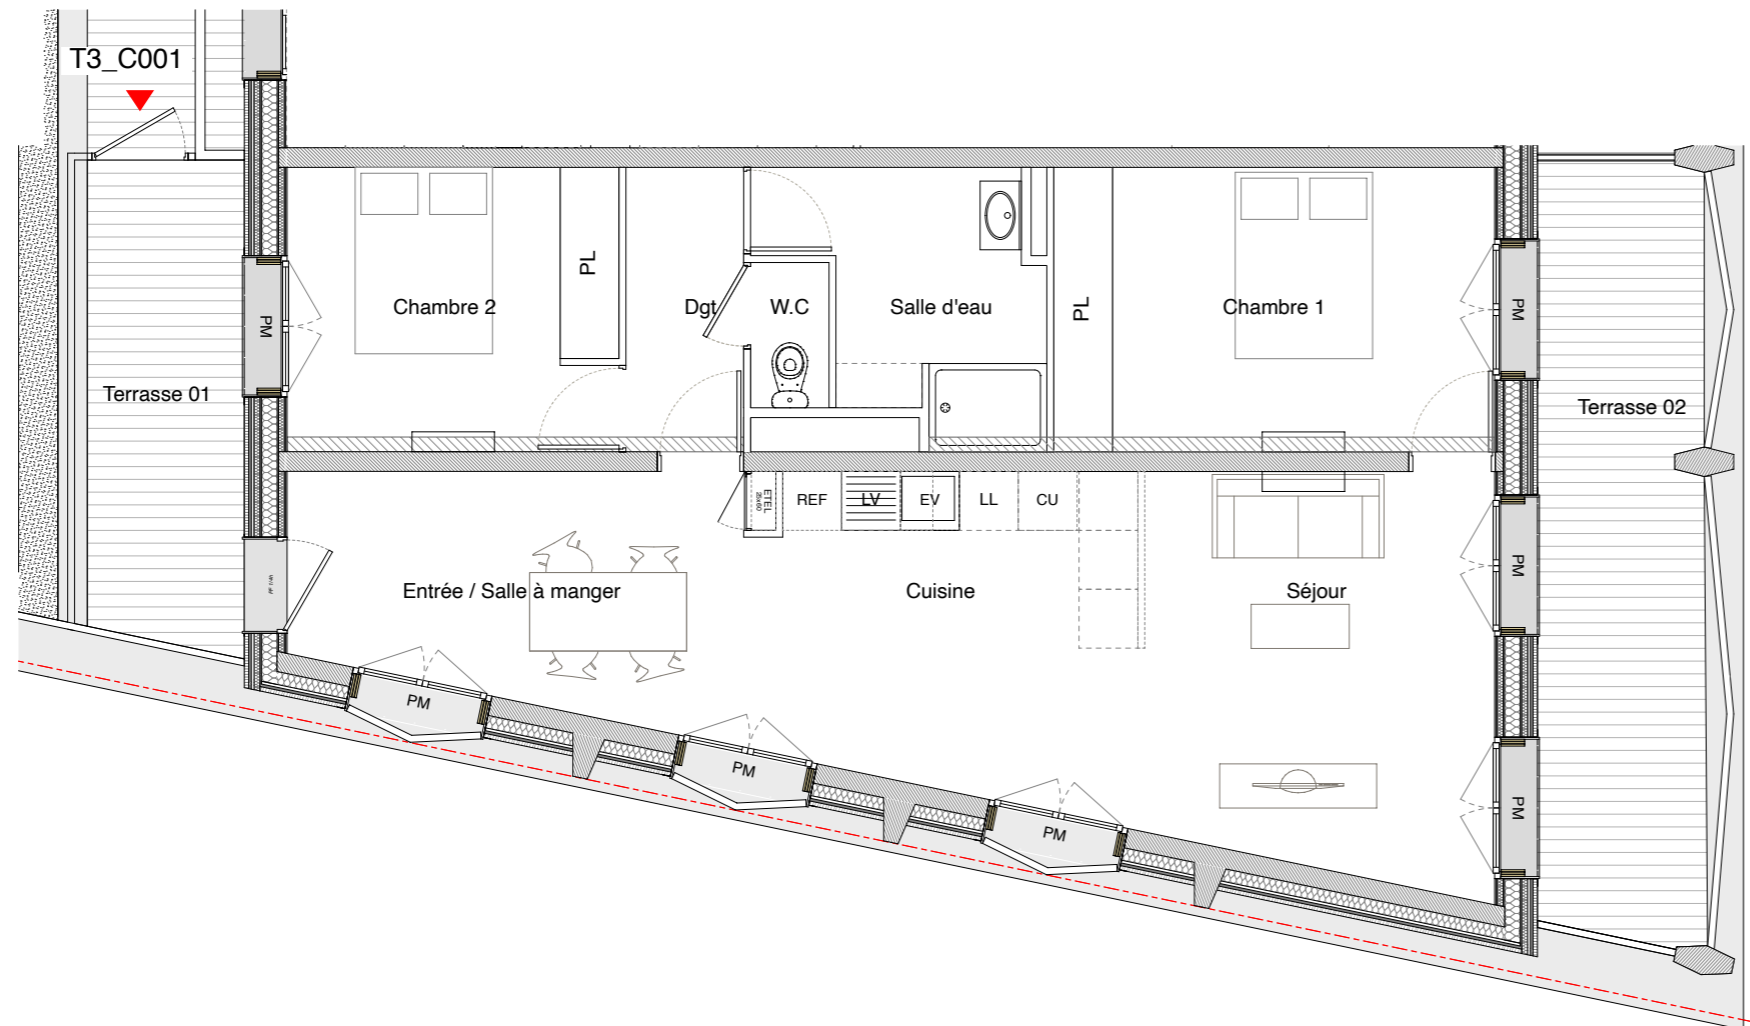


plan de rez-de-chaussée

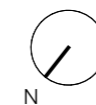

## LEGENDE

PM	Persienne métal
ST	Stores intérieurs
ETEL	Tableau électrique
PL	Placard
LV	Lave-vaisselle
EV	Evier
CU	Cuisson
LL	Lave-linge
REF	Réfrigérateur
	Faux-plafond ou soffite

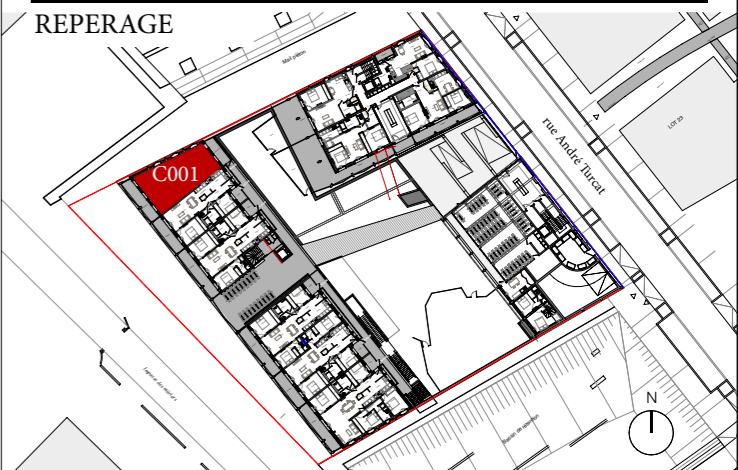

## SURFACES HABITABLES

Entrée / Salle à manger	10,9 m <sup>2</sup>
Dgt	3,48 m <sup>2</sup>
Chambre 01	13,05 m <sup>2</sup>
Chambre 02	9,78 m <sup>2</sup>
Cuisine	12,69 m <sup>2</sup>
Séjour	14,78 m <sup>2</sup>
Salle d'eau	6,3 m <sup>2</sup>
WC	1,18 m <sup>2</sup>

**TOTAL** **72,20 m<sup>2</sup>**

Terrasse 01	8,9 m <sup>2</sup>
Terrasse 02	14,26 m <sup>2</sup>

**TOTAL** **23,20 m<sup>2</sup>**

Des modifications sont susceptibles d'être apportées à ce plan en fonction des nécessités techniques, administratives ou commerciales de la réalisation.  
La surface des placards est incluse dans les pièces attenantes.  
Les équipements et mobiliers sont représentés à titre indicatif.

AFC promotion  
1 avenue Victor Hugo - 64200 BIARRITZ  
Tél: 05 59 51 85 10 - biarritz@afc-promotion .fr

Date :  
07/11/2022