

APPARTEMENT 4 PIECES

Bâtiment C - n°C006 - rez-de-chaussée

Surface : **111,70m²**





AFC PROMOTION


AVA NOVA



Lot 26, ZAC Saint Martin du Touch
rue André Turcat - 31300 TOULOUSE

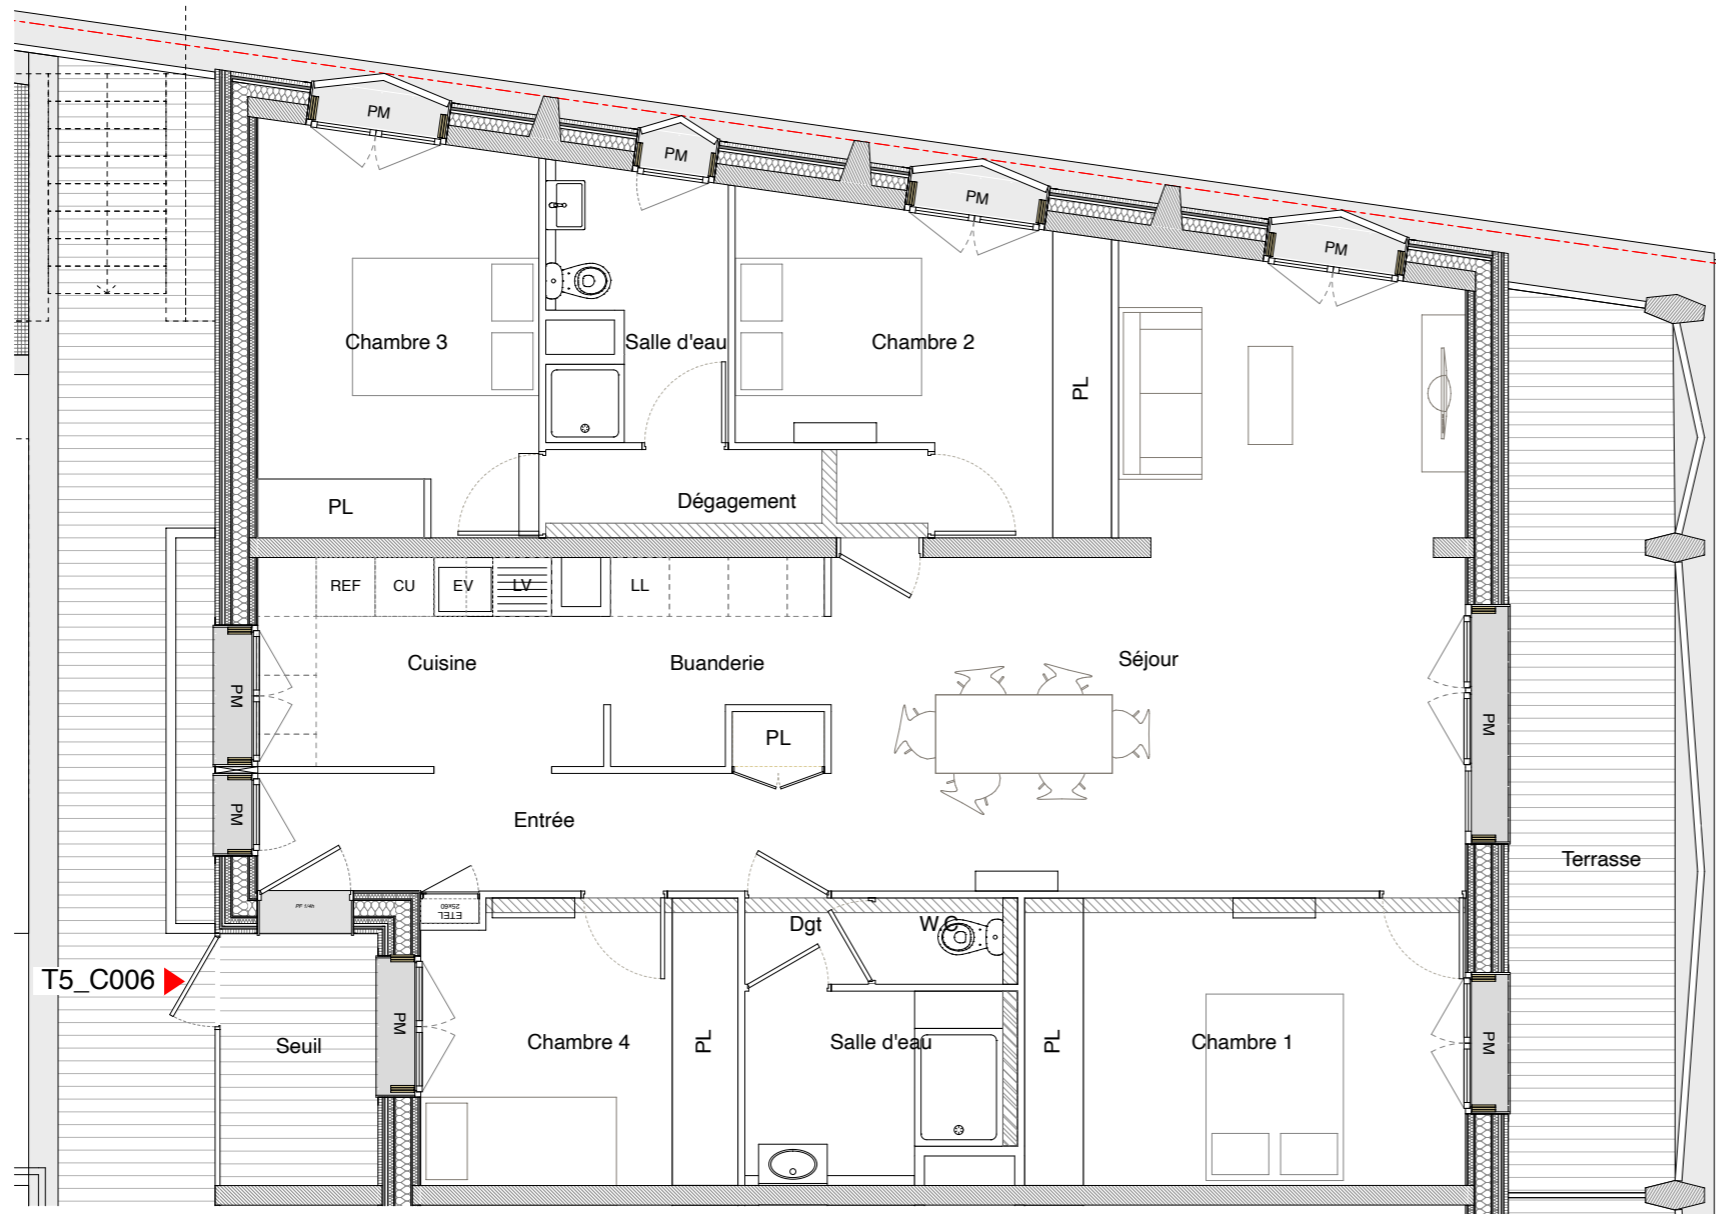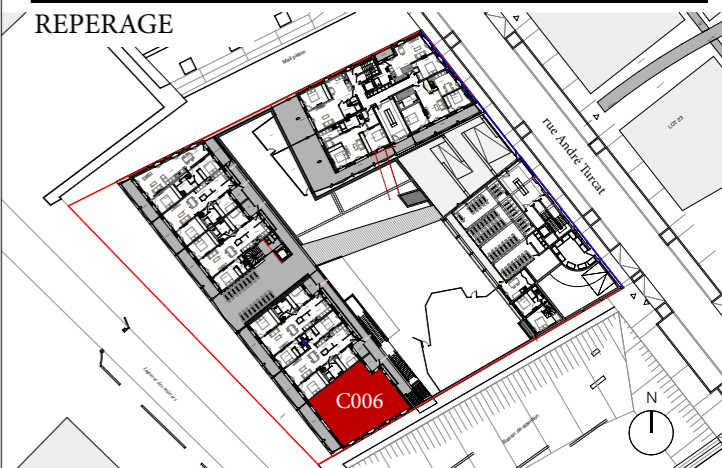

plan de rez-de-chaussée

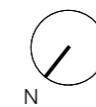

| LEGENDE | |
|---------|-------------------------|
| PM | Persienne métal |
| ST | Stores intérieurs |
| ETEL | Tableau électrique |
| PL | Placard |
| LV | Lave-vaisselle |
| EV | Evier |
| CU | Cuisson |
| LL | Lave-linge |
| REF | Réfrigérateur |
| | Faux-plafond ou soffite |

Des modifications sont susceptibles d'être apportées à ce plan en fonction des nécessités techniques, administratives ou commerciales de la réalisation.
La surface des placards est incluse dans les pièces attenantes.
Les équipements et mobiliers sont représentés à titre indicatif.

SURFACES HABITABLES

| | |
|----------------|-----------------------------|
| Entrée | 7,55 m ² |
| Dgt 01 | 1,12 m ² |
| Dgt 02 | 3,5 m ² |
| Chambre 01 | 13,18 m ² |
| Chambre 02 | 10,74 m ² |
| Chambre 03 | 11,66 m ² |
| Chambre 04 | 9,27 m ² |
| Cuisine | 7,2 m ² |
| Buanderie | 4,01 m ² |
| Séjour | 32,42 m ² |
| Salle d'eau 01 | 5,06 m ² |
| Salle d'eau 02 | 4,73 m ² |
| WC | 1,28 m ² |
| TOTAL | 111,70 m² |

| | |
|----------|----------------------|
| Seuil | 4,14 m ² |
| Terrasse | 16,45 m ² |

| | |
|--------------|----------------------------|
| TOTAL | 20,60 m² |
|--------------|----------------------------|

AFC promotion
1 avenue Victor Hugo - 64200 BIARRITZ
Tél: 05 59 51 85 10 - biarriz@afc-promotion .fr

Date :
07/11/2022