





RESIDENCE VIOLETTE DES FAUBOURGS

69, boulevard Pierre et Marie Curie
31200 - TOULOUSE

SURFACES HABITABLES

Cuisine/Séjour	32,32 m ²
Chambre 1	13,15 m ²
Chambre 2	12,69 m ²
Chambre 3	9,73 m ²
Entrée	6,17 m ²
SDB	5,78 m ²
Cellier	3,95 m ²
Dgt	3,01 m ²
WC	1,96 m ²
Total	88,76 m²
Loggia	9,21 m ²

PLAN DE REPERAGE

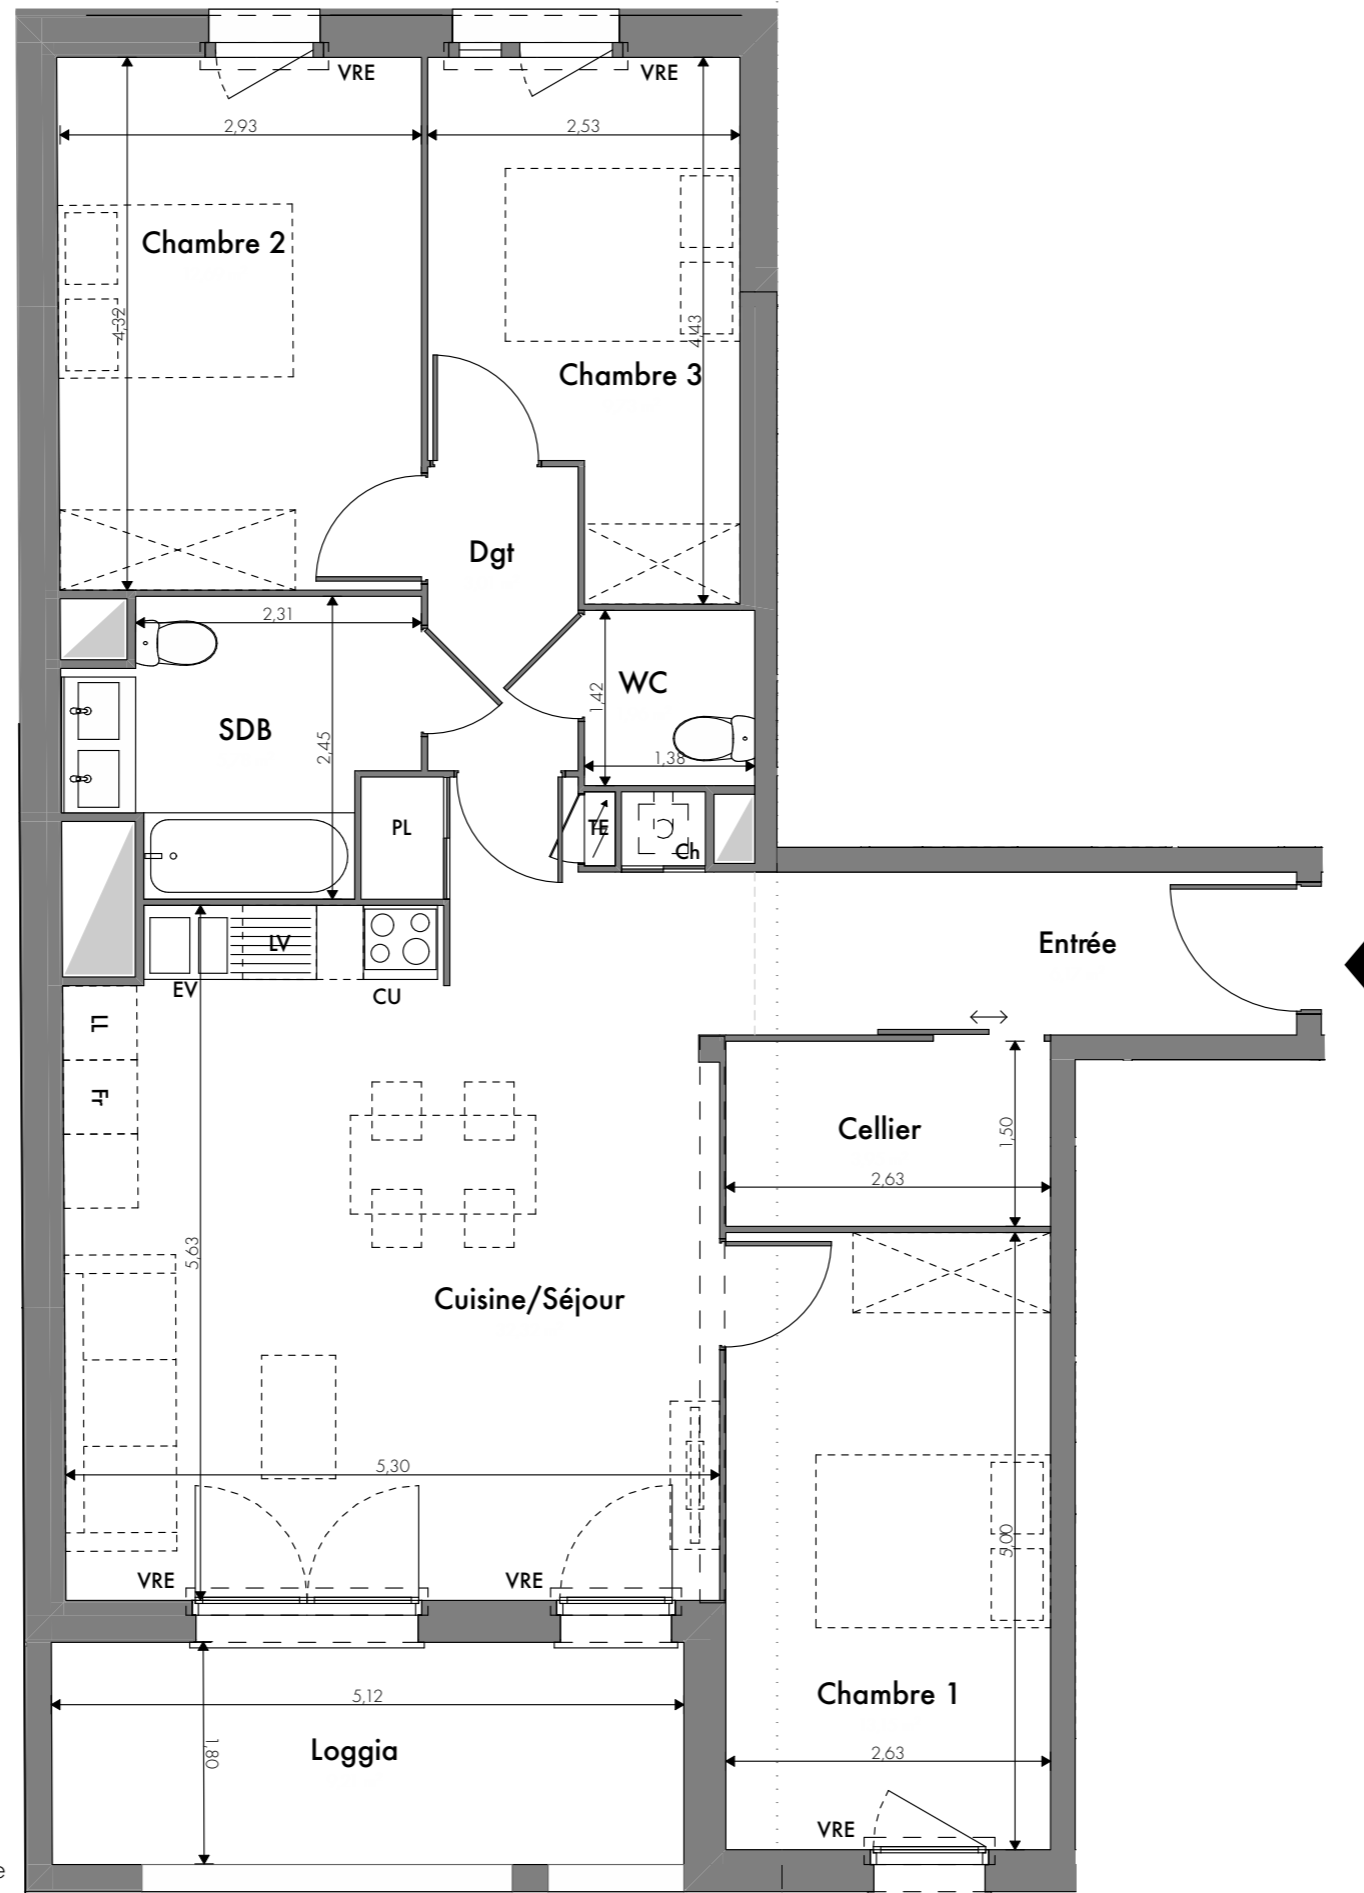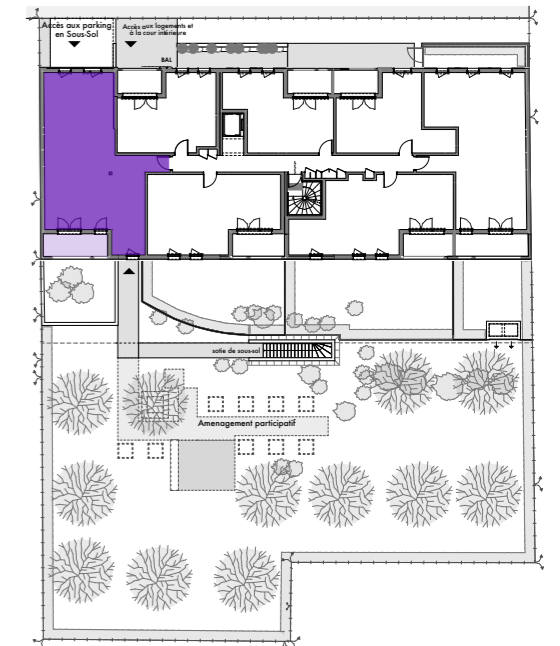

LÉGENDE :

EV : Evier
CU : Attente Cuisson + Hotte
Fr : Réfrigérateur
LV : Lave-vaisselle
Ch : Chaudière
LL : Attente Machine à laver
F : Fenêtre
PF : Porte-Fenêtre
VRE : Volet Roulant Electrique
PL : Placard
TE : Tableau électrique

Plan non contractuel, susceptible de modifications ou d'adaptations suivant impératifs techniques

