




RESIDENCE VIOLETTE DES FAUBOURGS


69, boulevard Pierre et Marie Curie
31200 - TOULOUSE

SURFACES HABITABLES

Cuisine/Sejour	26,23 m ²
Chambre 1	12,40 m ²
SDE	3,67 m ²
WC	1,76 m ²
Total	44,06 m²
Terrasse	18,84 m ²

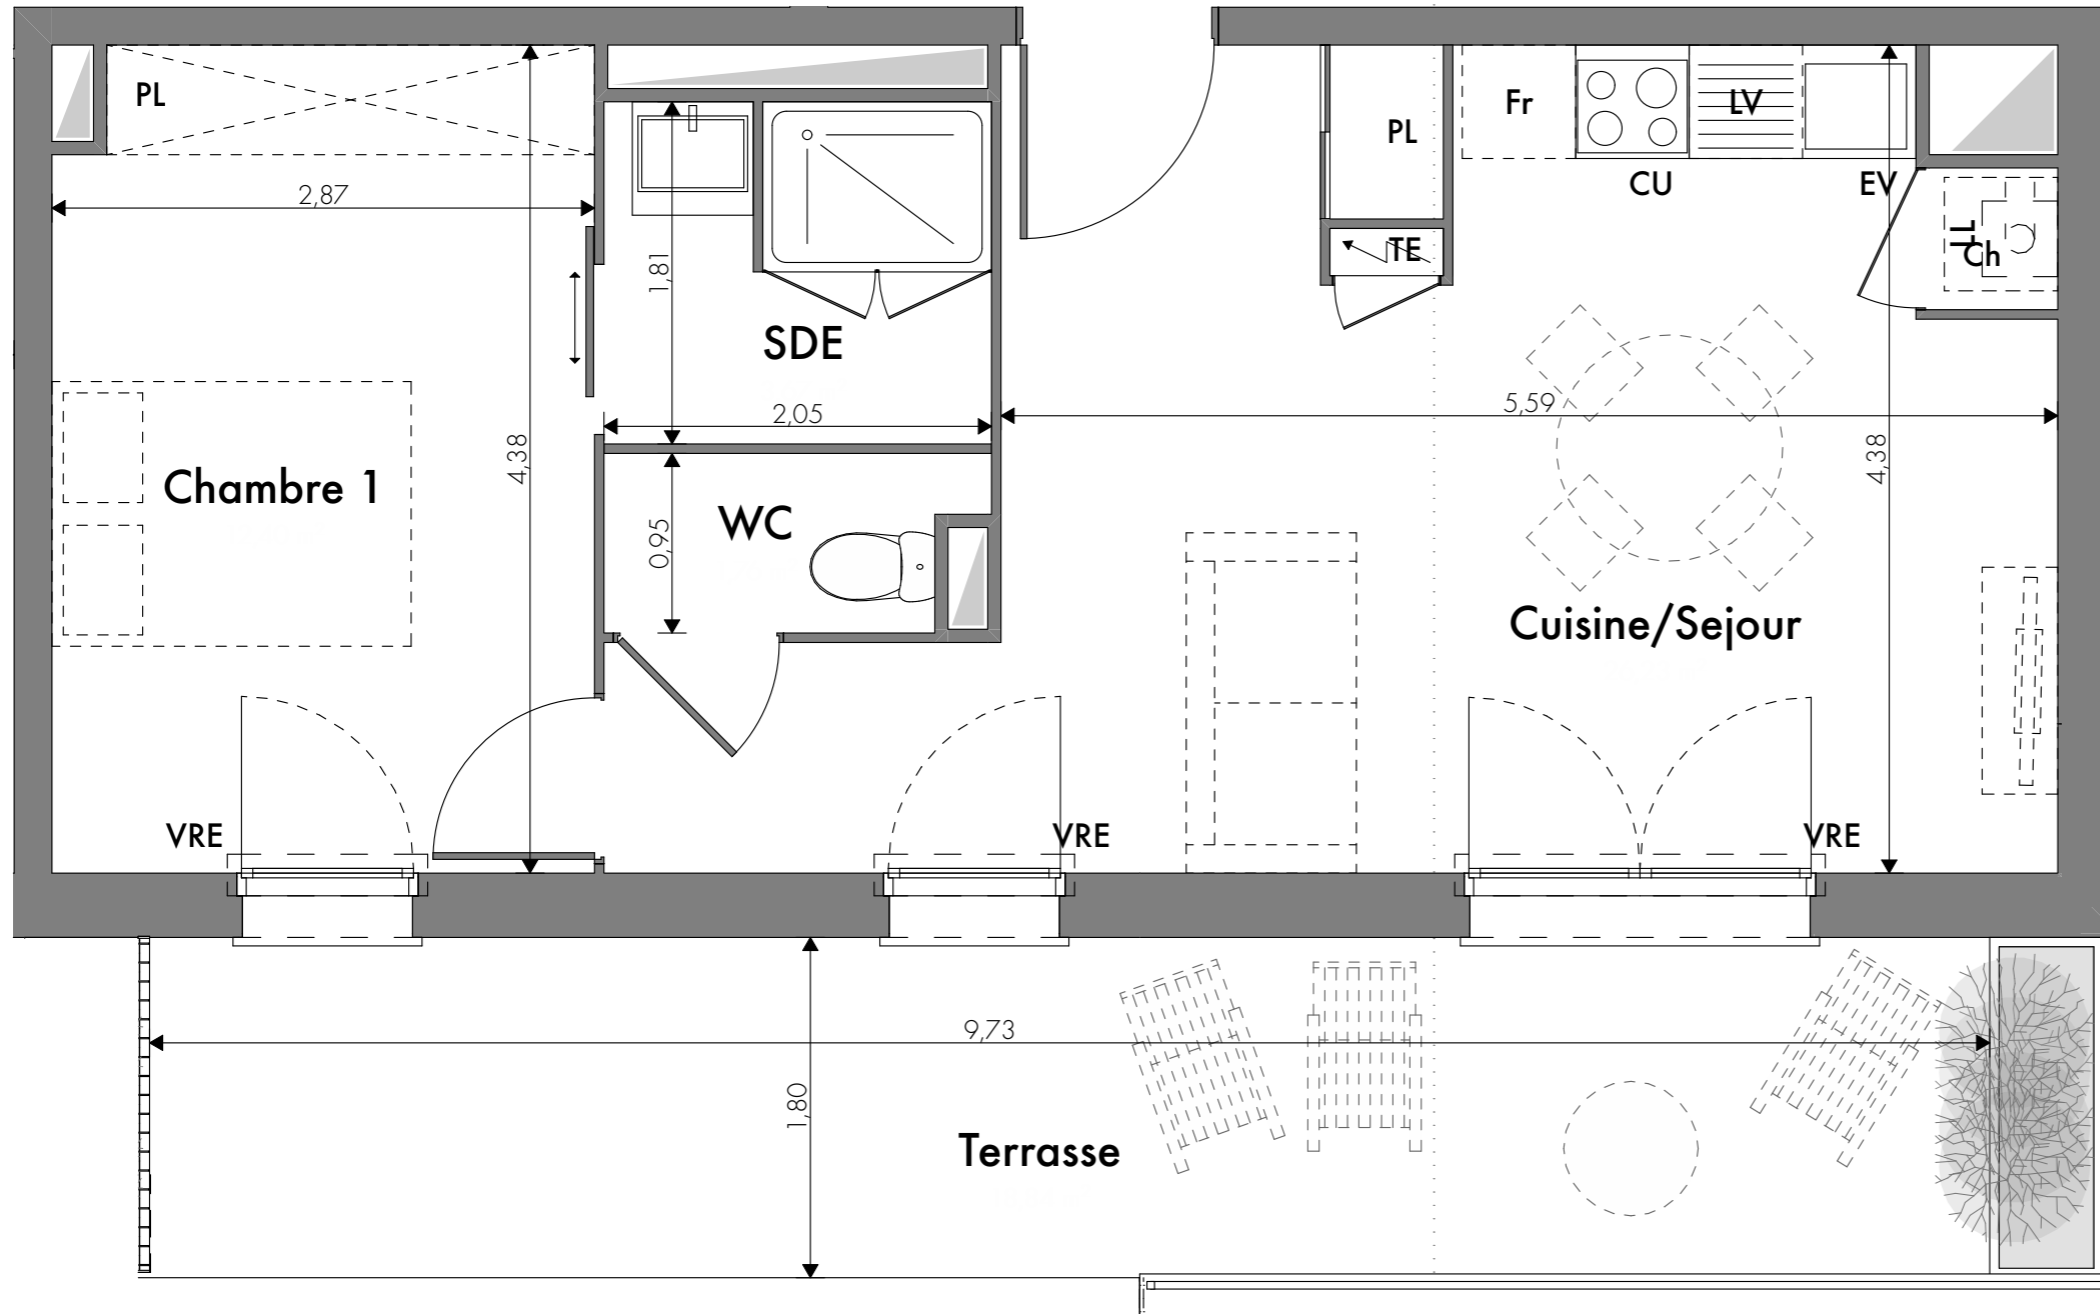

PLAN DE REPERAGE

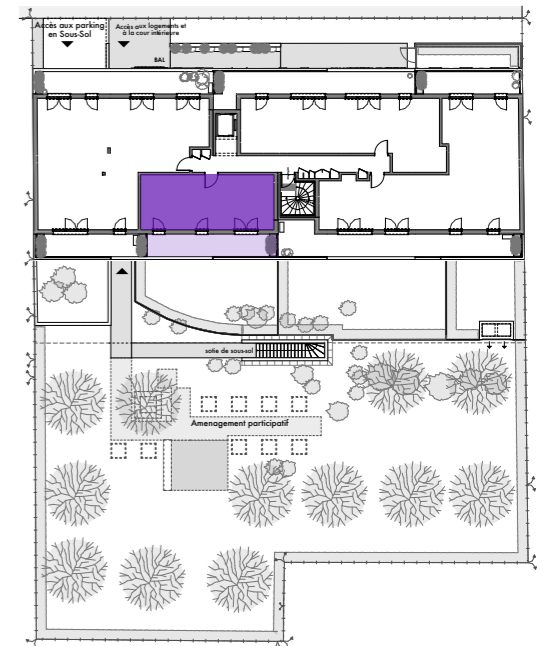

LÉGENDE :

- EV : Evier
- CU : Attente Cuisson + Hotte
- Fr : Réfrigérateur
- LV : Lave-vaisselle
- Ch : Chaudière
- LL : Attente Machine à laver
- F : Fenêtre
- PF : Porte-Fenêtre
- VRE : Volet Roulant Electrique
- PL : Placard
- TE : Tableau électrique

