




RESIDENCE VIOLETTE DES FAUBOURGS


69, boulevard Pierre et Marie Curie
31200 - TOULOUSE

SURFACES HABITABLES

| | |
|----------------|----------------------------|
| Cuisine/Séjour | 19,61 m ² |
| Chambre 1 | 13,30 m ² |
| SDE | 4,96 m ² |
| Dgt | 2,31 m ² |
| Total | 40,18 m² |
| Loggia | 6,60 m ² |

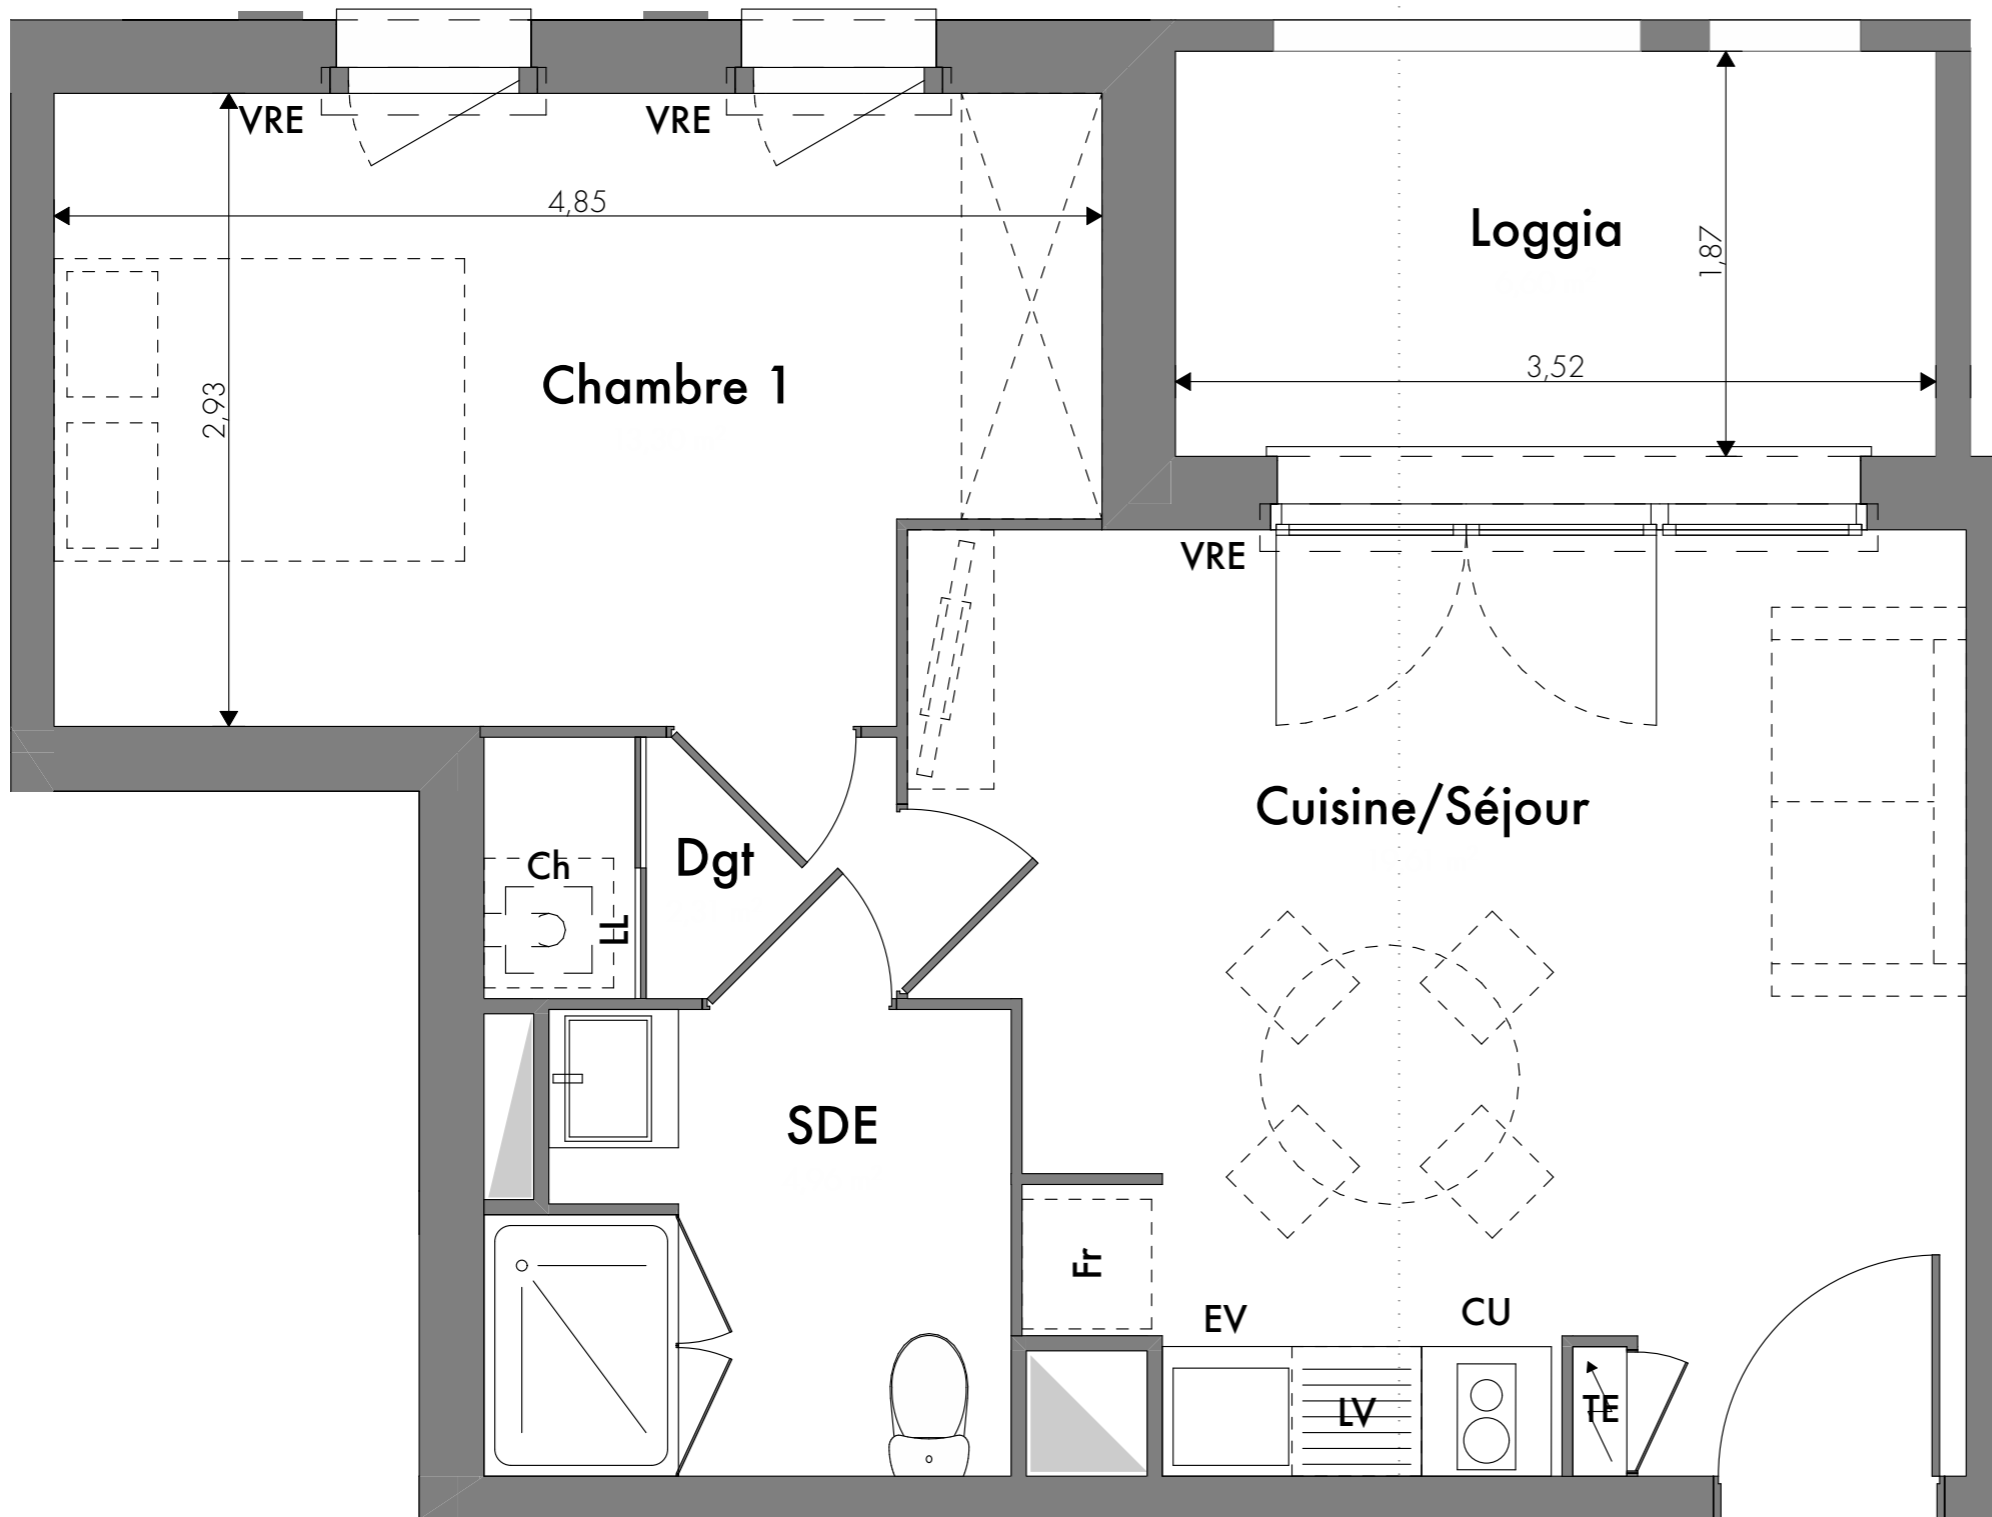

PLAN DE REPERAGE

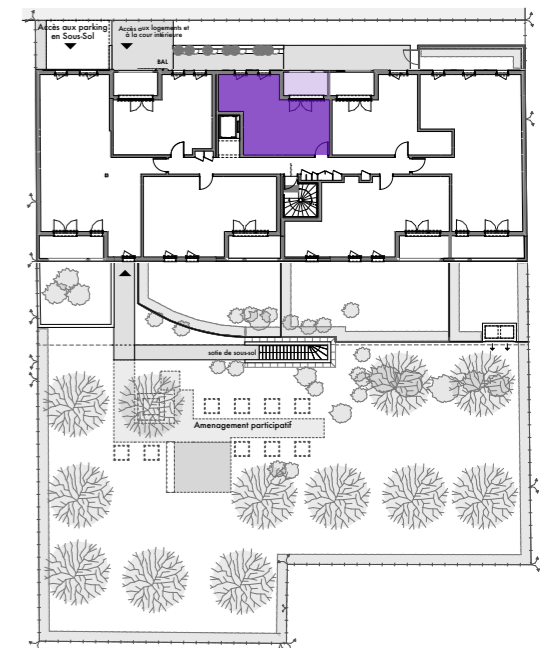

LÉGENDE :

- EV : Evier
- CU : Attente Cuisson + Hotte
- Fr : Réfrigérateur
- LV : Lave-vaisselle
- Ch : Chaudière
- LL : Attente Machine à laver
- F : Fenêtre
- PF : Porte-Fenêtre
- VRE : Volet Roulant Electrique
- PL : Placard
- TE : Tableau électrique

