




RESIDENCE VIOLETTE DES FAUBOURGS

69, boulevard Pierre et Marie Curie
31200 - TOULOUSE

SURFACES HABITABLES

Cuisine/Séjour	24,68 m ²
Chambre 1	12,59 m ²
Chambre 2	10,45 m ²
SDB	4,89 m ²
Dgt	2,56 m ²
WC	1,91 m ²
Total	57,08 m²
Loggia	7,43 m ²

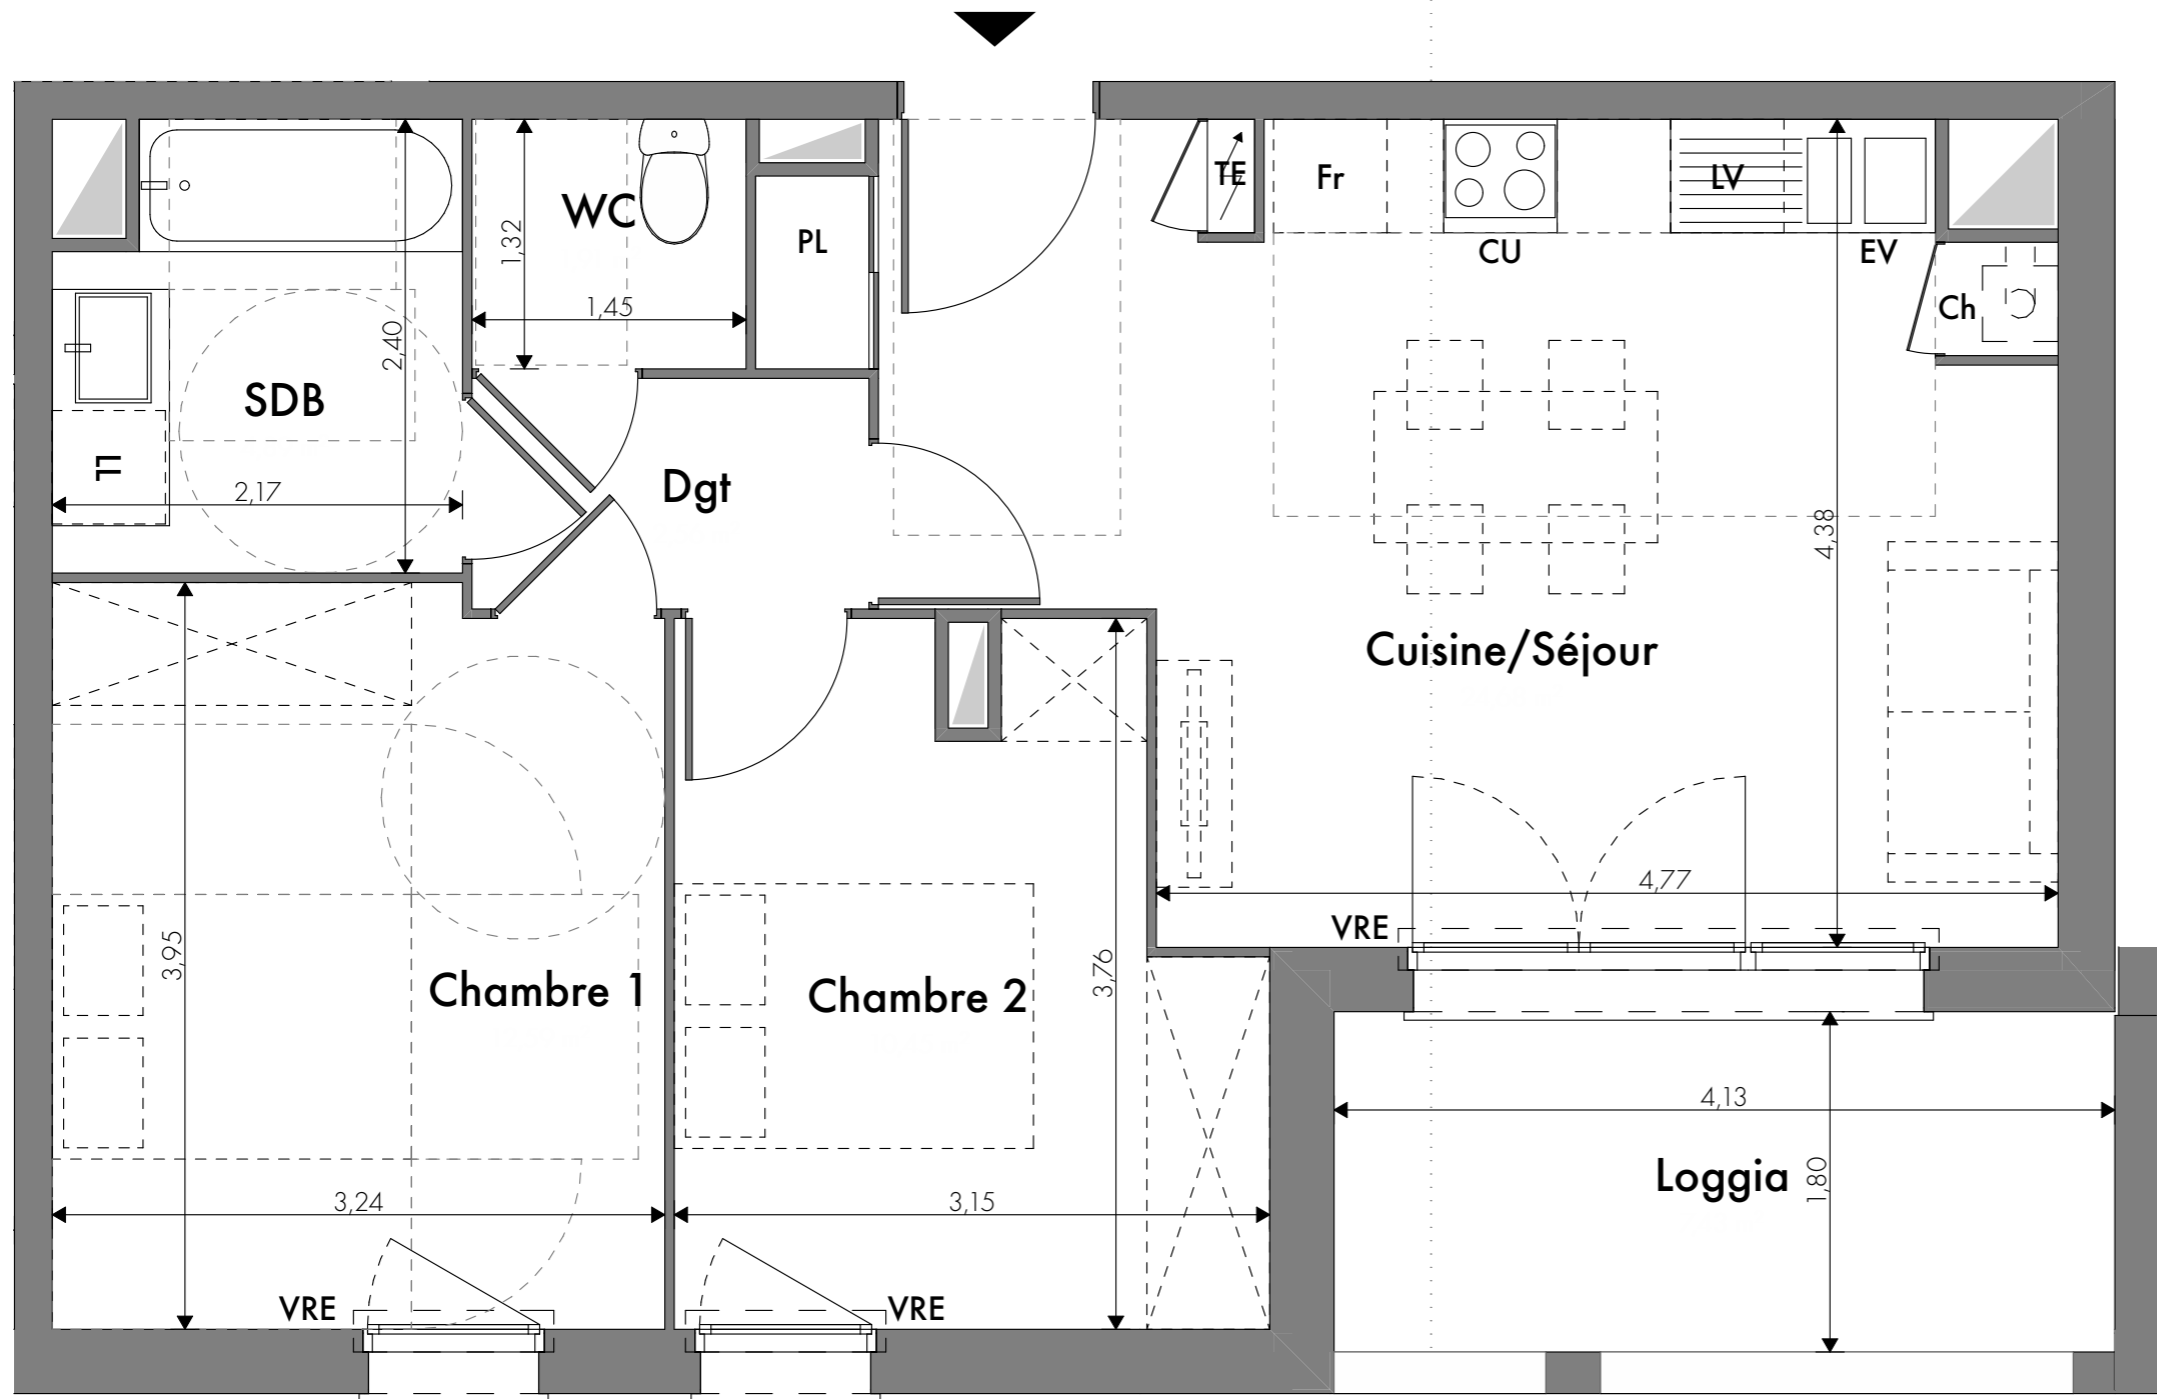

LÉGENDE :

- EV : Evier
- CU : Attente Cuisson + Hotte
- Fr : Réfrigérateur
- LV : Lave-vaisselle
- Ch : Chaudière
- LL : Attente Machine à laver
- F : Fenêtre
- PF : Porte-Fenêtre
- VRE : Volet Roulant Electrique
- PL : Placard
- TE : Tableau électrique



PLAN DE REPERAGE

