





RESIDENCE VIOLETTE DES FAUBOURGS

69, boulevard Pierre et Marie Curie
31200 - TOULOUSE

SURFACES HABITABLES


Cuisine/Sejour	23,54 m ²
Chambre	10,30 m ²
SDB	4,96 m ²
Total	38,80 m²
Terrasse	17,38 m ²

PLAN DE REPERAGE

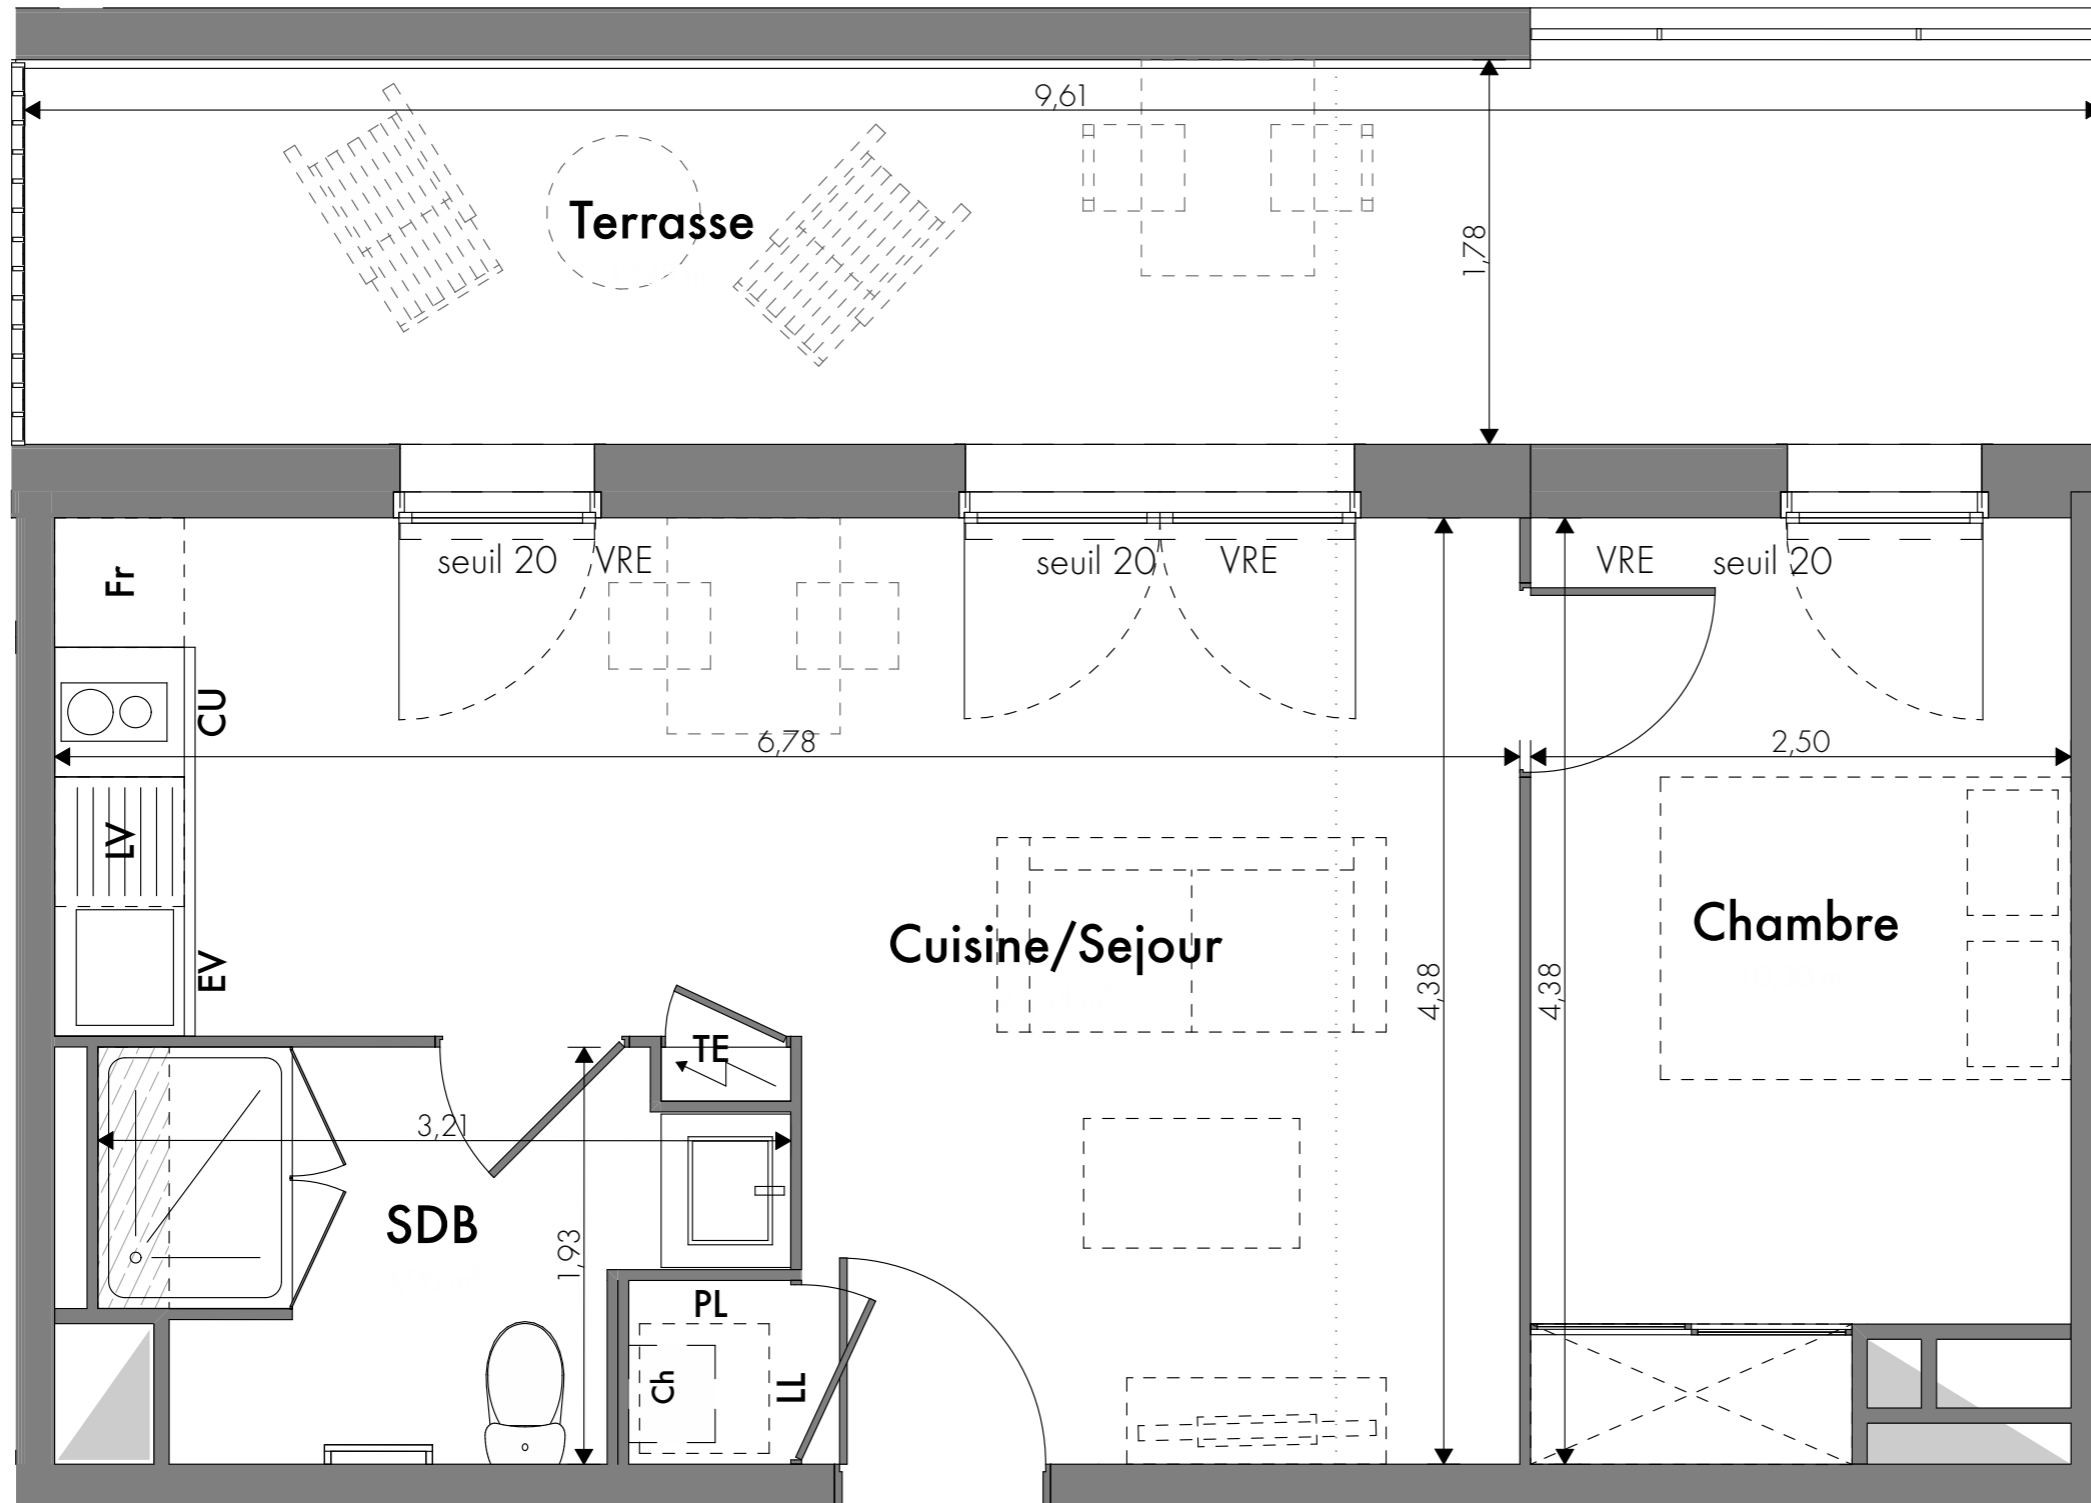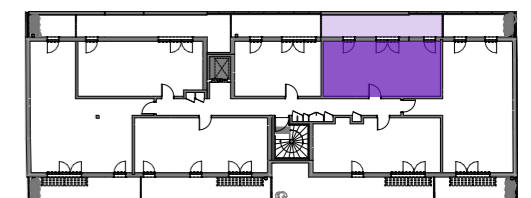

LÉGENDE :

- EV : Evier
- CU : Attente Cuisson + Hotte
- Fr : Réfrigérateur
- LV : Lave-vaisselle
- Ch : Chaudière
- LL : Attente Machine à laver
- F : Fenêtre
- PF : Porte-Fenêtre
- VRE : Volet Roulant Electrique
- ECS:Ballon eau chaude sanitaire
- PL : Placard
- TE : Tableau électrique

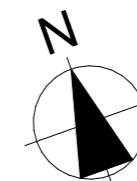

Plan provisoire, susceptible de modifications ou d'adaptations suivant impératifs techniques