

APPARTEMENT 4 PIECES

Bâtiment A - n°A102 - 1^{er} étage

Surface : **102,90m²**




AFC PROMOTION

AVA NOVA



Lot 26, ZAC Saint Martin du Touch
rue André Turcat - 31300 TOULOUSE

REPERAGE

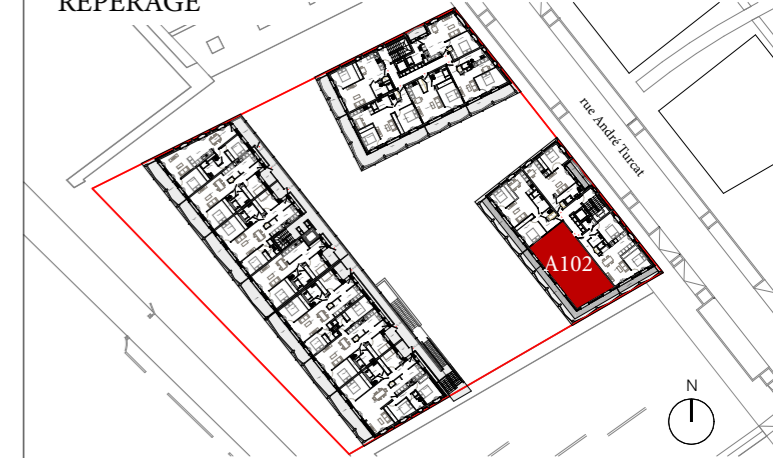


SURFACES HABITABLES

Entrée	7,02 m ²
Dgt	2,64 m ²
Chambre 01	12,79 m ²
Chambre 02	10,37 m ²
Cuisine	10,6 m ²
Séjour	26,76 m ²
Salle d'eau	4,82 m ²
WC	1,81 m ²
Chambre 03	9,43 m ²
Dgt	2,24 m ²
Chambre 04	12,43 m ²
Salle d'eau	2,01 m ²

TOTAL 102,90 m²

Terrasse 32,06 m²

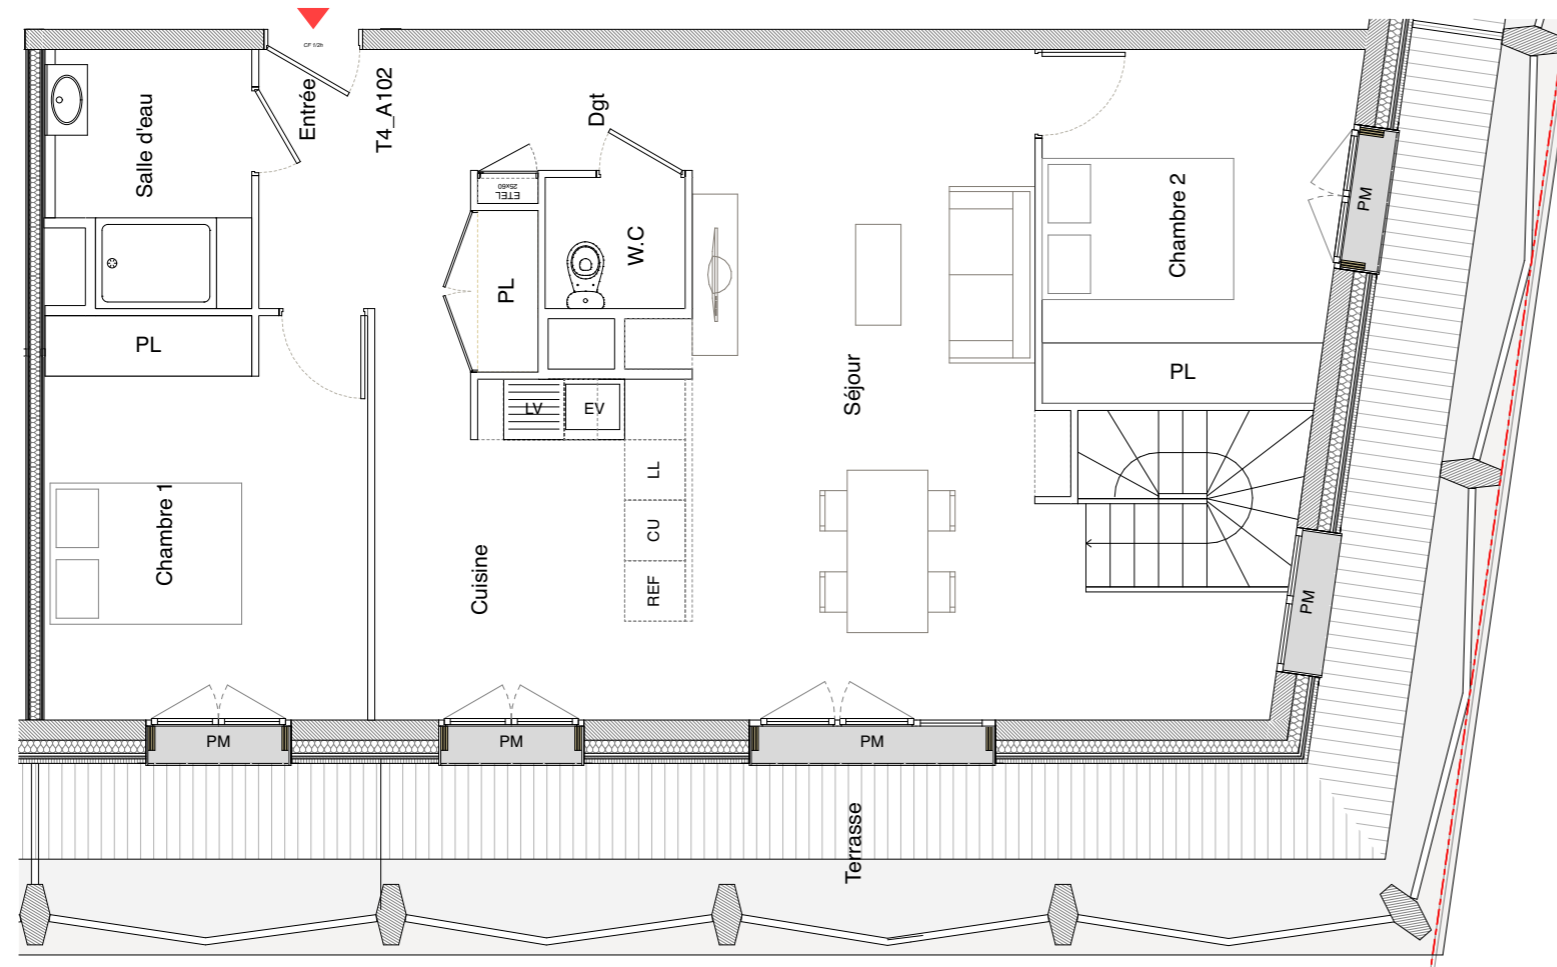


plan du 1^{er} étage




LEGENDE

PM	Persienne métal
ST	Stores intérieurs
EDEL	Tableau électrique
PL	Placard
LV	Lave-vaisselle
EV	Evier
CU	Cuisson
LL	Lave-linge
REF	Réfrigérateur
	Faux-plafond ou soffite

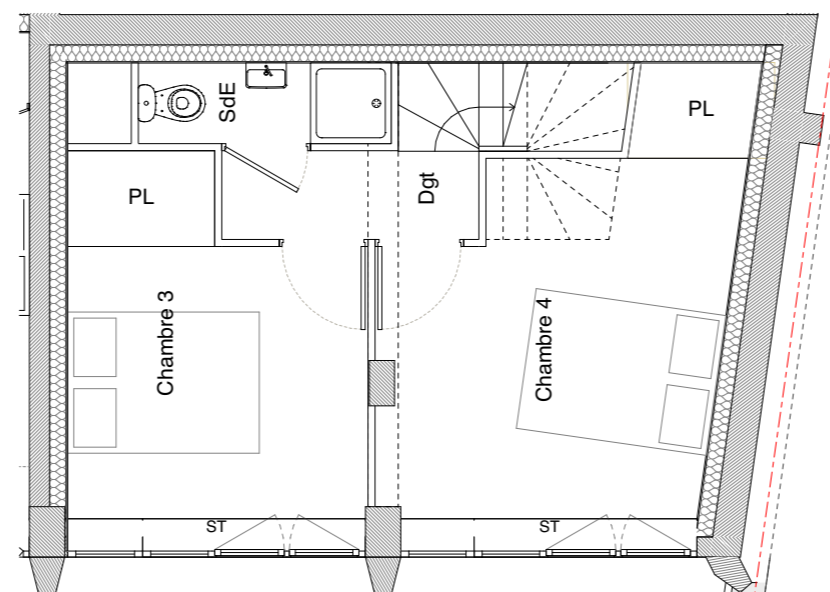

plan de rez-de-jardin

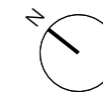

Des modifications sont susceptibles d'être apportées à ce plan en fonction des nécessités techniques, administratives ou commerciales de la réalisation.
La surface des placards est incluse dans les pièces attenantes.
Les équipements et mobiliers sont représentés à titre indicatif.

AFC promotion
1 avenue Victor Hugo - 64200 BIARRITZ
Tél: 05 59 51 85 10 - biarriz@afc-promotion.fr

Date :
26/07/2022