



Rez de chaussée

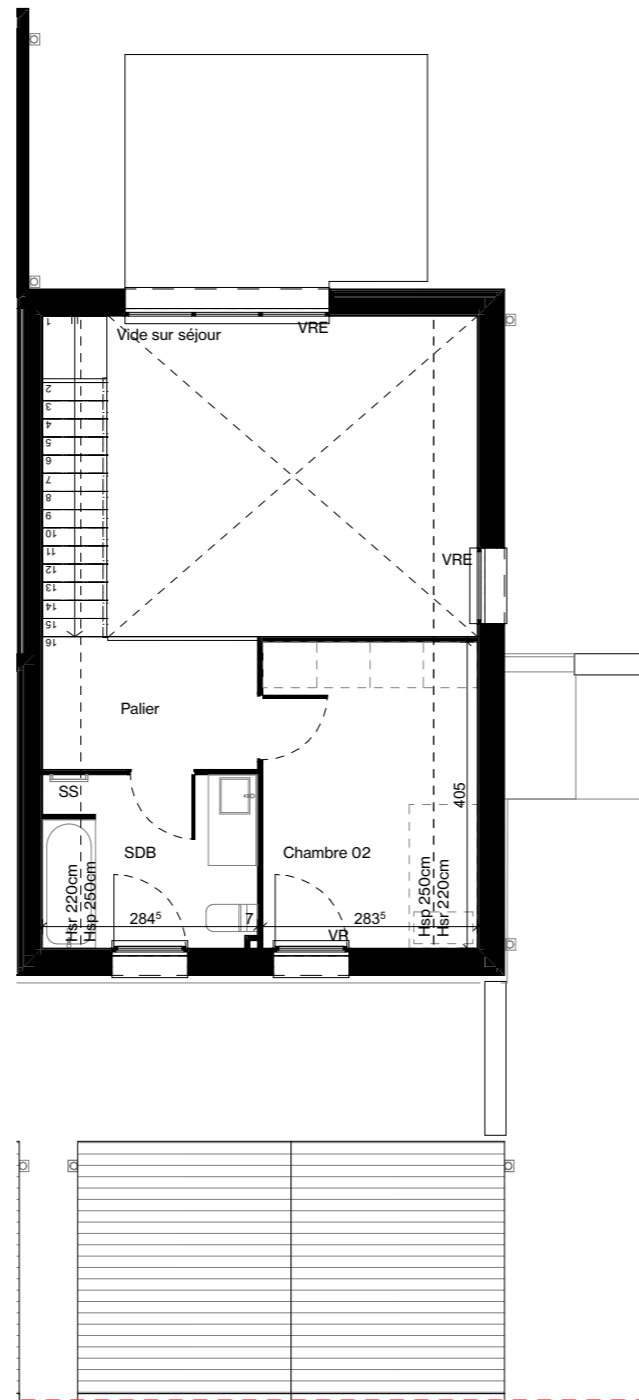

Etage

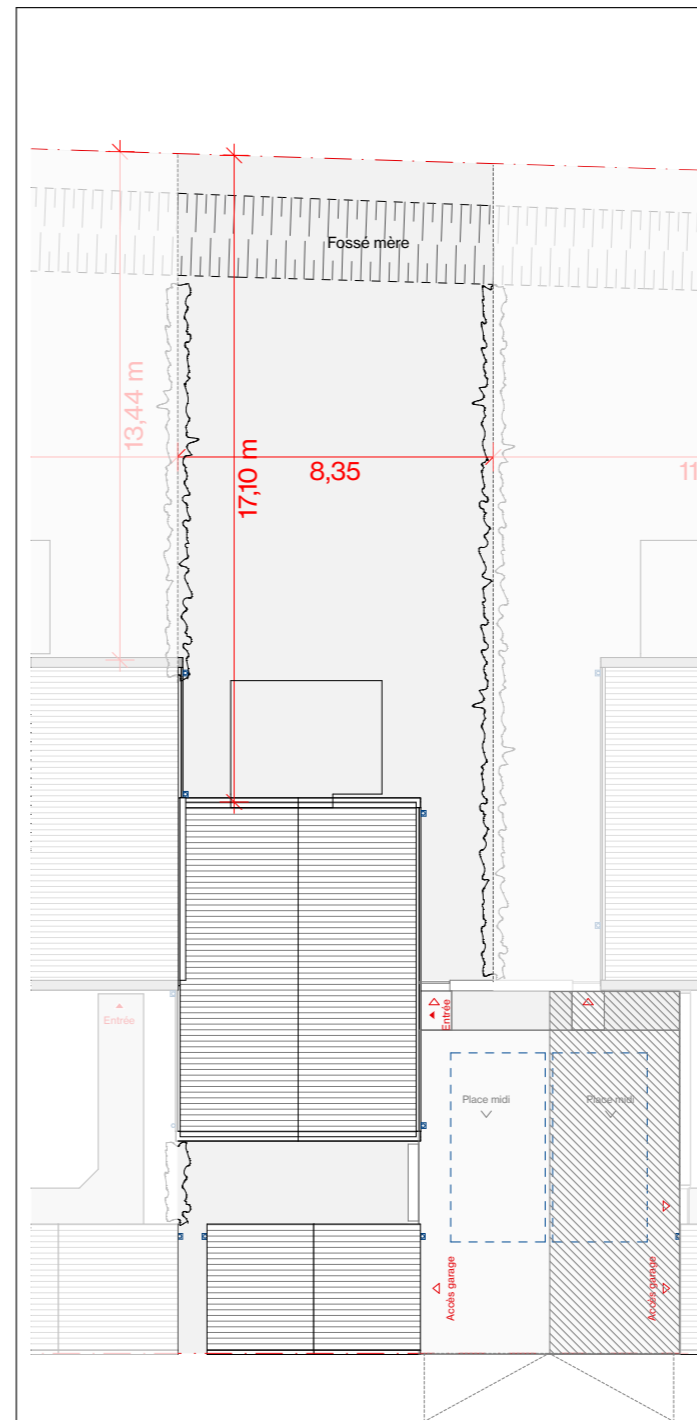

Rue des Pêcheurs de Sable

Légende

- LL : Lave-linge
- F : Réfrigérateur
- CUI : Bloc cuisson
- SS : Sèche serviette
- BAL : Boîte aux lettres
- TE : Tableau électrique
- BETD : Ballon eau chaude thermodynamique
- UE : Unité extérieure
- SPL : Split

[Dashed box] Equipement et mobilier non fourni


[Hatched box] "Place-midi"

\* Des modifications sont susceptibles d'être apportées à ce plan en fonction des nécessités techniques de réalisation, tant en ce qui concerne les dimensions libres, que l'équipement. Les surfaces indiquées sont approximatives. Les retombées, les soffites, les faux-plafonds, ainsi que l'emplacement des équipements sanitaires ne sont pas tous figurés ou le sont à titre indicatif. La surface habitable peut varier de 5% en fonction des techniques de construction choisies.



Les jardins de l'Annonciation

Tableau de surfaces		Type :	T3
Garage	16,77		
Jardin	110,84		
Patio	16,75		
Terrasse	12,00		
<b>TOTAL SURFACES EXTÉRIEURES</b>			<b>156,36 m<sup>2</sup></b>
Chambre 01	11,01		
Chambre 02	11,49		
Entrée	3,24		
LT	0,65		
Palier	4,89		
SDB	6,44		
SDE	3,55		
Séjour - cuisine	24,02		
WC	1,47		
<b>TOTAL SURFACE HABITABLE</b>			<b>66,76 m<sup>2</sup></b>
<b>SURFACE PARCELLE ENVIRON</b>			<b>277 m<sup>2</sup></b>

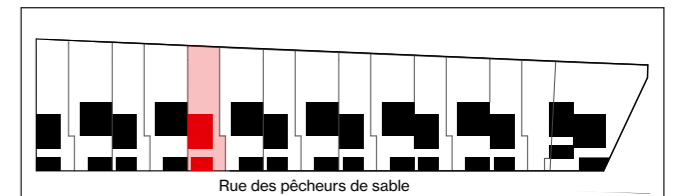

Maison 11

Signature client :

