



Rez de chaussée

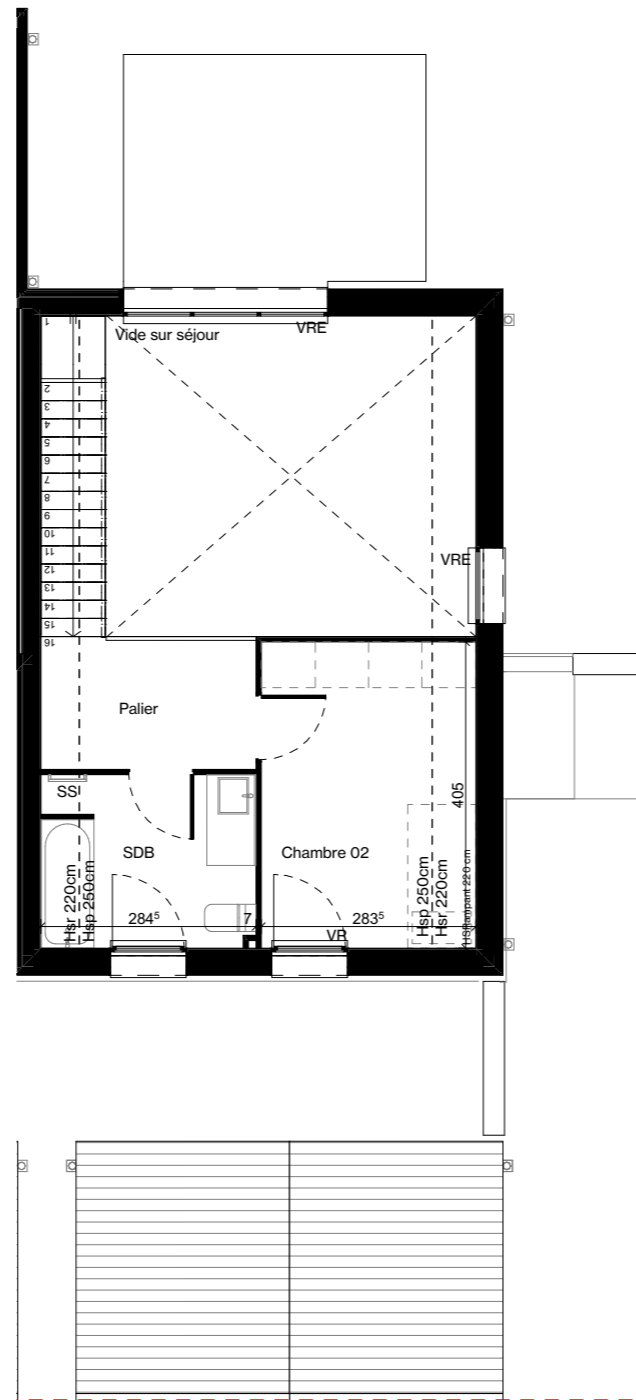

Etage

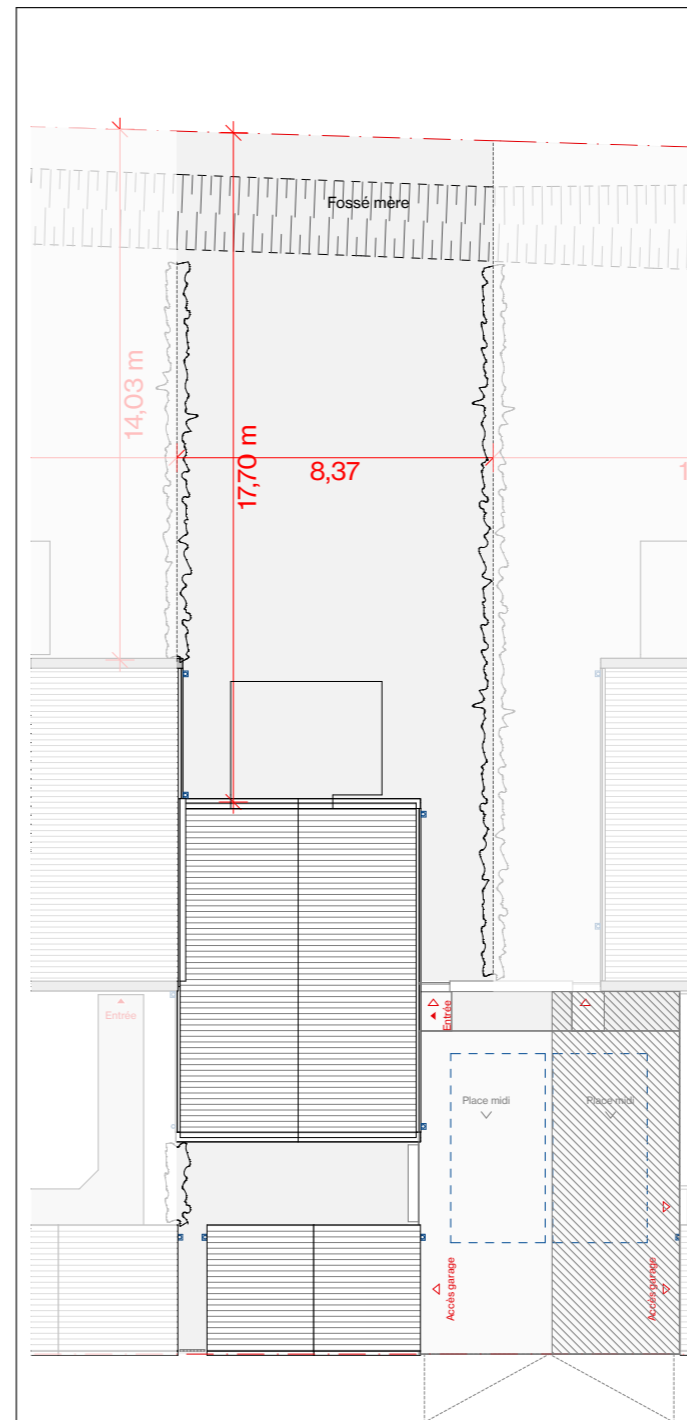

Rue des Pêcheurs de Sable

Légende

- LL : Lave-linge
- F : Réfrigérateur
- CUI : Bloc cuisson
- SS : Sèche serviette
- BAL : Boîte aux lettres
- TE : Tableau électrique
- BETD : Ballon eau chaude thermodynamique
- UE : Unité extérieure
- SPL : Split

[Dashed box] Equipement et mobilier non fourni


[Hatched box] "Place-midi"

* Des modifications sont susceptibles d'être apportées à ce plan en fonction des nécessités techniques de réalisation, tant en ce qui concerne les dimensions libres, que l'équipement. Les surfaces indiquées sont approximatives. Les retombées, les soffites, les faux-plafonds, ainsi que l'emplacement des équipements sanitaires ne sont pas tous figurés ou le sont à titre indicatif. La surface habitable peut varier de 5% en fonction des techniques de construction choisies.



Les jardins de l'Annonciation

Tableau de surfaces	Type :	T3
Garage		16,77
Jardin		116,74
Patio		16,75
Terrasse		72,00
TOTAL SURFACES EXTÉRIEURES		222,26 m²
Chambre 01		11,01
Chambre 02		11,49
Entrée		3,24
LT		0,65
Palier		4,89
SDB		6,44
SDE		3,55
Séjour - cuisine		24,02
WC		1,47
TOTAL SURFACE HABITABLE		66,76 m²
SURFACE PARCELLE ENVIRON		280 m²

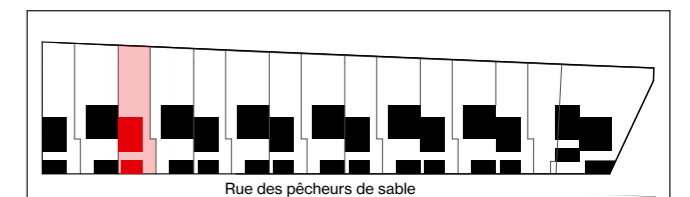

Maison 13

Signature client :

