


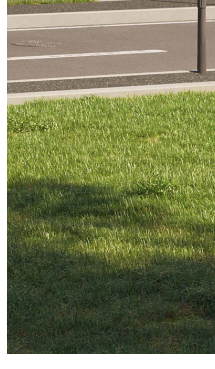

| Appartement 002/ T2 |





Panda


146,148,150 route de Seysses | TOULOUSE

Programme de 25 logements
sur la commune de TOULOUSE

REPERAGE PLAN DE MASSE

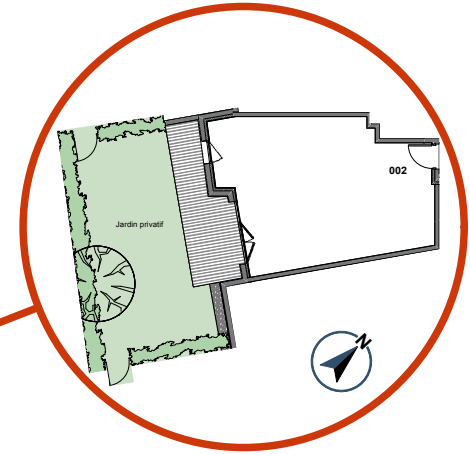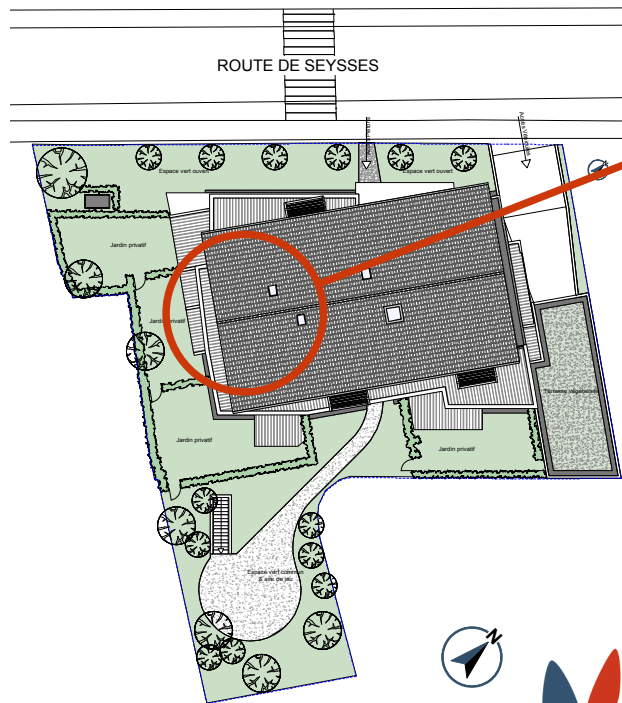

REPERAGE PARKINGS

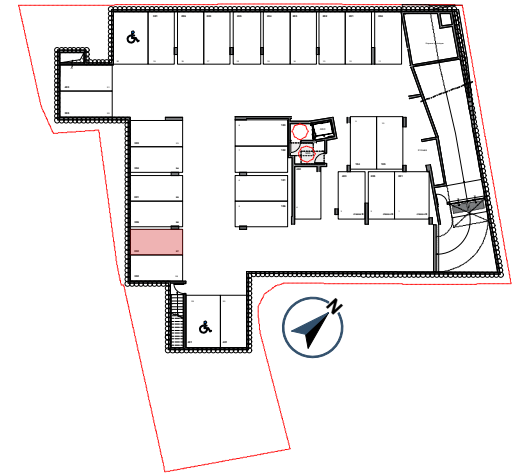

CARLE habitat




Panda

CARLE habitat

my
archi-
tectes

SOUVIRON
LACOMBE
PESSANT


T2 - 002

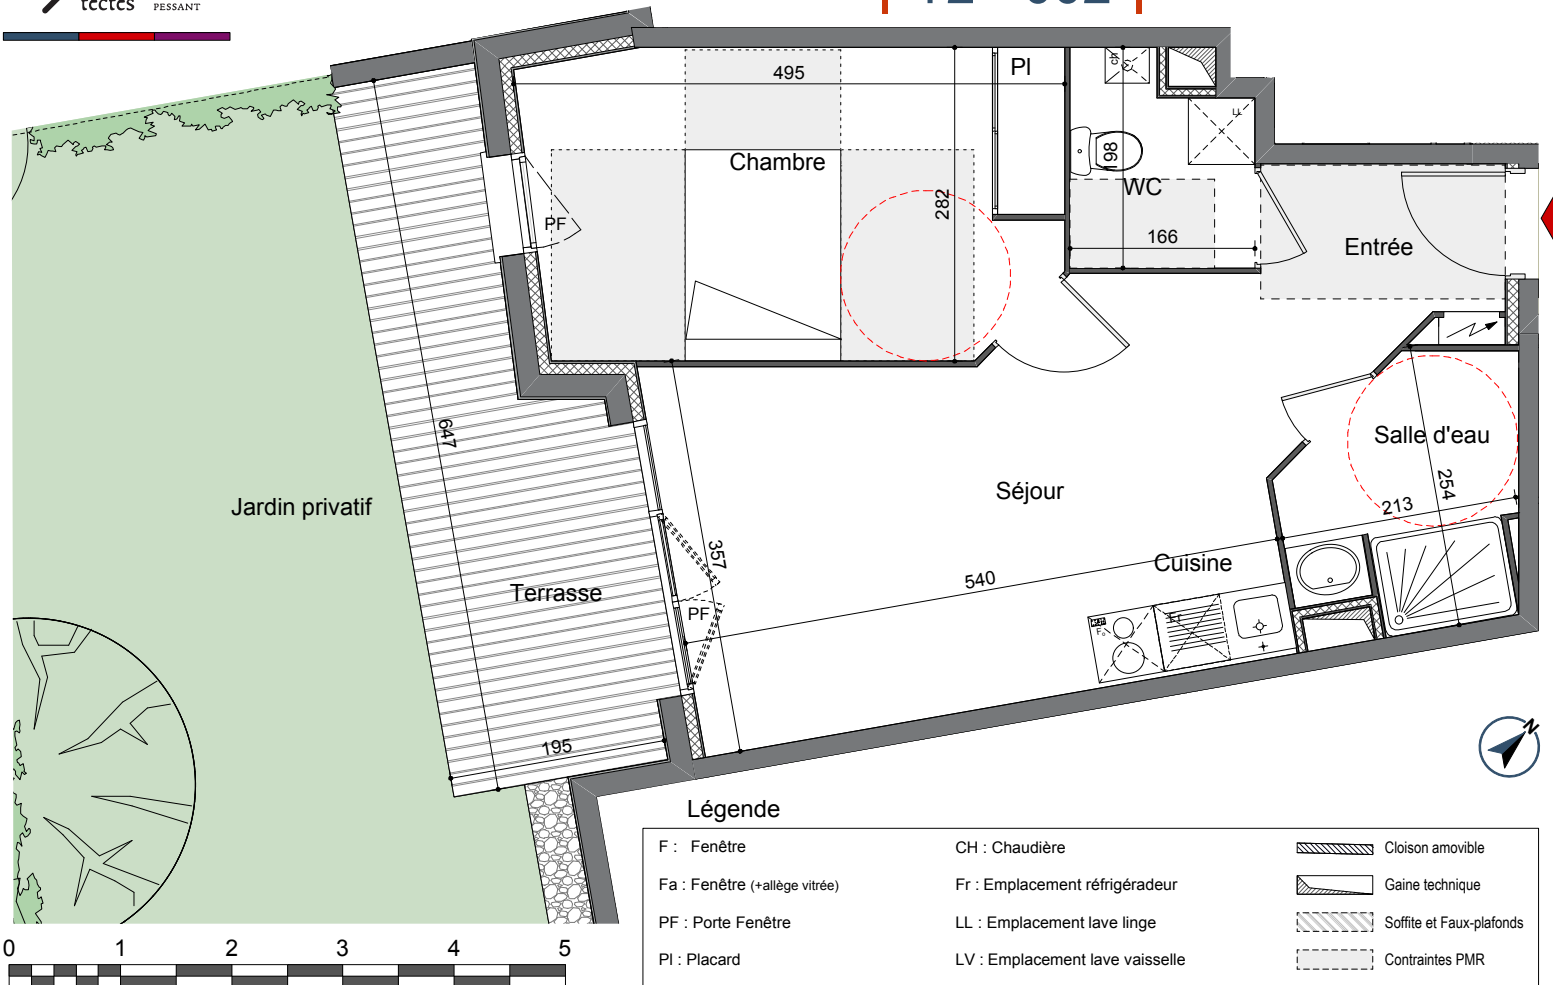

Légende

F : Fenêtre	CH : Chaudière	Cloison amovible
Fa : Fenêtre (+allège vitrée)	Fr : Emplacement réfrigérateur	Gaine technique
PF : Porte Fenêtre	LL : Emplacement lave linge	Soffite et Faux-plafonds
PI : Placard	LV : Emplacement lave vaisselle	Contraintes PMR

PLAN DE REPERAGE
Rez de Chaussée

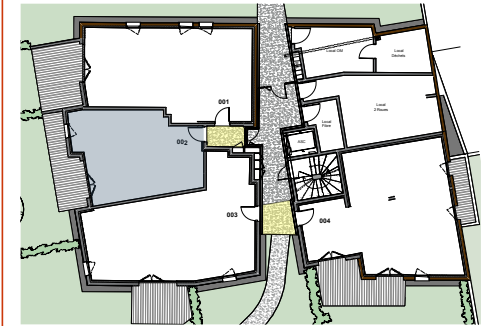

Entrée, Séjour, Cuisine	22.67m ²
Chambre	12.99m ²
Salle d'eau	4.40m ²
WC	2.90m ²
TOTAL Surface Habitable	42.96m²
Terrasse	10.49m ²
Jardin Privatif	42.49m ²
Parking	N° 27

Ce plan est établi avant la mise au point technique du chantier. Des modifications mineures sont susceptibles d'être apportées, en fonction de nécessité technique et/ou administrative et de la réglementation handicapée pour les dimensions libres, les retombées, soffites, faux-plafonds. Les équipements et réseaux divers, appareillages électriques, leur nature et leur nombre sont donnés à titre indicatif. Les canalisations en sont pas figurées. Les cuisines sont représentées à titre indicatif. Les meubles et appareillages électriques ne sont pas fournis, à l'exception de ceux décrits dans la notice commerciale. Les surfaces des pièces indiquées incluent les surfaces des placards. Les surfaces des jardins sont données à titre indicatif mais ne correspondent pas à des surfaces arpentées. La contenance de ces derniers pourra varier de +/- 10%. La végétation n'est pas contractuelle.