


BATIMENT A

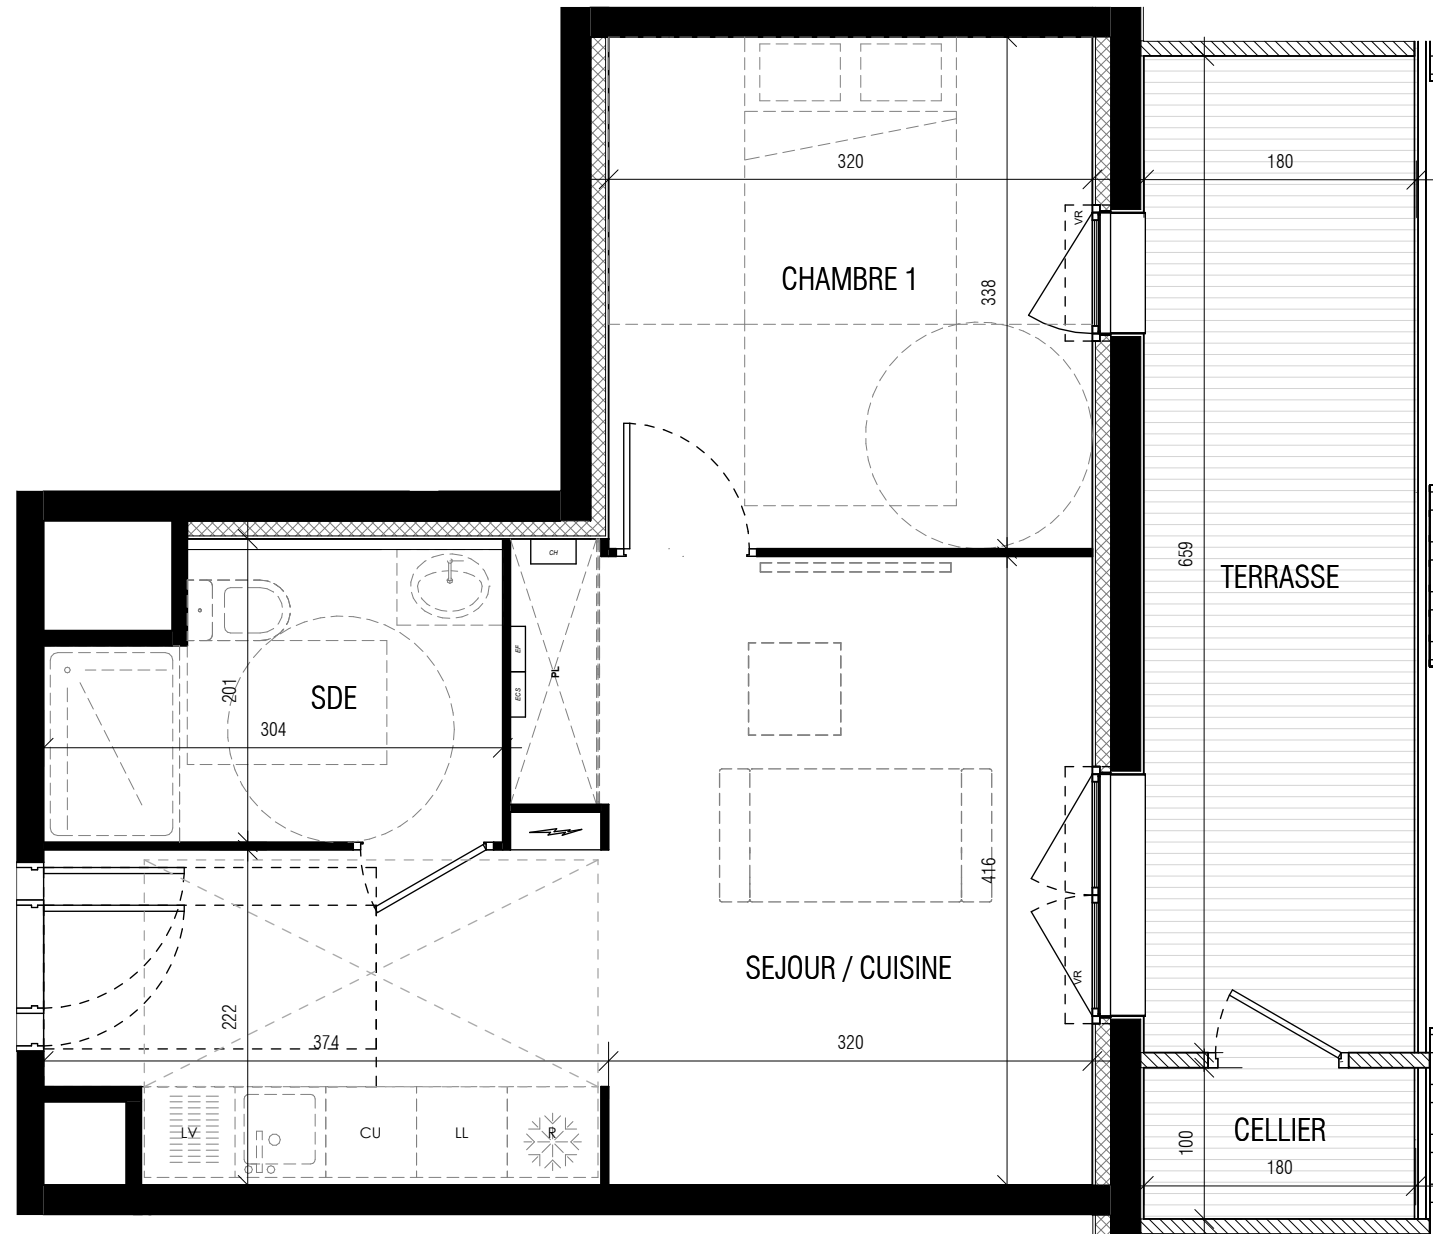

EMBLÈME
Inspiration urbaine

ZAC de la Cartoucherie
31300
TOULOUSE

Lot n°A1004 Plan de pré-commercialisation

Appartement 2 pièces 10e étage

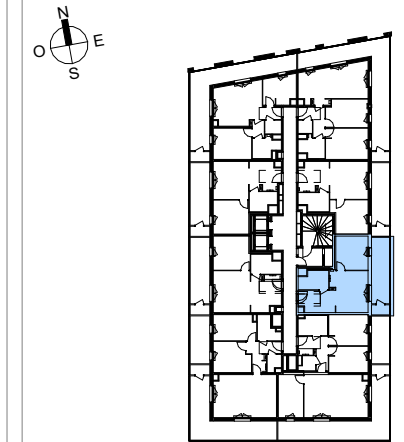




TABLEAU DES SURFACES (placards compris)

| NOM | SURFACE |
|------------------|---------------------|
| SEJOUR / CUISINE | 22.3 m ² |
| CHAMBRE 1 | 10.8 m ² |
| SDE | 5.4 m ² |
| Habitable | 38.5 m ² |
| CELLIER | 1.8 m ² |
| TERRASSE | 11.9 m ² |
| Extérieur | 13.7 m ² |
| | 52.2 m ² |

LEGENDE (Équipement de cuisine à titre indicatif, non fourni)

| | |
|----------------------------|----------------------------|
| PF : Porte-fenêtre | PV : Pare-vue |
| F : Fenêtre | EP : Descente eau pluviale |
| FA : Fenêtre allège vitrée | PL : Placard |
| VR : Volet-roulant | TE : Tableau électrique |
| GC : Garde-corps | |

Des modifications sont susceptibles d'être apportées à ce plan en fonction des nécessités techniques, de la réalisation tant en ce qui concerne les dimensions libres que l'équipement. Les surfaces sont approximatives. Les retombées, soffites, faux-plafond, équipements sanitaires ainsi que le calepinage et dimensions des carrelages sont figurés à titre indicatif, et peuvent subir des modifications pour impératif technique. Les appareils ménagers ne sont pas fournis. Les volets roulants seront prévus conformément à la notice de vente. La hauteur des seuils au droit des porte-fenêtres sur balcons ou terrasses pourra varier de 2 à 20 cm à partir du sol intérieur. Les jardins ne seront pas nécessairement plats et pourront comporter des talus et des pentes.

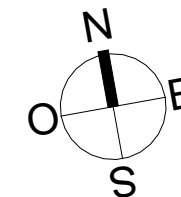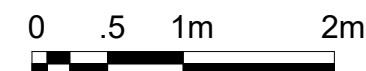

Date: 24/02/23

Indice: