





Résidence

**GINKGO**

**PLAN DE RESERVATION**

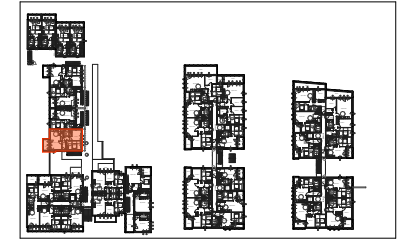


PLAN DE REPERAGE - SANS ECHELLE

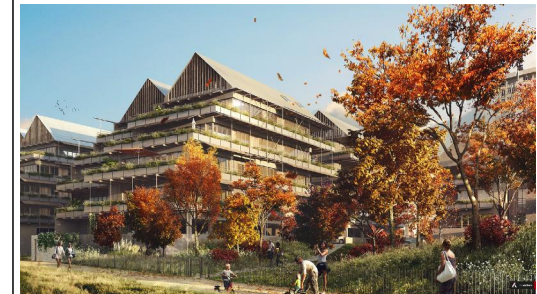

Date du plan: 09/09/2022

indice: 09

LOGEMENT	<b>G101</b>
Type III	Premier étage
PIECES	SURFACES HABITABLES
G101	
Séjour/Cuisine	20,51
Chambre 1	12,13
Chambre 2	10,32
SdE	4,64
Dégt.	3,22
Entrée	3,96
WC	1,40
	<b>56,18 m<sup>2</sup></b>
G101 ext	
Balcon	6,18

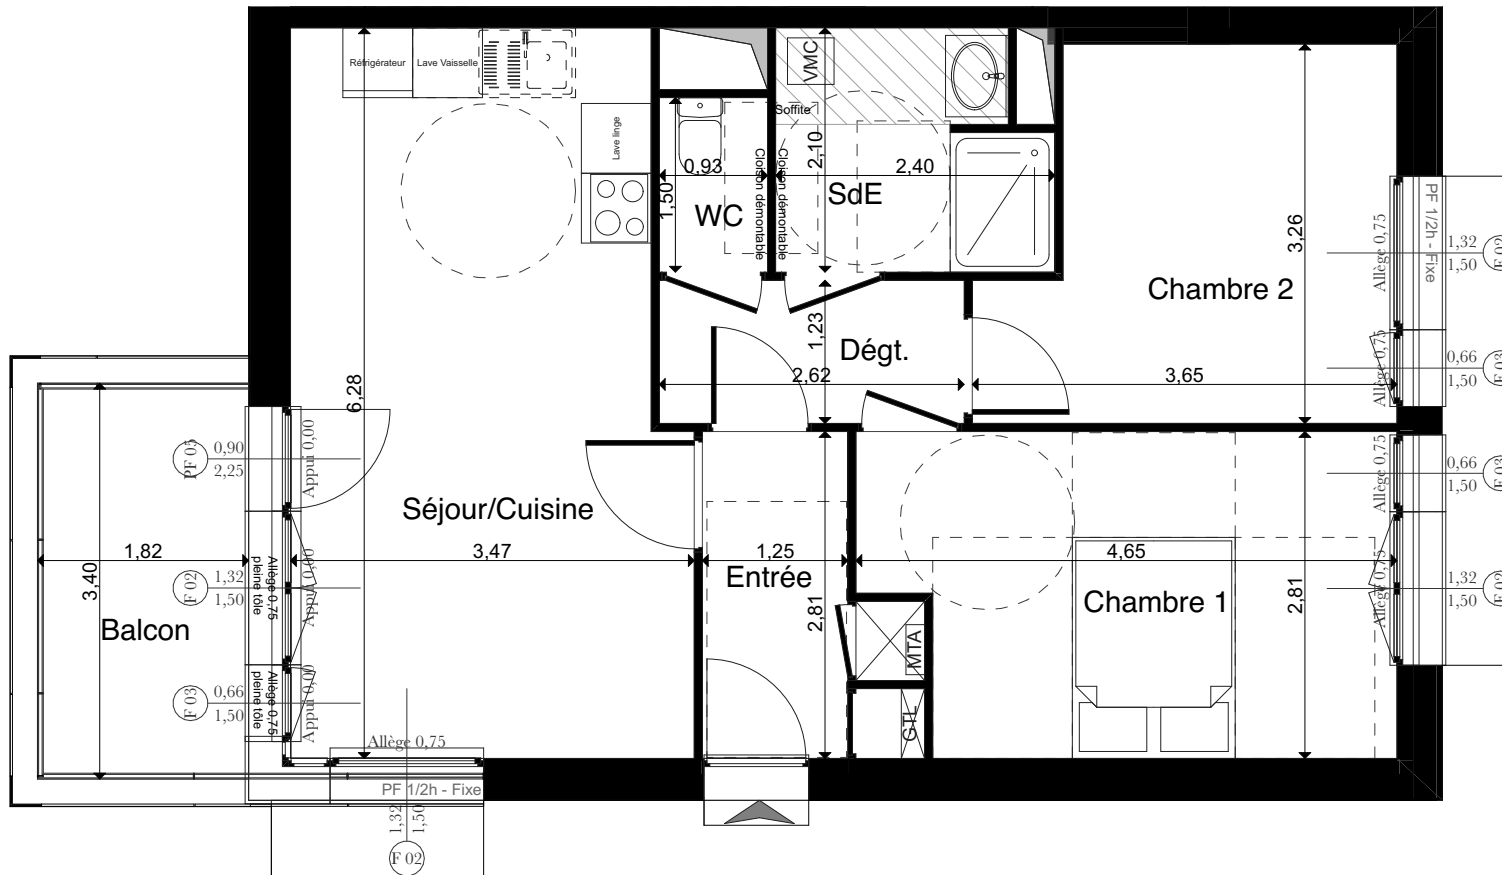

**LEGENDE:**

- Tableau électrique
- Gaine technique
- Station alimentation E.C.S.
- Soffite
- Fenêtre de toit



Le présent plan exprime les dispositions générales de l'appartement susceptibles d'adaptation technique, de dimension et d'organisation en fonction des nécessités techniques de réalisation.  
 Les cotes et les surfaces peuvent subir des modifications mineures lors de l'élaboration des plans d'exécution.  
 Les poutres, poteaux, soffites et faux-plafonds, n'apparaissent pas systématiquement. L'aménagement de la cuisine est donné à titre indicatif