
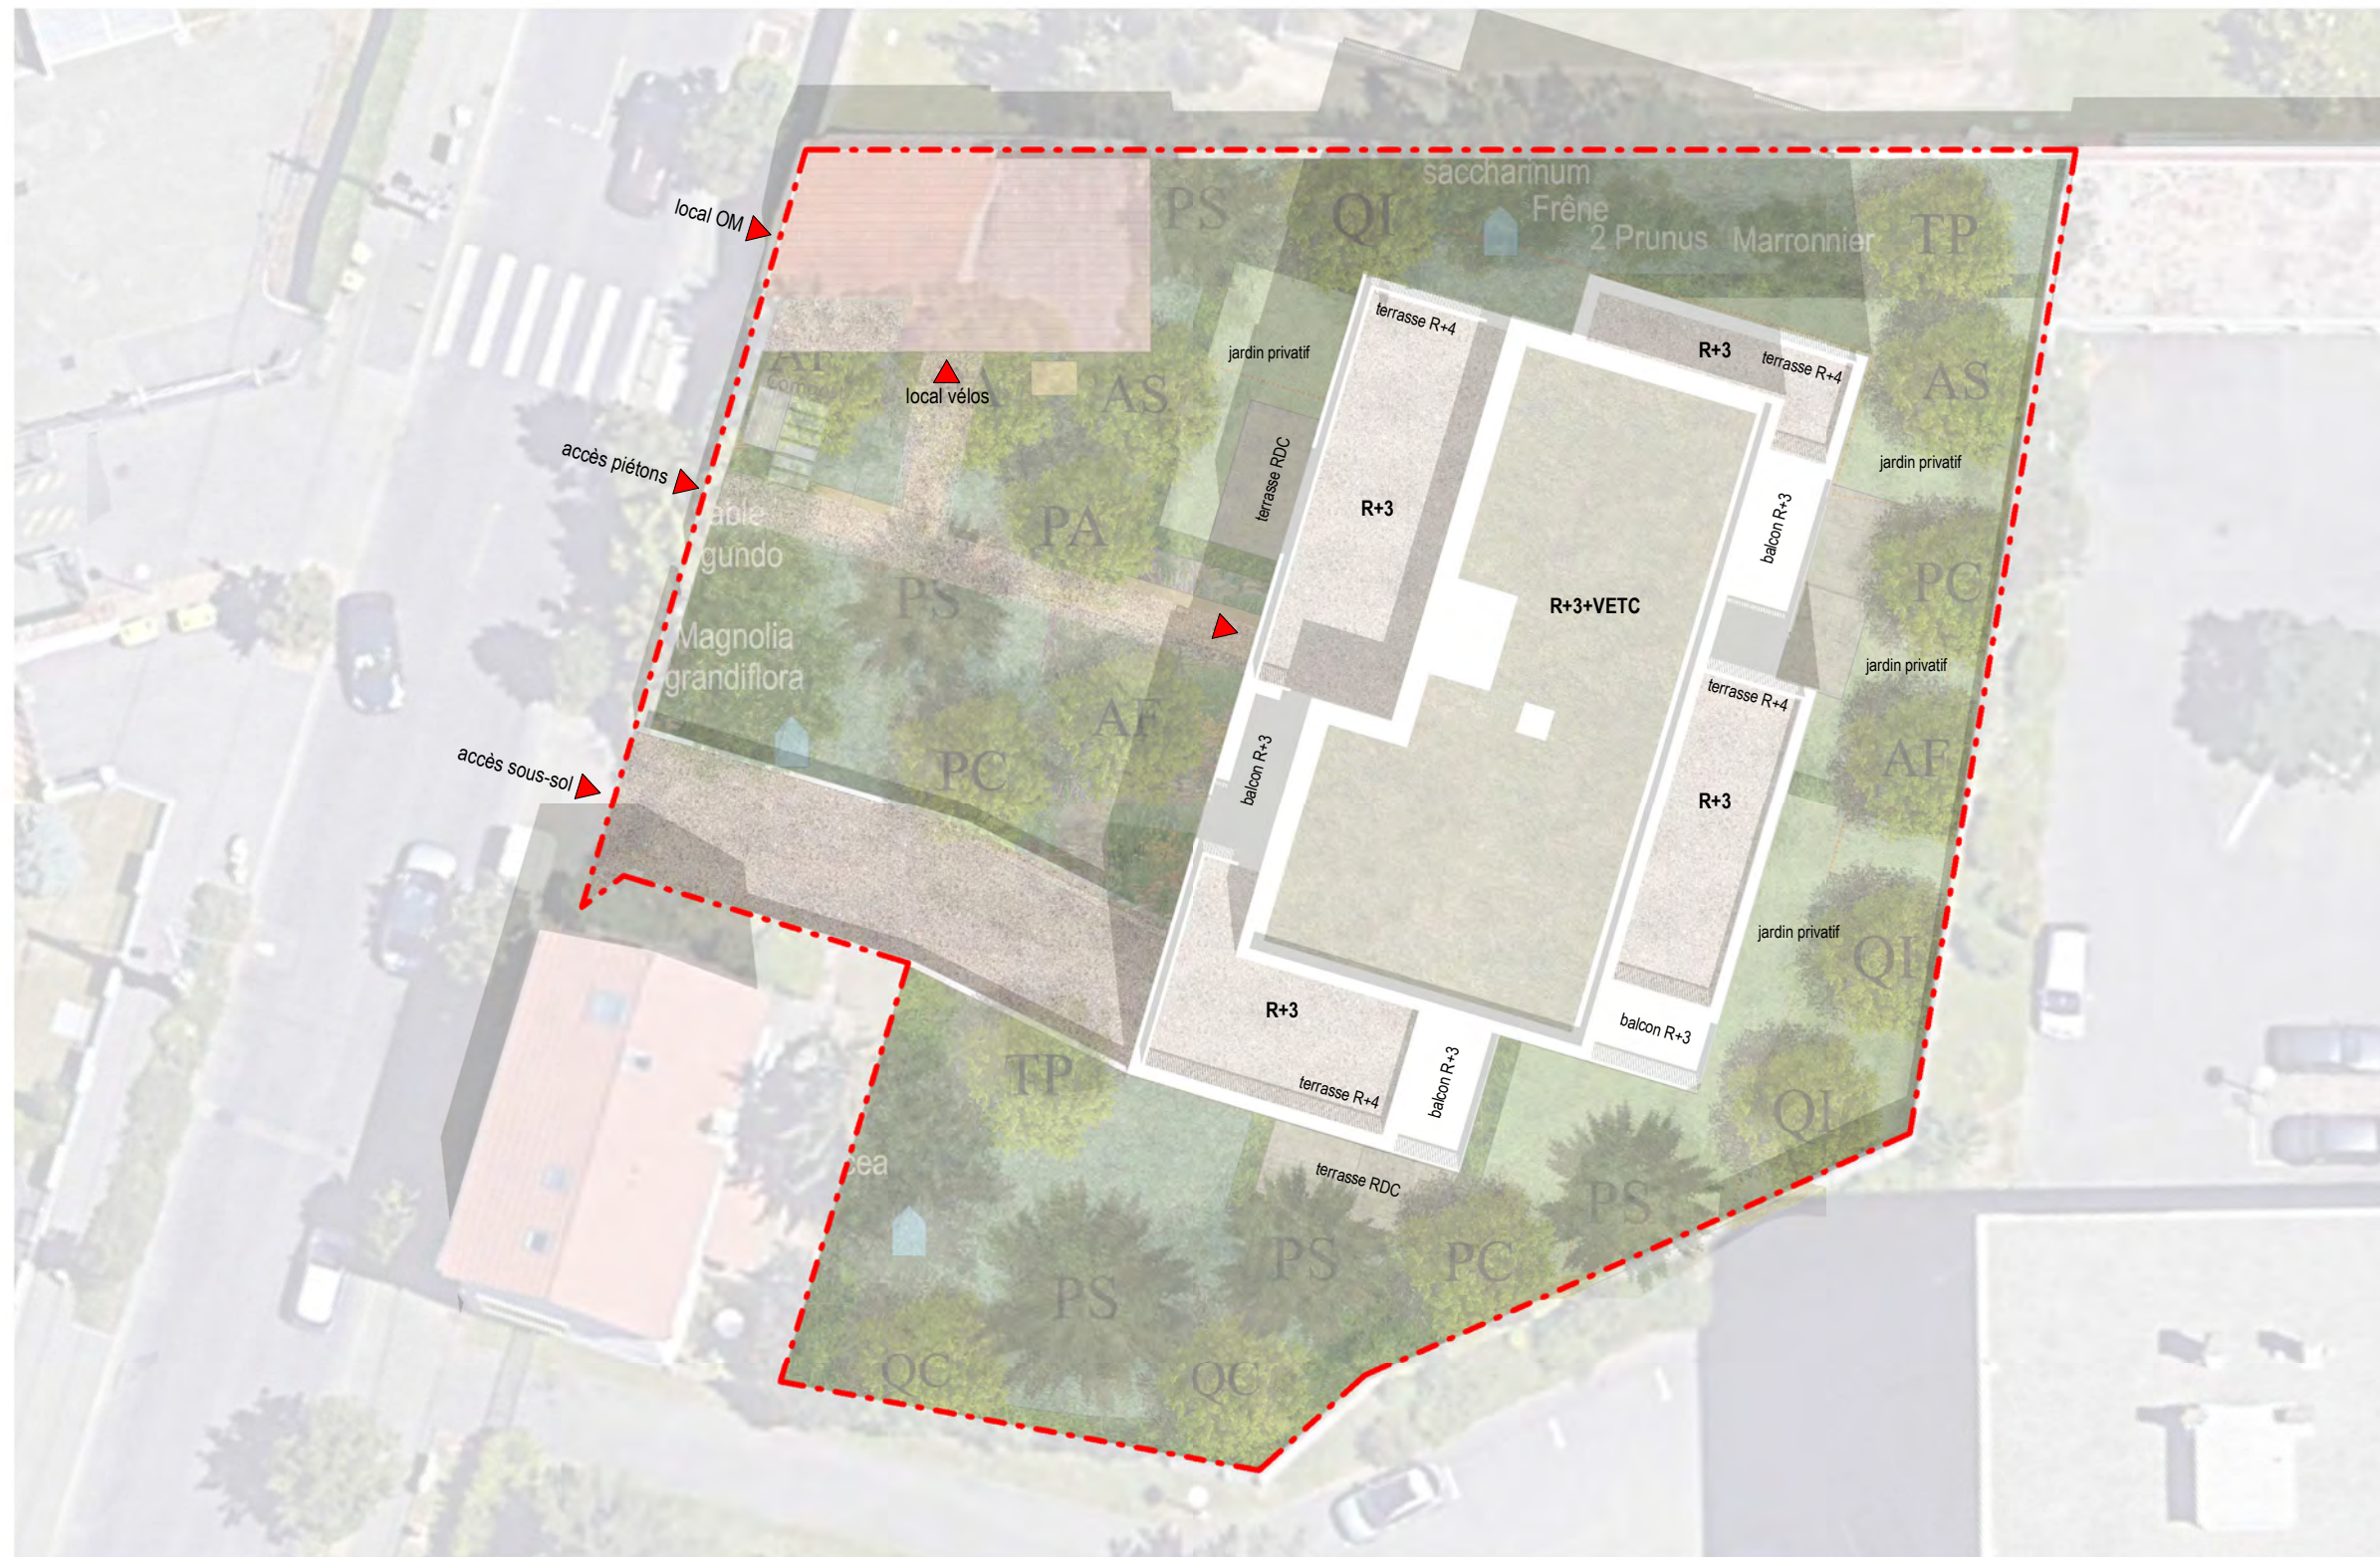


# CLAIR DE LUNE



	Réalisation : URBAT	URBAT PROMOTION 1401 avenue du Mondial 98 34965 Montpellier Cedex 2
	Niveau :	Type : <b>Plan de masse</b>



NOTA: Document non contractuel. Des modifications sont susceptibles d'être apportées à ce plan en fonction des nécessités techniques de la réalisation, tant en ce qui concerne les dimensions libres que l'équipement, y compris extérieurs. Les surfaces indiquées sont approximatives. Les retombées, soffites, faux plafonds, canalisations, ballon d'eau chaude, ainsi que l'emplacement des équipements sont figurés à titre indicatif / La surface des placards ou des dressing est incluse dans celle des pièces attenantes. En cas de toitures mansardées, les cotes indiquées sont prises au niveau du sol. L'emplacement des gaines, soffites éventuelles est susceptible de modification pour des raisons techniques, les éléments d'équipements relatifs au chauffage ne sont pas indiqués. La surface habitable peut varier de 5% en fonction des techniques de construction choisies.

08/11/2023