


# JARDINS DE DIANE

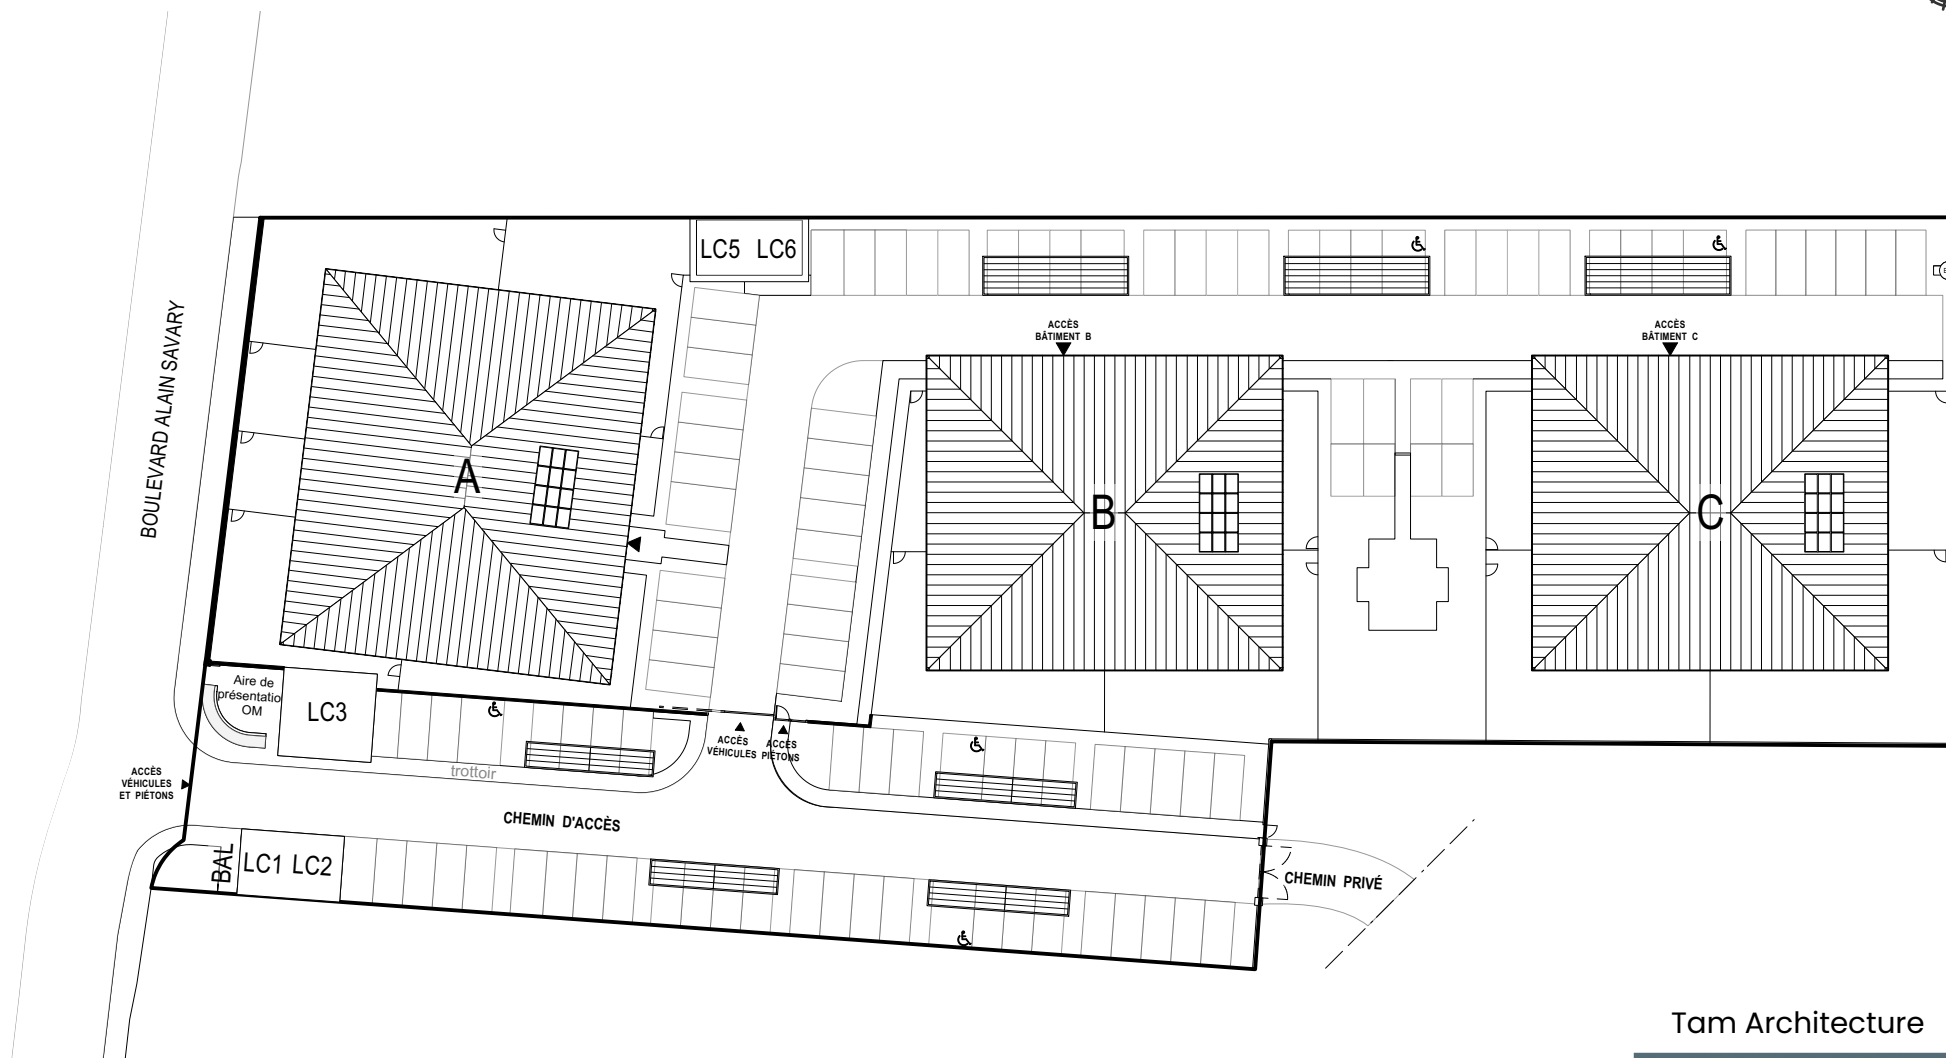

## Plan de masse

27 Octobre 2023

Le présent document est susceptible de modifications techniques et administratives.  
La hauteur des seuils d'accès aux loggias, terrasses et balcons est liée aux contraintes structurelles et au respect des normes constructives et DTU en vigueur.

Tam Architecture



NOUS AVONS TANT À CONSTRUIRE

2, ESPLANADE COMPANS CAFFARELLI  
IMMEUBLE TOULOUSE 2000, BÂTIMENT D - 31000 Toulouse  
TEL. 05.62.27.27.00 - FAX. 05.61.22.11.79  
WWW.GREENCITYIMMOBILIER.FR