
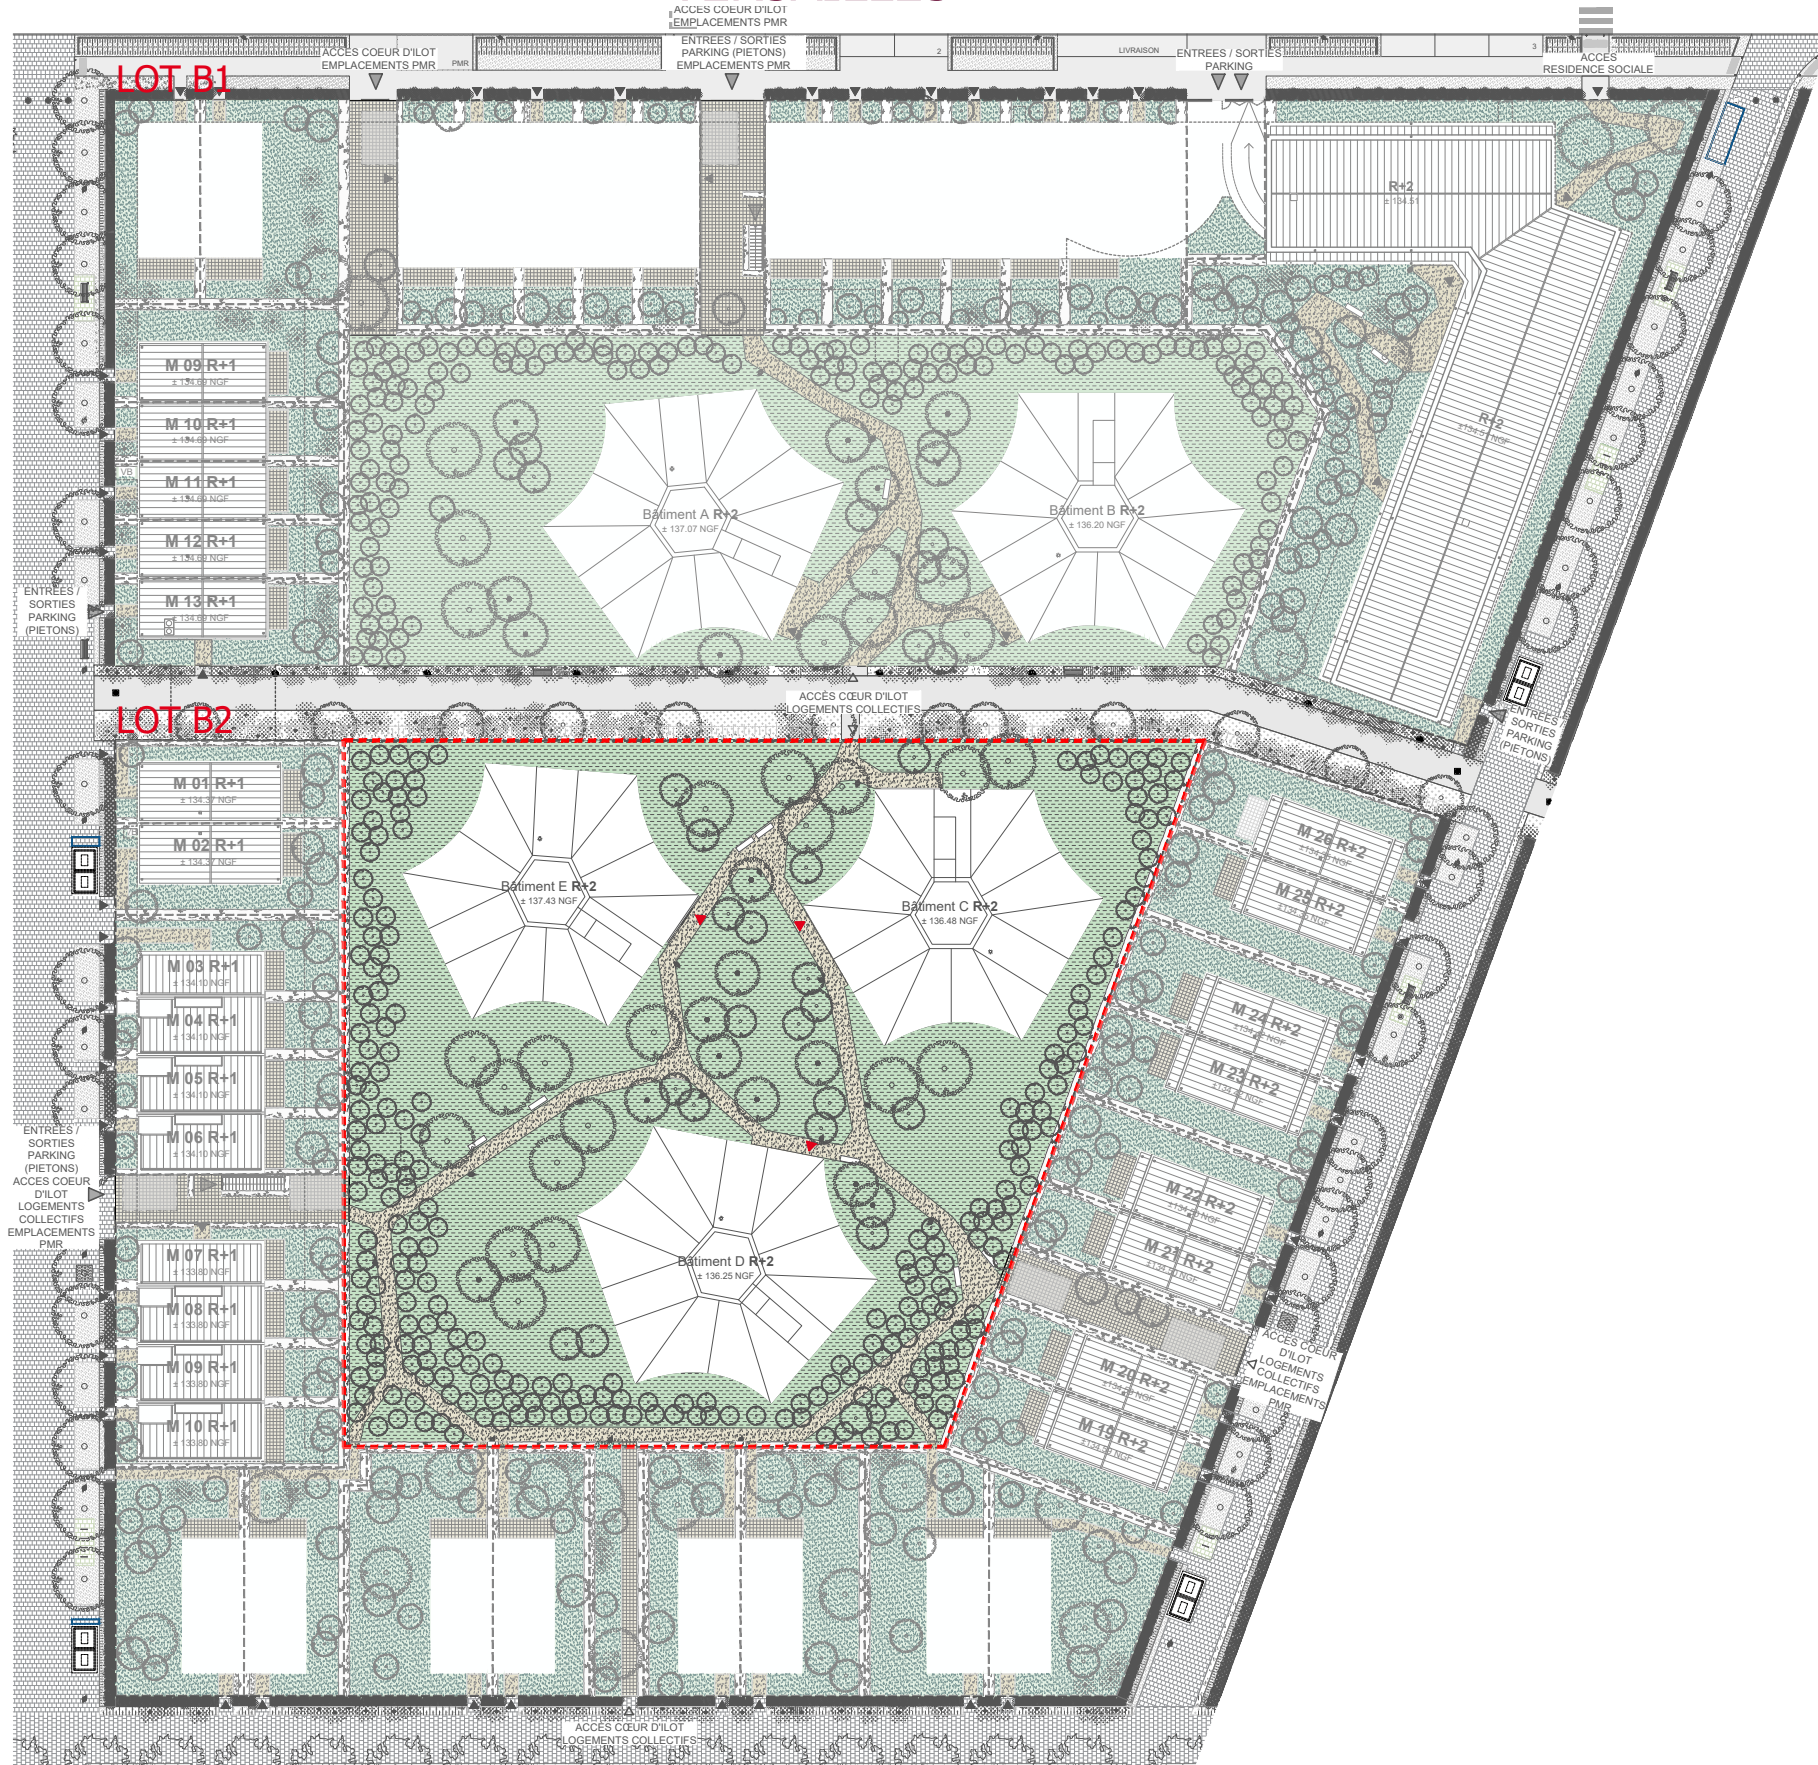


Quartier de Gally - Lot B2 VERSAILLES

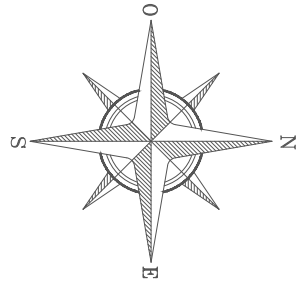

Quartier de Gally
78000 VERSAILLES

Plan de masse

LEGENDE	
	Accès Parking
	Accès au site
	Accès bâtiment
	Jardin privé
	Jardin collectif
	Toiture
	Terrasse
	Limite de propriété
	Stationnement PMR

PLAN NOTAIRE

INDICE : A DATE : 31/01/2022

Des modifications sont susceptibles d'être apportées à ce plan en fonction des nécessités techniques, de la réalisation tant en ce qui concerne les dimensions libres que l'équipement. Les surfaces sont approximatives. Les retombées, soffites, faux plafond, équipements sanitaires ainsi que le calepinage et dimensions des carrelages sont figurés à titre indicatif, et peuvent subir des modifications pour impératif technique. Les appareils ménagers ne sont pas fournis. Les volets roulants seront prévus conformément à la notice de vente. Les coffres de volet roulant ne sont pas représentés et seront débordants à l'intérieur. La hauteur des seuils au droit des porte-fenêtres sur balcons ou terrasses pourra varier de 5 à 35 cm à partir du sol intérieur. La hauteur entre le jardin et la terrasse pourra varier entre 0 et 60 cm. Les jardins ne seront pas nécessairement plats et pourront comporter des talus et des pentes.