



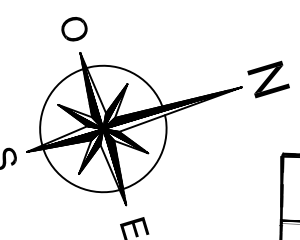

Plan de MASSE

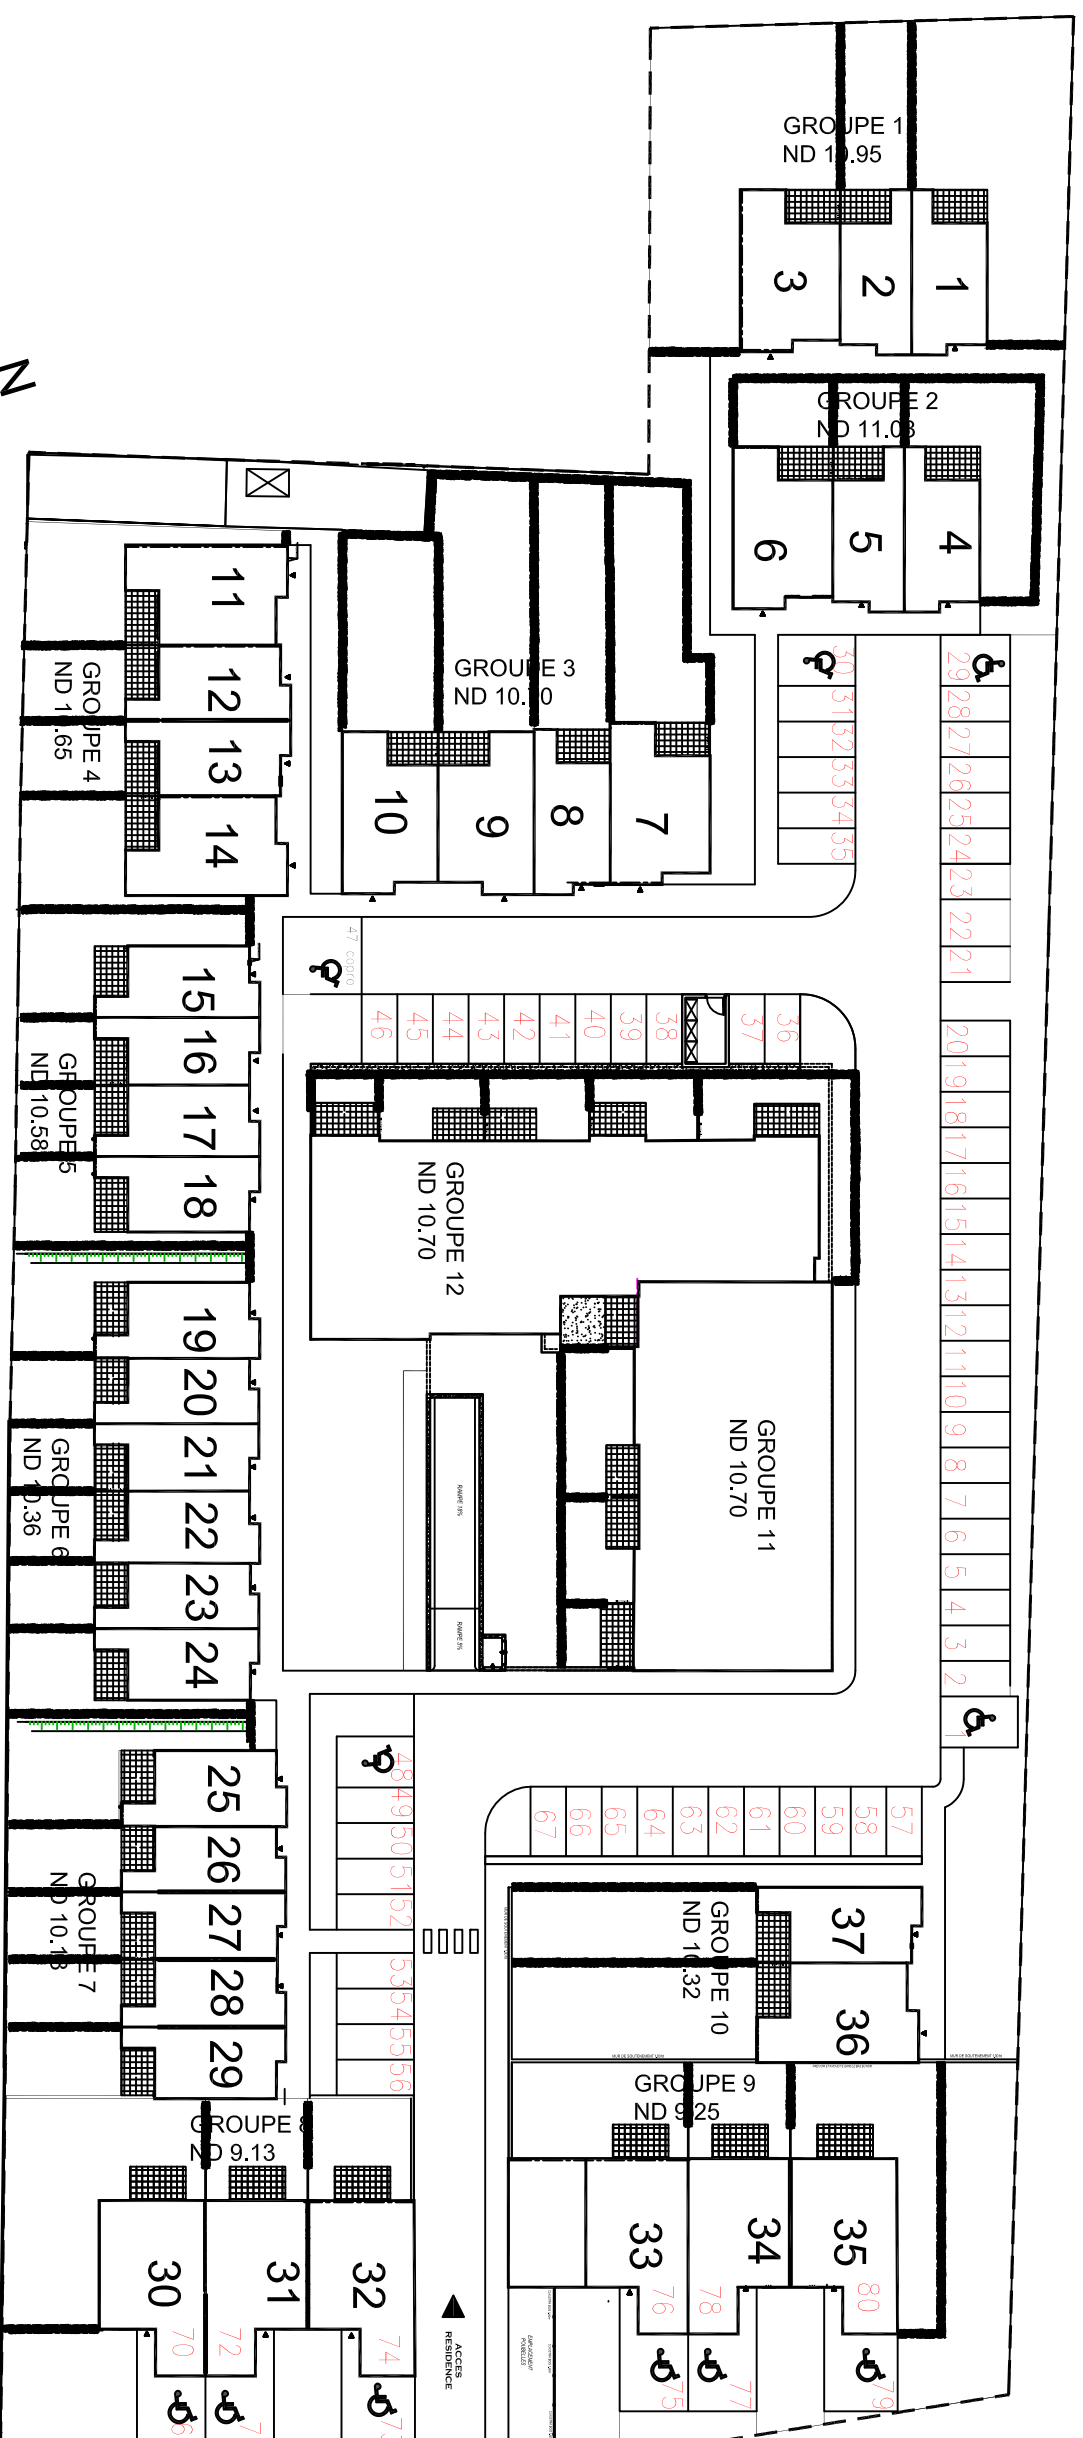

L'acquéreur reconnaît que le plan, les conditions, les surfaces sont indicatives et susceptibles de subir des modifications suite à la tenue ou non de permis de construire et des modalités techniques et constructives. Mobilier non fourni et positionné à titre purement informatif.

Date :

Acquéreur

Vinci Immobilier

JUILLET 2023