

Logement

A 301

Niveau
R+3

T3

BATIMENT A



TABLEAU DE SURFACES (placards inclus)

Séjour / Cuisine	25.45 m ²
Chambre 1	12.10 m ²
Chambre 2	11.65 m ²
Salle d'eau	4.75 m ²
Entrée	3.85 m ²
WC	1.65 m ²
Placard	0.65 m ²

Surface Habitable : 60.10 m²

Terrass 8.20 m²

Surface Utile : 68.30 m²

"Une réalisation Angelotti Promotion"



55 allées Jean Jaurès - 31000 Toulouse
Téléphone : 05.32.11.13.50

SNC TOULOUSE
SILVIO TRENTIN
55, Allées Jean Jaurès
31 000 TOULOUSE




Tout en conservant les caractéristiques essentielles du plan, la société se réserve la possibilité d'y apporter des modifications pour des raisons de constructions ou d'amélioration. Les faux-plafonds et retombées de poutres, emplacements des équipements et gaines techniques, sont figurés à titre indicatif. Les accès extérieurs (jardin, terrasse, balcon, loggia) pourront présenter des différences de niveaux pour des raisons techniques. Les surfaces et les côtes des pièces peuvent varier de 5% en fonction des contraintes techniques.

Plan de pré-commercialisation	01/03/2023
	Indice : 01

0 1 2 3 4m

Echelle

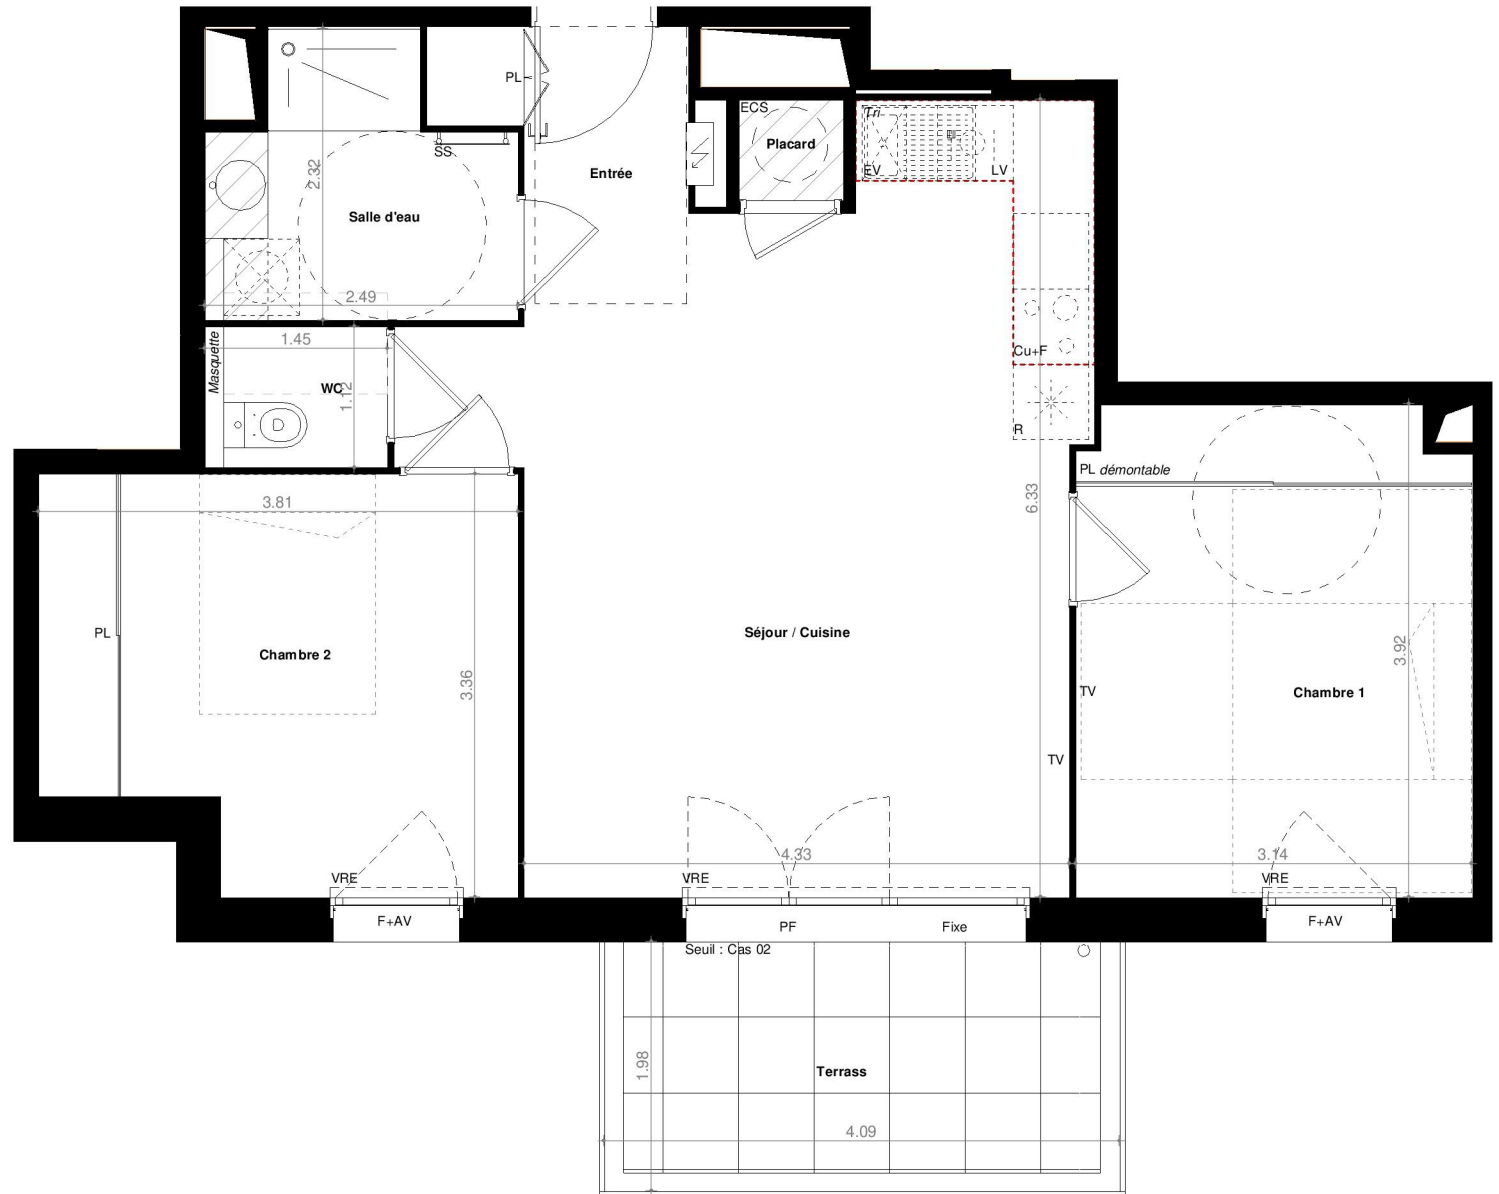

LEGENDE

PF : Porte fenêtre ouvrant à la française
F : Fenêtre ouvrant à la française
AV : Allège vitrée
AM : Allège maçonnée
TV : Prise télévision
ECS : Eau chaude sanitaire

EV : Evier + égouttoir
C : Plaques de cuisson
LV : Lave vaisselle
R : Réfrigérateur
LL : Lave linge
SS : Sèche-serviette

PL : Placard
TE : Tableau électrique
VRE : Volet roulant électrique
VR : Volet roulant

▨ : Soffite ou Faux-plafond HSP : 2.20 m minimum
□ : Masquette

