



VIBRATO - Résidence de 12 logements

2 Rue Montserrat Caballé, ZAC des Regals
66 140 Canet-en-Roussillon

BATIMENT : F TYPE : T3
APPARTEMENT : 001 NIVEAU : RDC

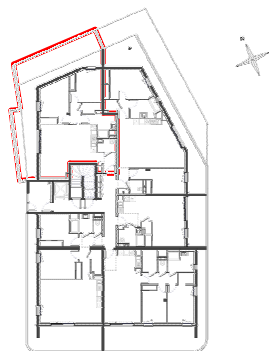




TABLEAU DE SURFACES en m²:

Séjour / cuisine	30.70
Chambre 1	13.75
Chambre 2	11.65
Sde	5.95
Entrée	4.05
WC	2.85
Dgt.	2.70
Cellier	2.35

TOTAL HABITABLE 74

Terrasse / Jardin 51

Nota : la surface habitable des placards est incluse dans celles des pièces attenantes.

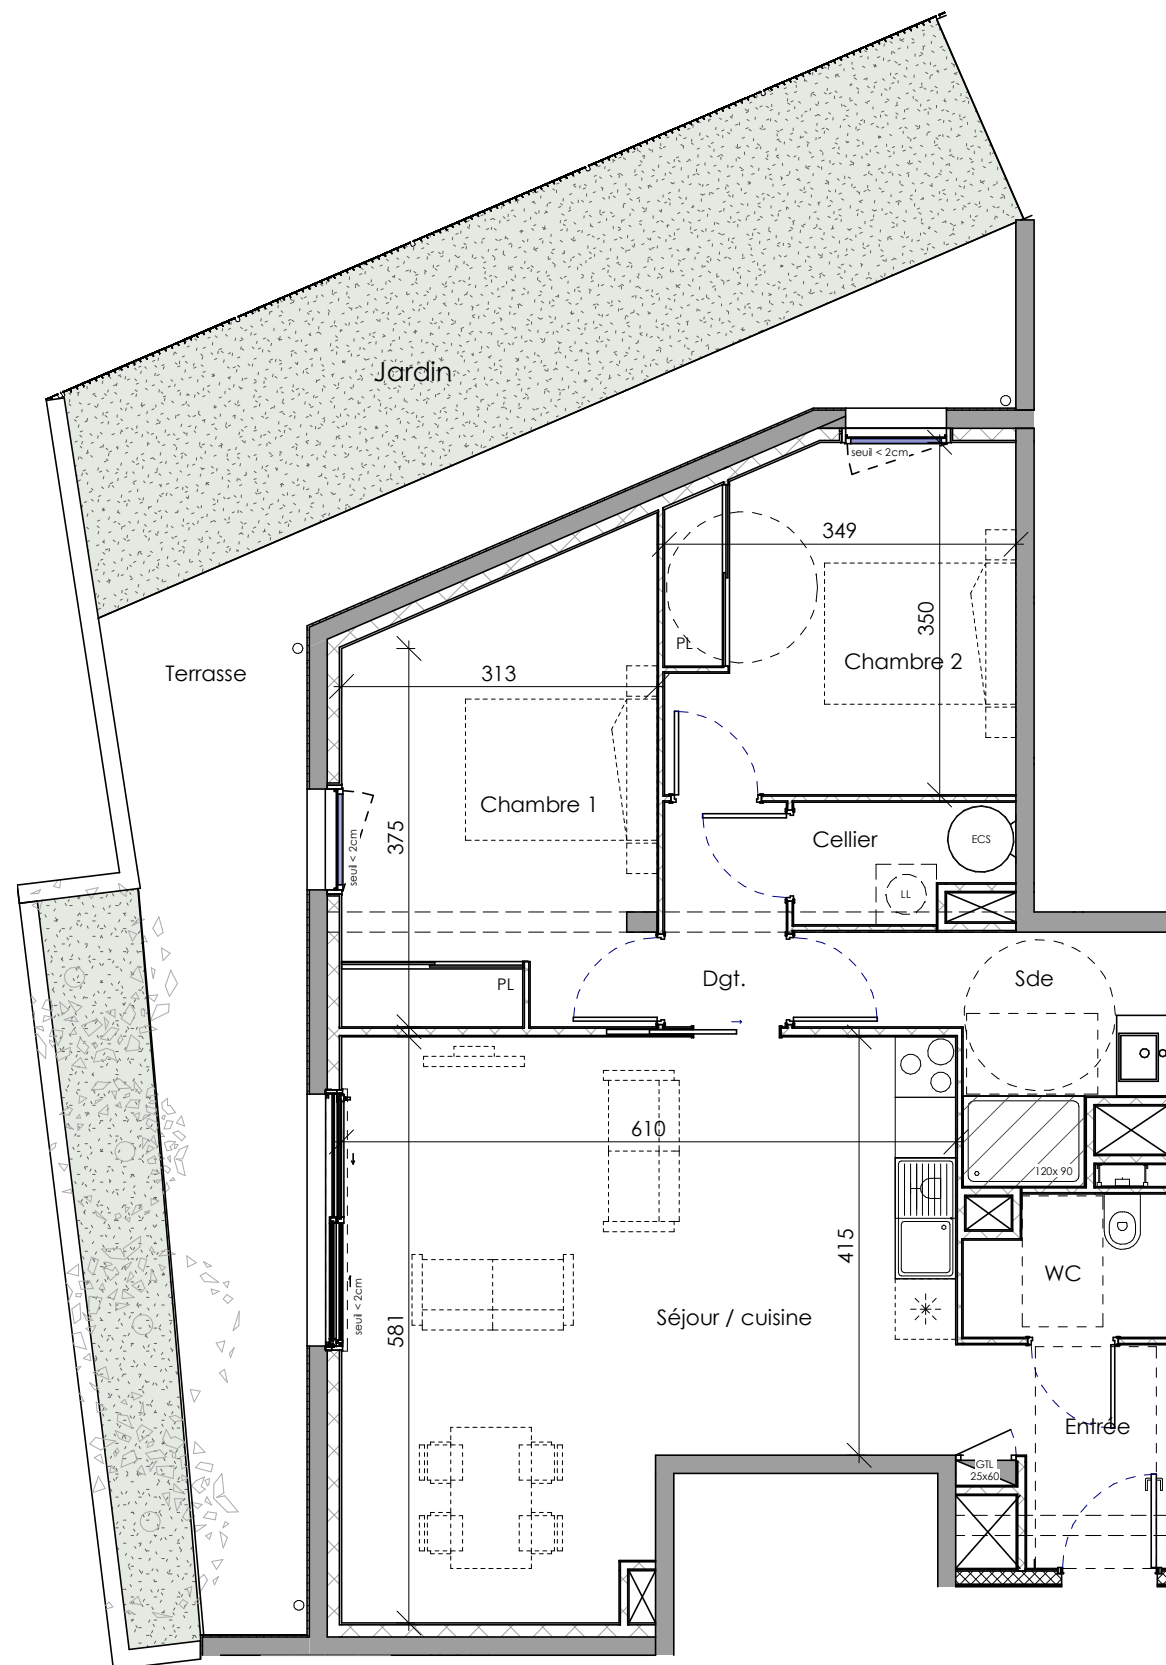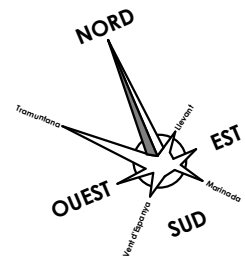


Moreau Invest
AMENAGEUR PROMOTEUR IMMOBILIER


AM Promotion

180 Rue de la Giniesse - 34 500 BEZIERS
tel : 0468500900


LEGENDE

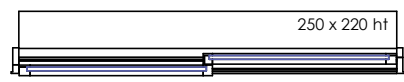

PORTE FENETRE COULISSANTE 2 RAILS

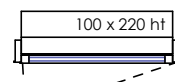


PORTE FENETRE OUVRANT A LA FRANCAISE

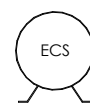

BALLON D'EAU CHAUDE SANITAIRE




TABLEAU ELECTRIQUE

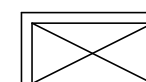

GAINE TECHNIQUE



FAUX PLAFONDS

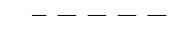

RETOMBEE DE POUTRE

PLAN DE PRE-COMMERCIALISATION

DATE : 04/07/2023 INDICE : D

Les accès extérieurs (jardins, terrasses, balcons ou loggias) pourront présenter des différences de niveau pour des raisons techniques.

Tout en conservant les caractéristiques essentielles du plan, la société se réserve la possibilité d'y apporter des modifications pour des raisons de construction ou d'amélioration. Les faux-plafonds et retombées de poutres, emplacement des équipements et gaines techniques sont figurés à titre indicatif.