

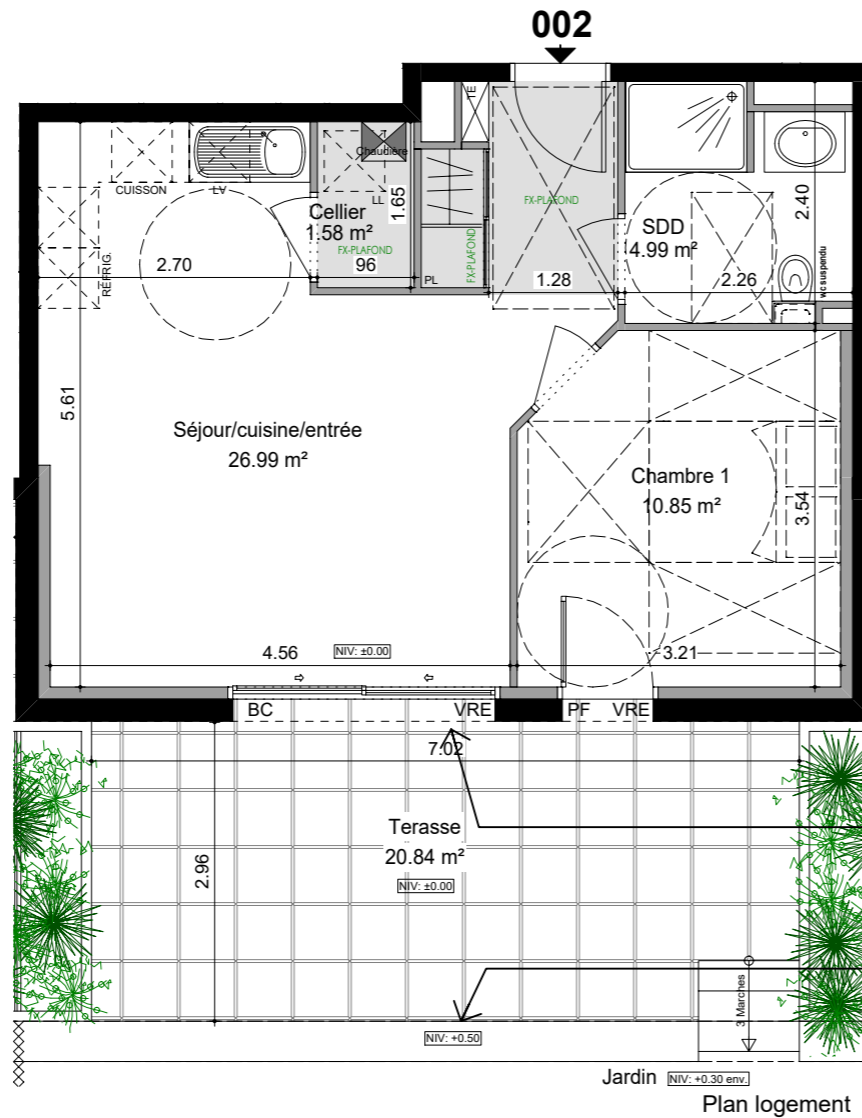


Plan modifié le 03/05/2023

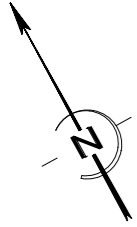


002

Plan logement

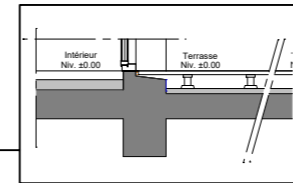

Détail

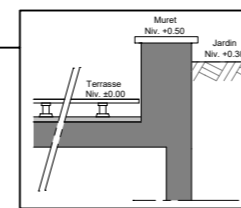

Détail

Plan logement

0 1 2 3
Echelle: 1/75°

ÉCRIN DES SABLES

ANGLLET

SURFACES HABITABLES


Séjour / Cuisine / Entrée	26.99 m ²
Chambre 1	10.85 m ²
SDD	4.99 m ²
Cellier	1.58 m ²

TOTAL HABITABLE : 44.41 m²

SURFACES ANNEXES


Terrasse	20.84 m ²
Jardin à jouissance privative	env. 67.00 m ²

Plan de repérage

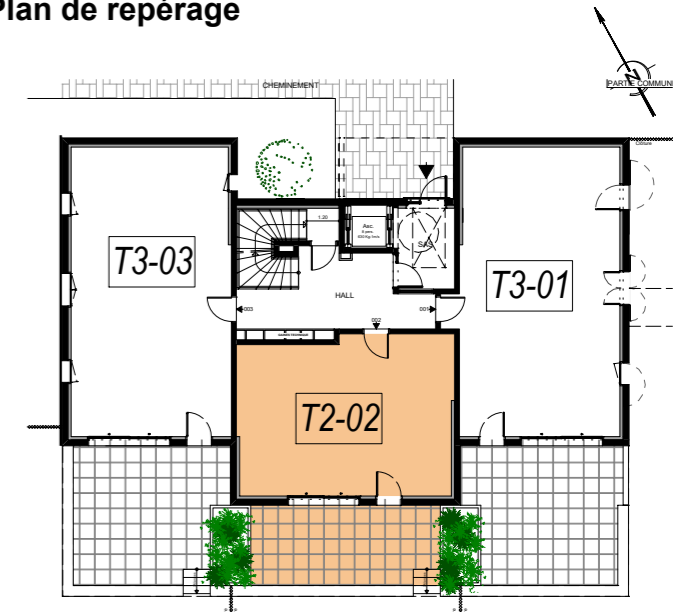

Rez de chaussée

- ☒ - Chaudière
- TE - Tableau électrique
- BC - Baie Couissante
- PF - Porte fenêtre
- F - Fenêtre
- OB - Oscillo-battant
- VRE - Volet roulant électrique
- VB - Volet battant
- LV - Lave Vaiselle
- LL - Lave Linge
- Hauteur Sous Plafond: 2.50m
- Faux plafond
Hauteur minimum: 2.20m

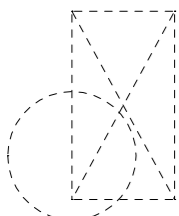

Dimensions minima imposées pour
l'accessibilité handicapée

Niveau RDC

Appartement 002

T2



AFC - PROMOTION

1 avenue Victor Hugo, 64200 Biarritz
Tél : 05 59 51 85 10

LA SURFACE HABITABLE DES PIÈCES PEUT VARIER EN
FONCTION DES TECHNIQUES DE CONSTRUCTION CHOISIES ET
DE L'ÉTABLISSEMENT DES PLANS D'EXECUTION.
L'AMÉNAGEMENT DES PIÈCES EST RÉALISÉ À TITRE INDICATIF.