




GRUPE  
**Edouard Denis**  
SAS EDM PDL - 9 rue des Fossés 35000 RENNES

**contexTE**  
ARCHITECTURE

PLAN DE MASSE

PLAN DE RESERVATION

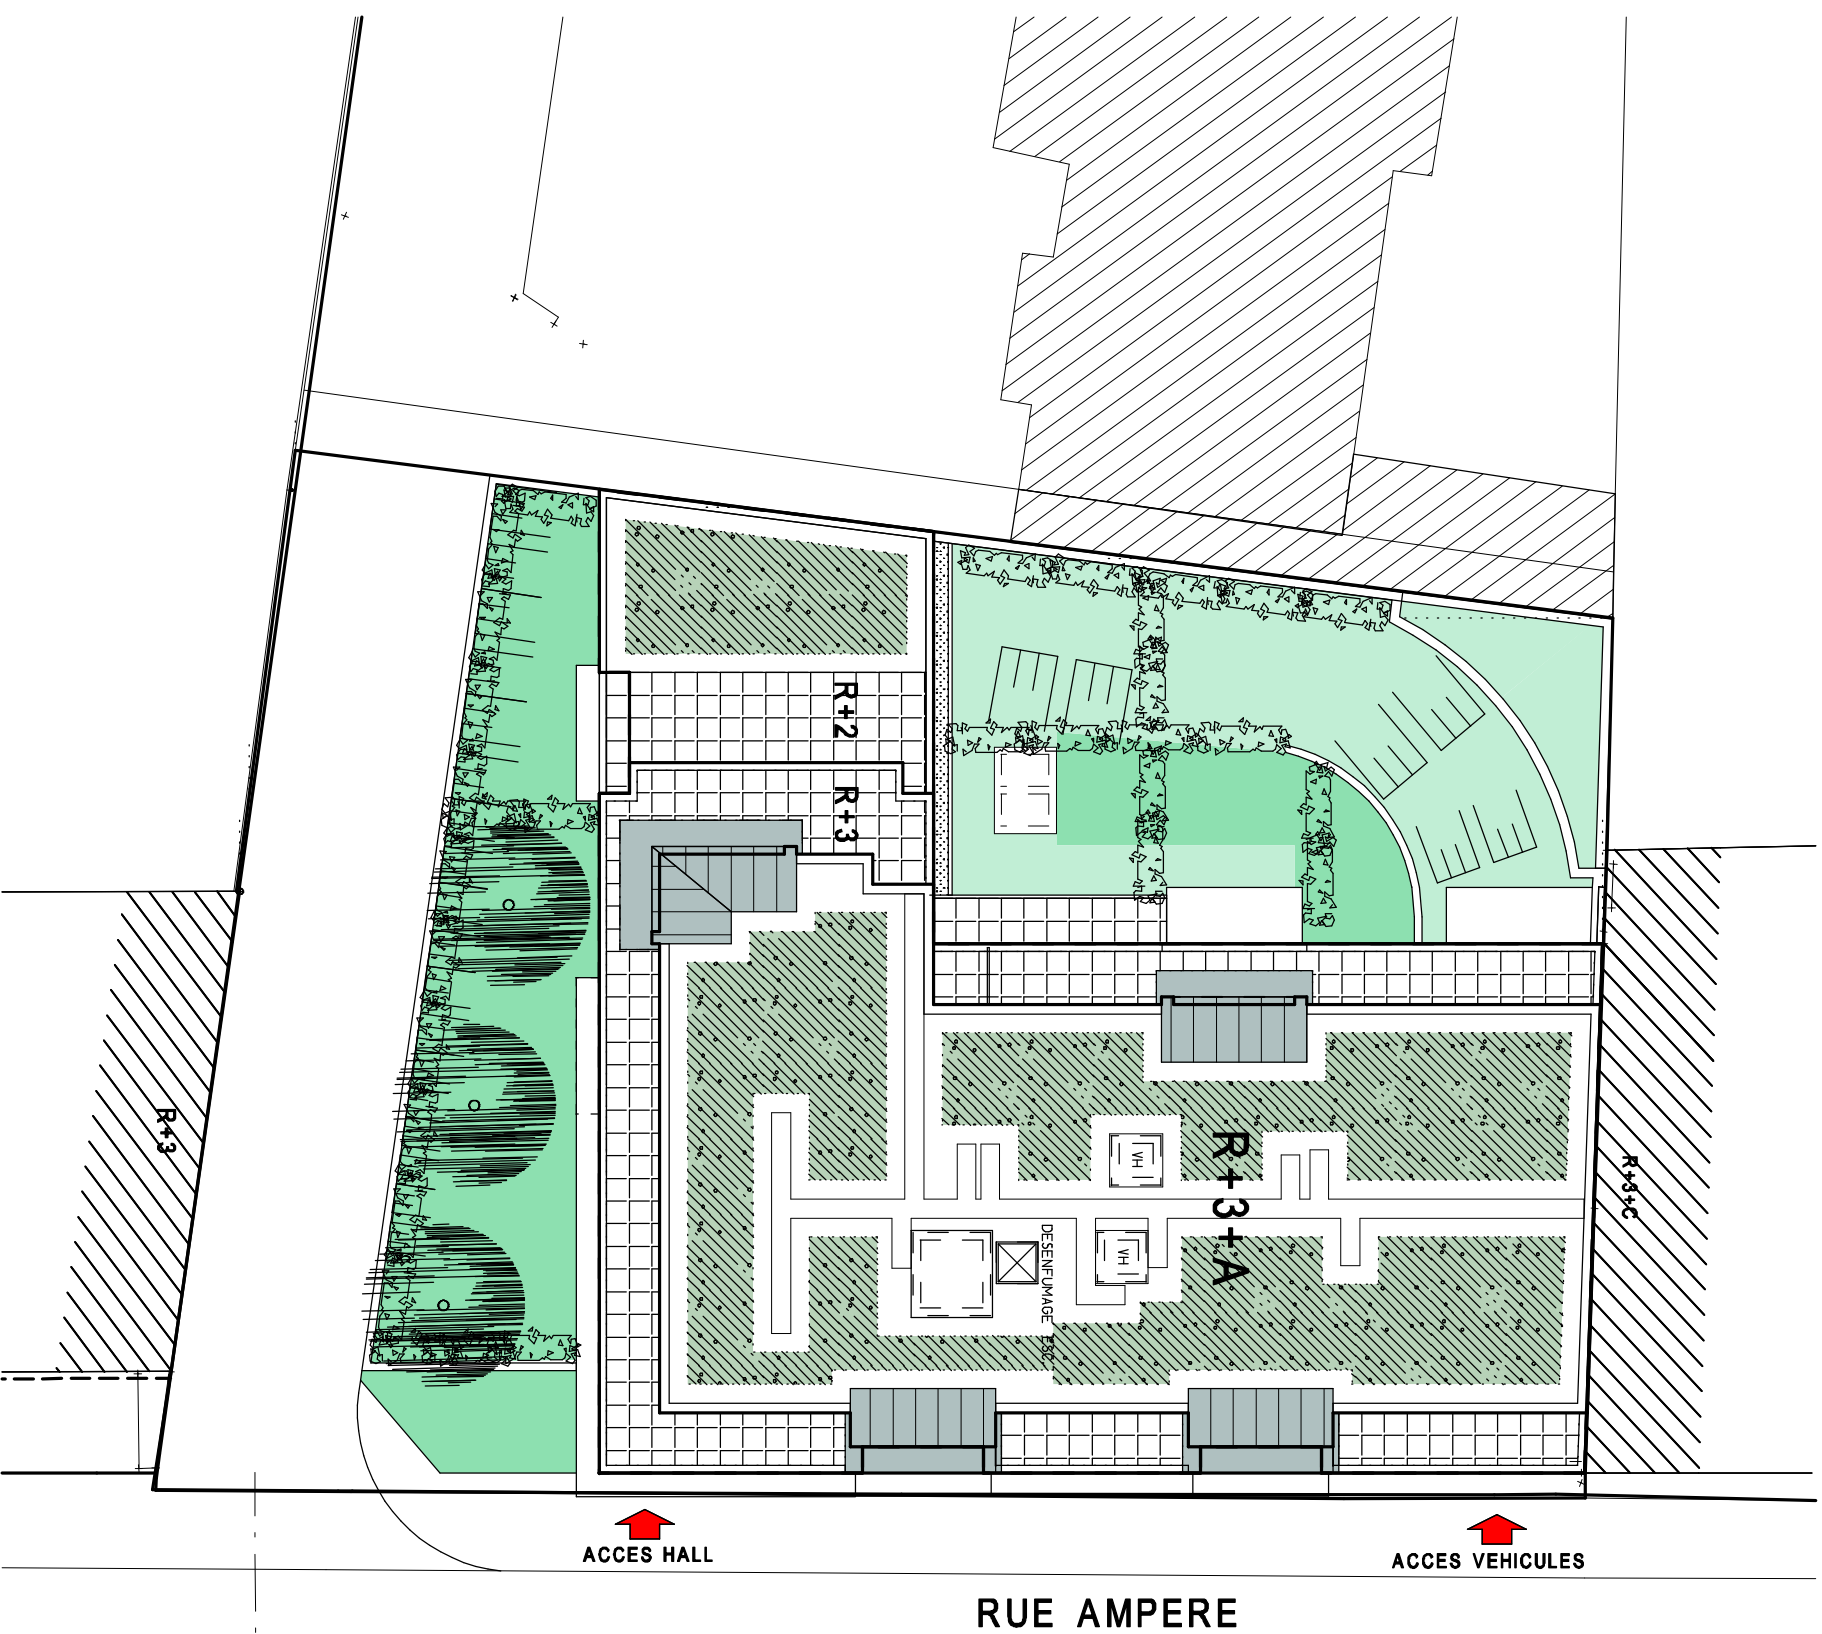

06/07/2023

INDICE 1

Nota: Des modifications sont susceptibles d'être apportées à ce plan en fonction des nécessités administratives et/ou technique de la réalisation en ce qui concerne notamment les dimensions libres. Les surfaces indiquées sont approximatives. Les pentes, dénivellés, talus, soutènement, encochement, etc... ne sont pas figurés. Les retombées, soffites, faux-plafonds, ainsi que l'emplacement des équipements ou la végétation ne sont pas tous figurés ou le sont à titre indicatif. Les surfaces habitables sont conformes au décret du 23 mai 1987 (art. 111-2).

SIGNATURE RESERVATAIRE(S)

SIGNATURE VENDEUR

