



PLAN DE MASSE

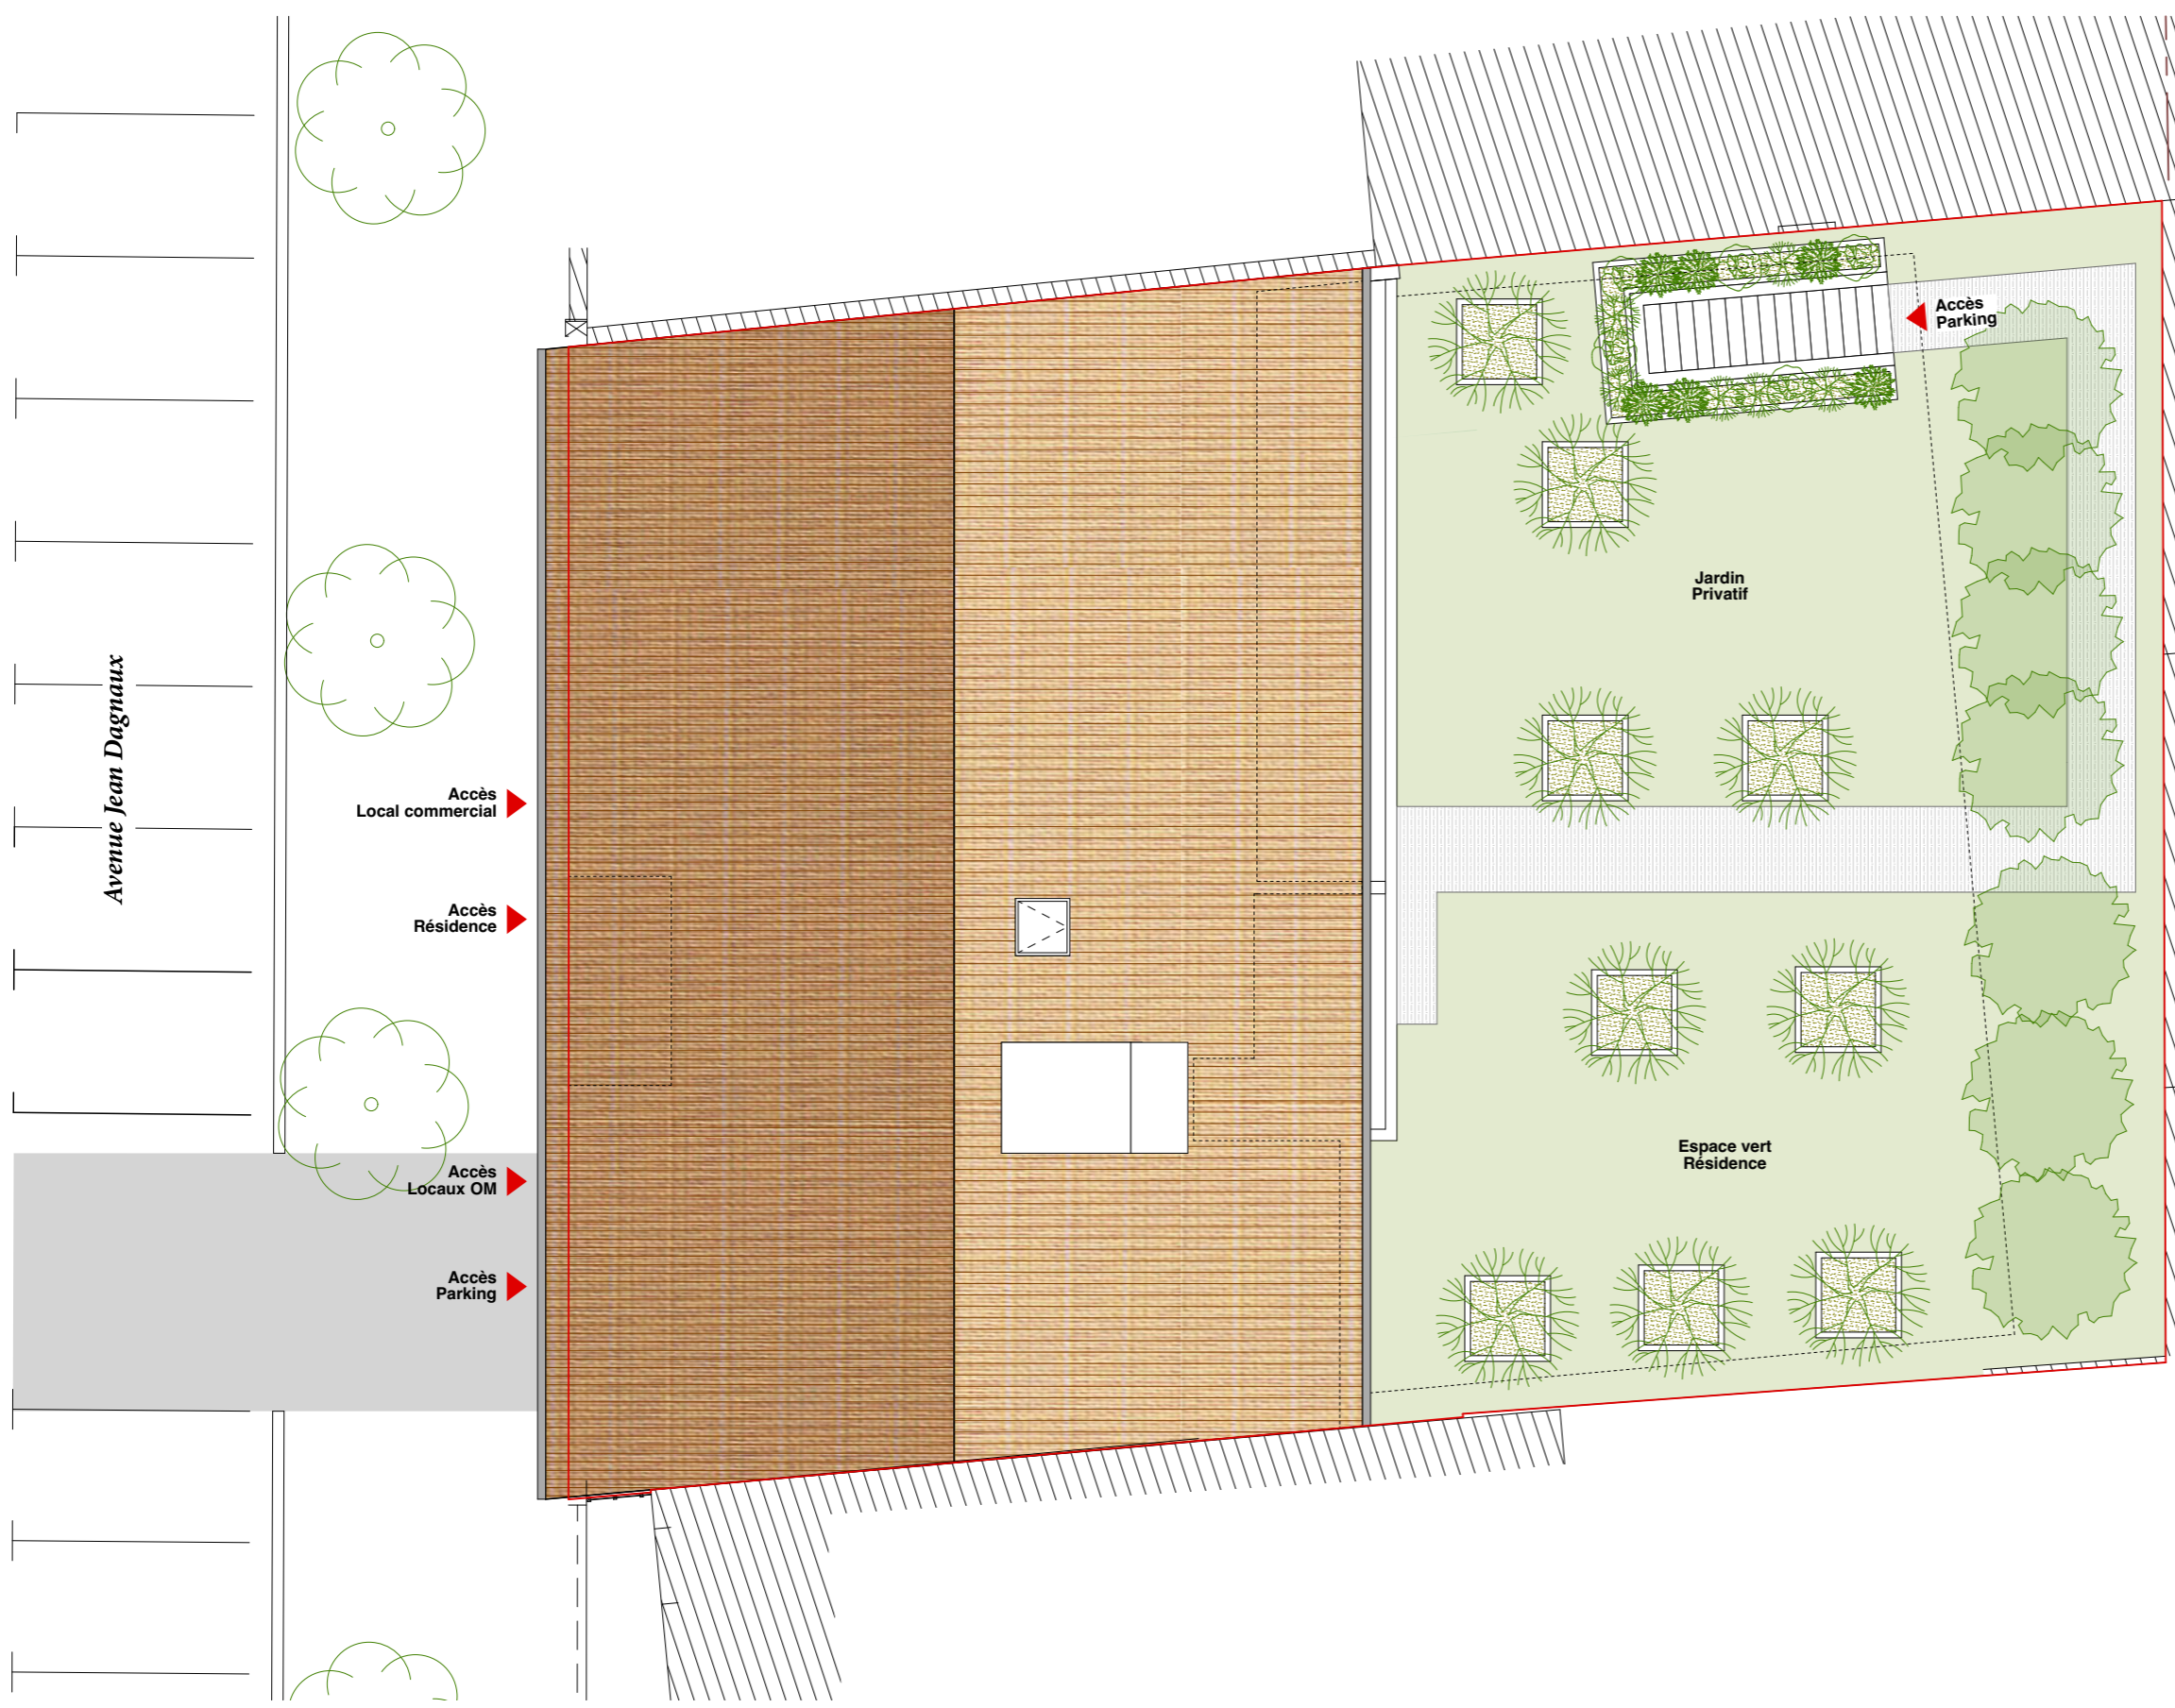

ROSE DES MINIMES

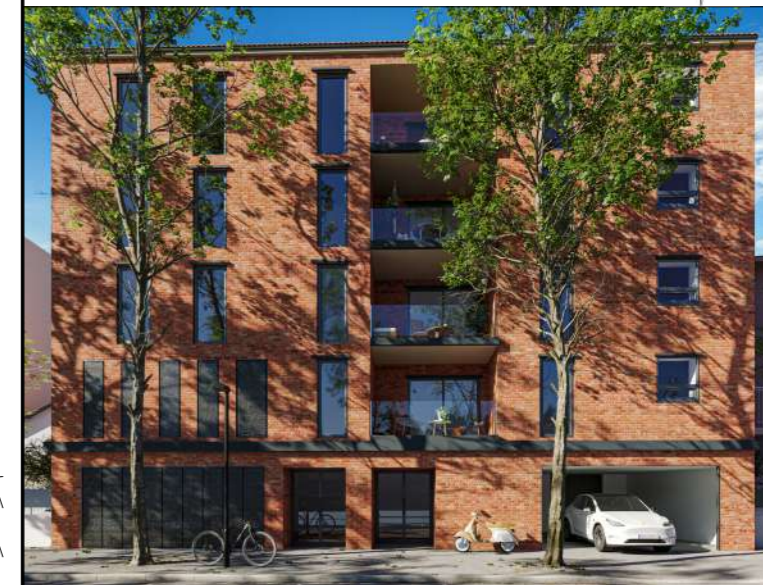

34 avenue Jean Dagnaux - 31200 TOULOUSE

Des modifications sont susceptibles d'être apportées à ce plan en fonction des nécessités techniques, administratives ou commerciales de la réalisation.
La surface des placards est incluse dans les pièces attenantes.
Les équipements et mobiliers sont représentés à titre indicatif.

AFC promotion
1 avenue Georges Pompidou - 31500 TOULOUSE
Tél: 05 34 51 18 18

Date :
21/06/2023