

# APPARTEMENT 3 PIÈCES

N°301 - 3<sup>ème</sup> étage

Surface habitable : **64,12 m<sup>2</sup>**




AFC PROMOTION



ROSE DES MINIMES



34 avenue Jean Dagnaux - 31200 TOULOUSE

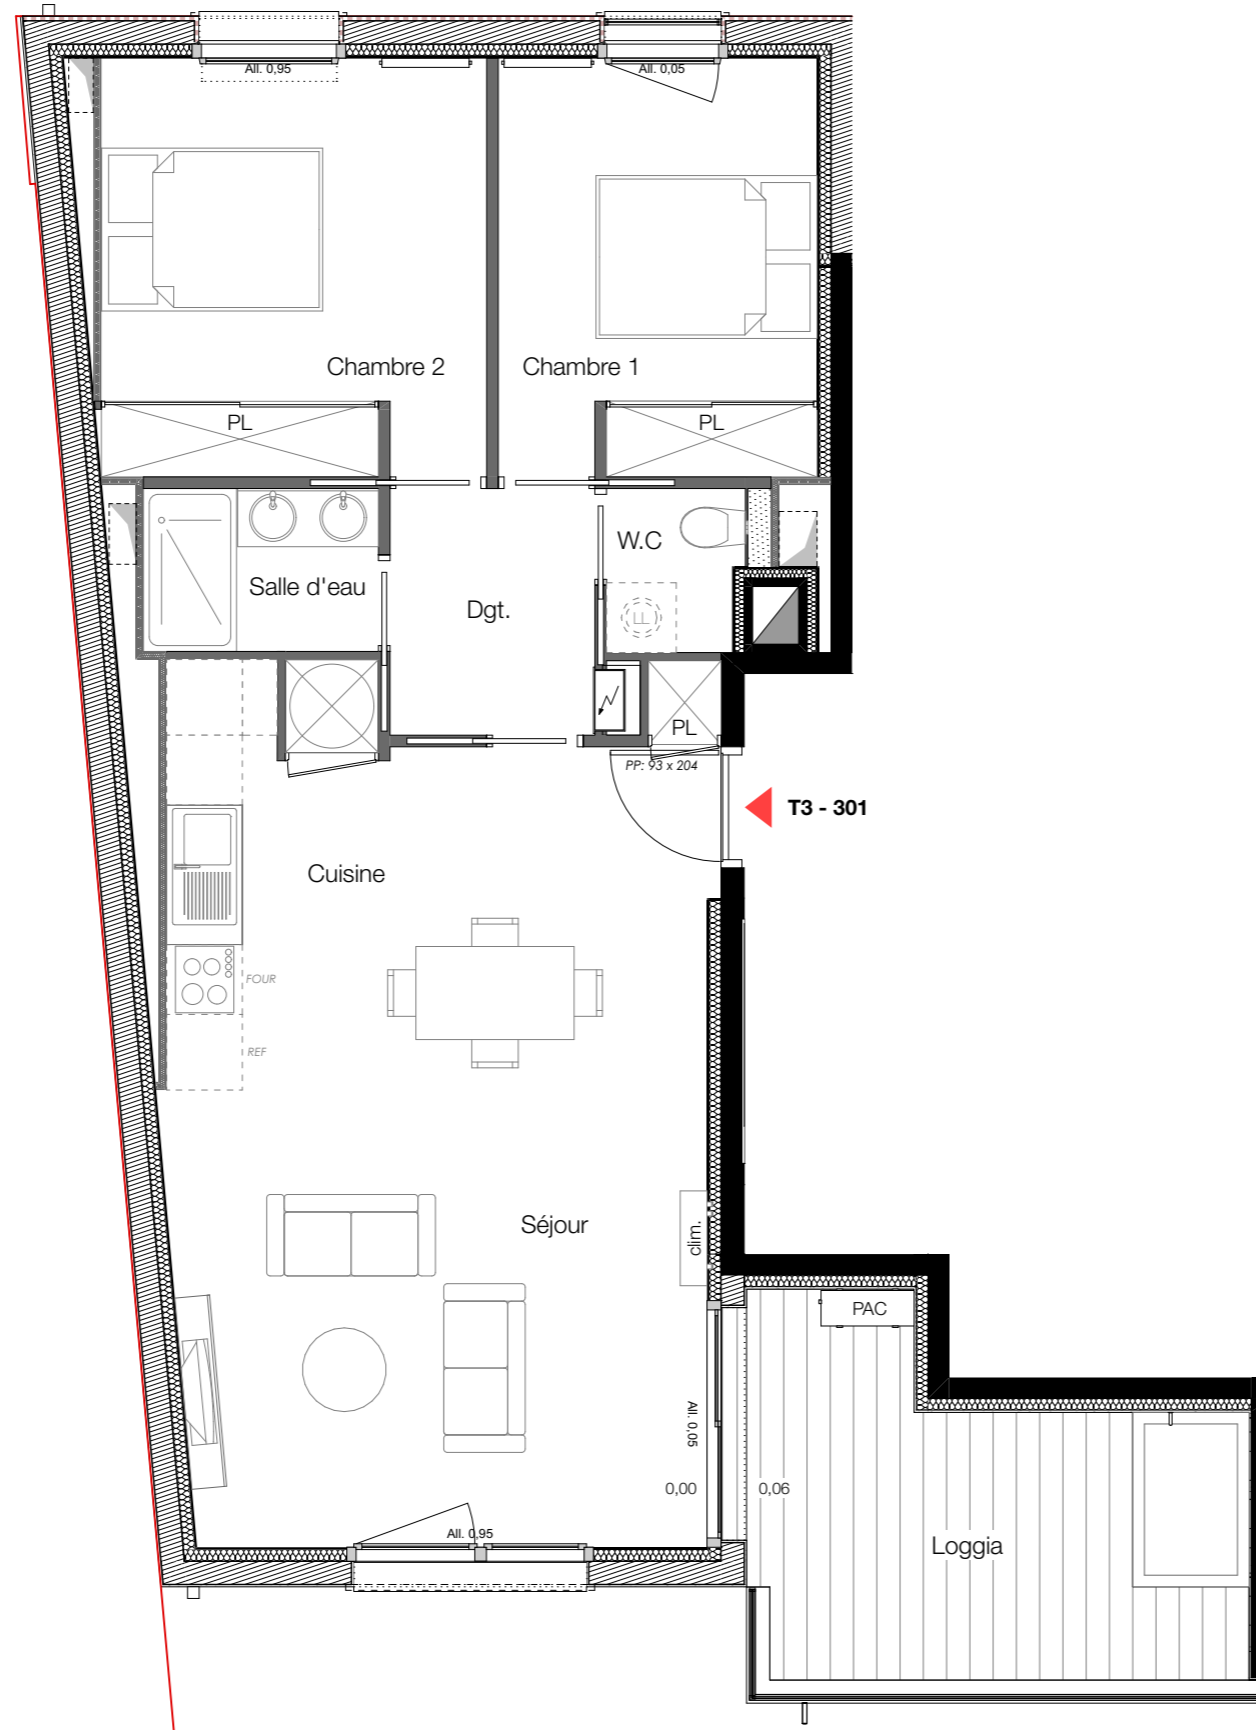

**LEGENDE**

	Tableau électrique
PL	Placard
LV	Lave-vaisselle
LL	Lave-linge
REF	Réfrigérateur
	Faux-plafond ou soffite
	Cumulus
PAC	Pompe à chaleur



**REPERAGE**



**SURFACES HABITABLES**

Séjour / Cuisine	34,02 m <sup>2</sup>
Dégagement	3,73 m <sup>2</sup>
Chambre 01	9,86 m <sup>2</sup>
Chambre 02	11,92 m <sup>2</sup>
Salle d'eau	2,83 m <sup>2</sup>
WC	1,75 m <sup>2</sup>
<b>TOTAL</b>	<b>64,12 m<sup>2</sup></b>
Loggia	11,74 m <sup>2</sup>

Des modifications sont susceptibles d'être apportées à ce plan en fonction des nécessités techniques, administratives ou commerciales de la réalisation. La surface des placards est incluse dans les pièces attenantes. Les équipements et mobiliers sont représentés à titre indicatif.

AFC promotion  
1 avenue Georges Pompidou - 31500 TOULOUSE  
Tél: 05 34 51 18 18

Date :  
26/06/2023