

BRICKLANE

B

3-5 rue Antoine Monier - 33000 Bordeaux



SCCV FUTUR PATRIMOINE

15, rue Jean Jacques Rousseau
33000 Bordeaux

T3 - N° 102


SURFACES HABITABLES

Entrée	3,87 m ²
Séjour-cuisine	41,67 m ²
Chambre 1	17,61 m ²
Chambre 2	10,59 m ²
SDE	5,97 m ²
WC	2,49 m ²

TOTAL HABITABLE 82,20 m²


SURFACES ANNEXES

Loggia	8,74 m ²
Cellier 01	3,22 m ²
TOTAL ANNEXES	11,96 m²

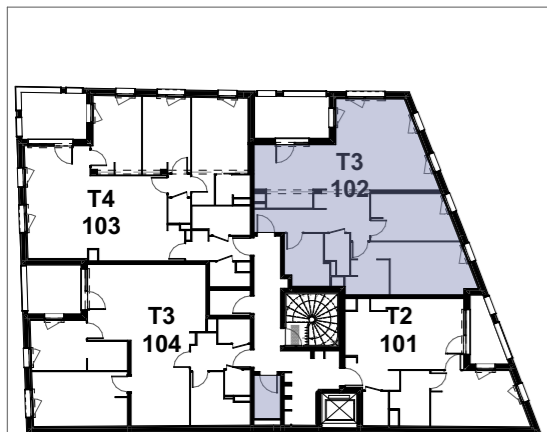



SAMA ZUZU
ARCHITECTE
SAMAZUZU
E. Diorama, lotissement 107A
3 Bd. Cascais
64200 Biarritz
samazuzu@samazuzu.com

03/12/2020

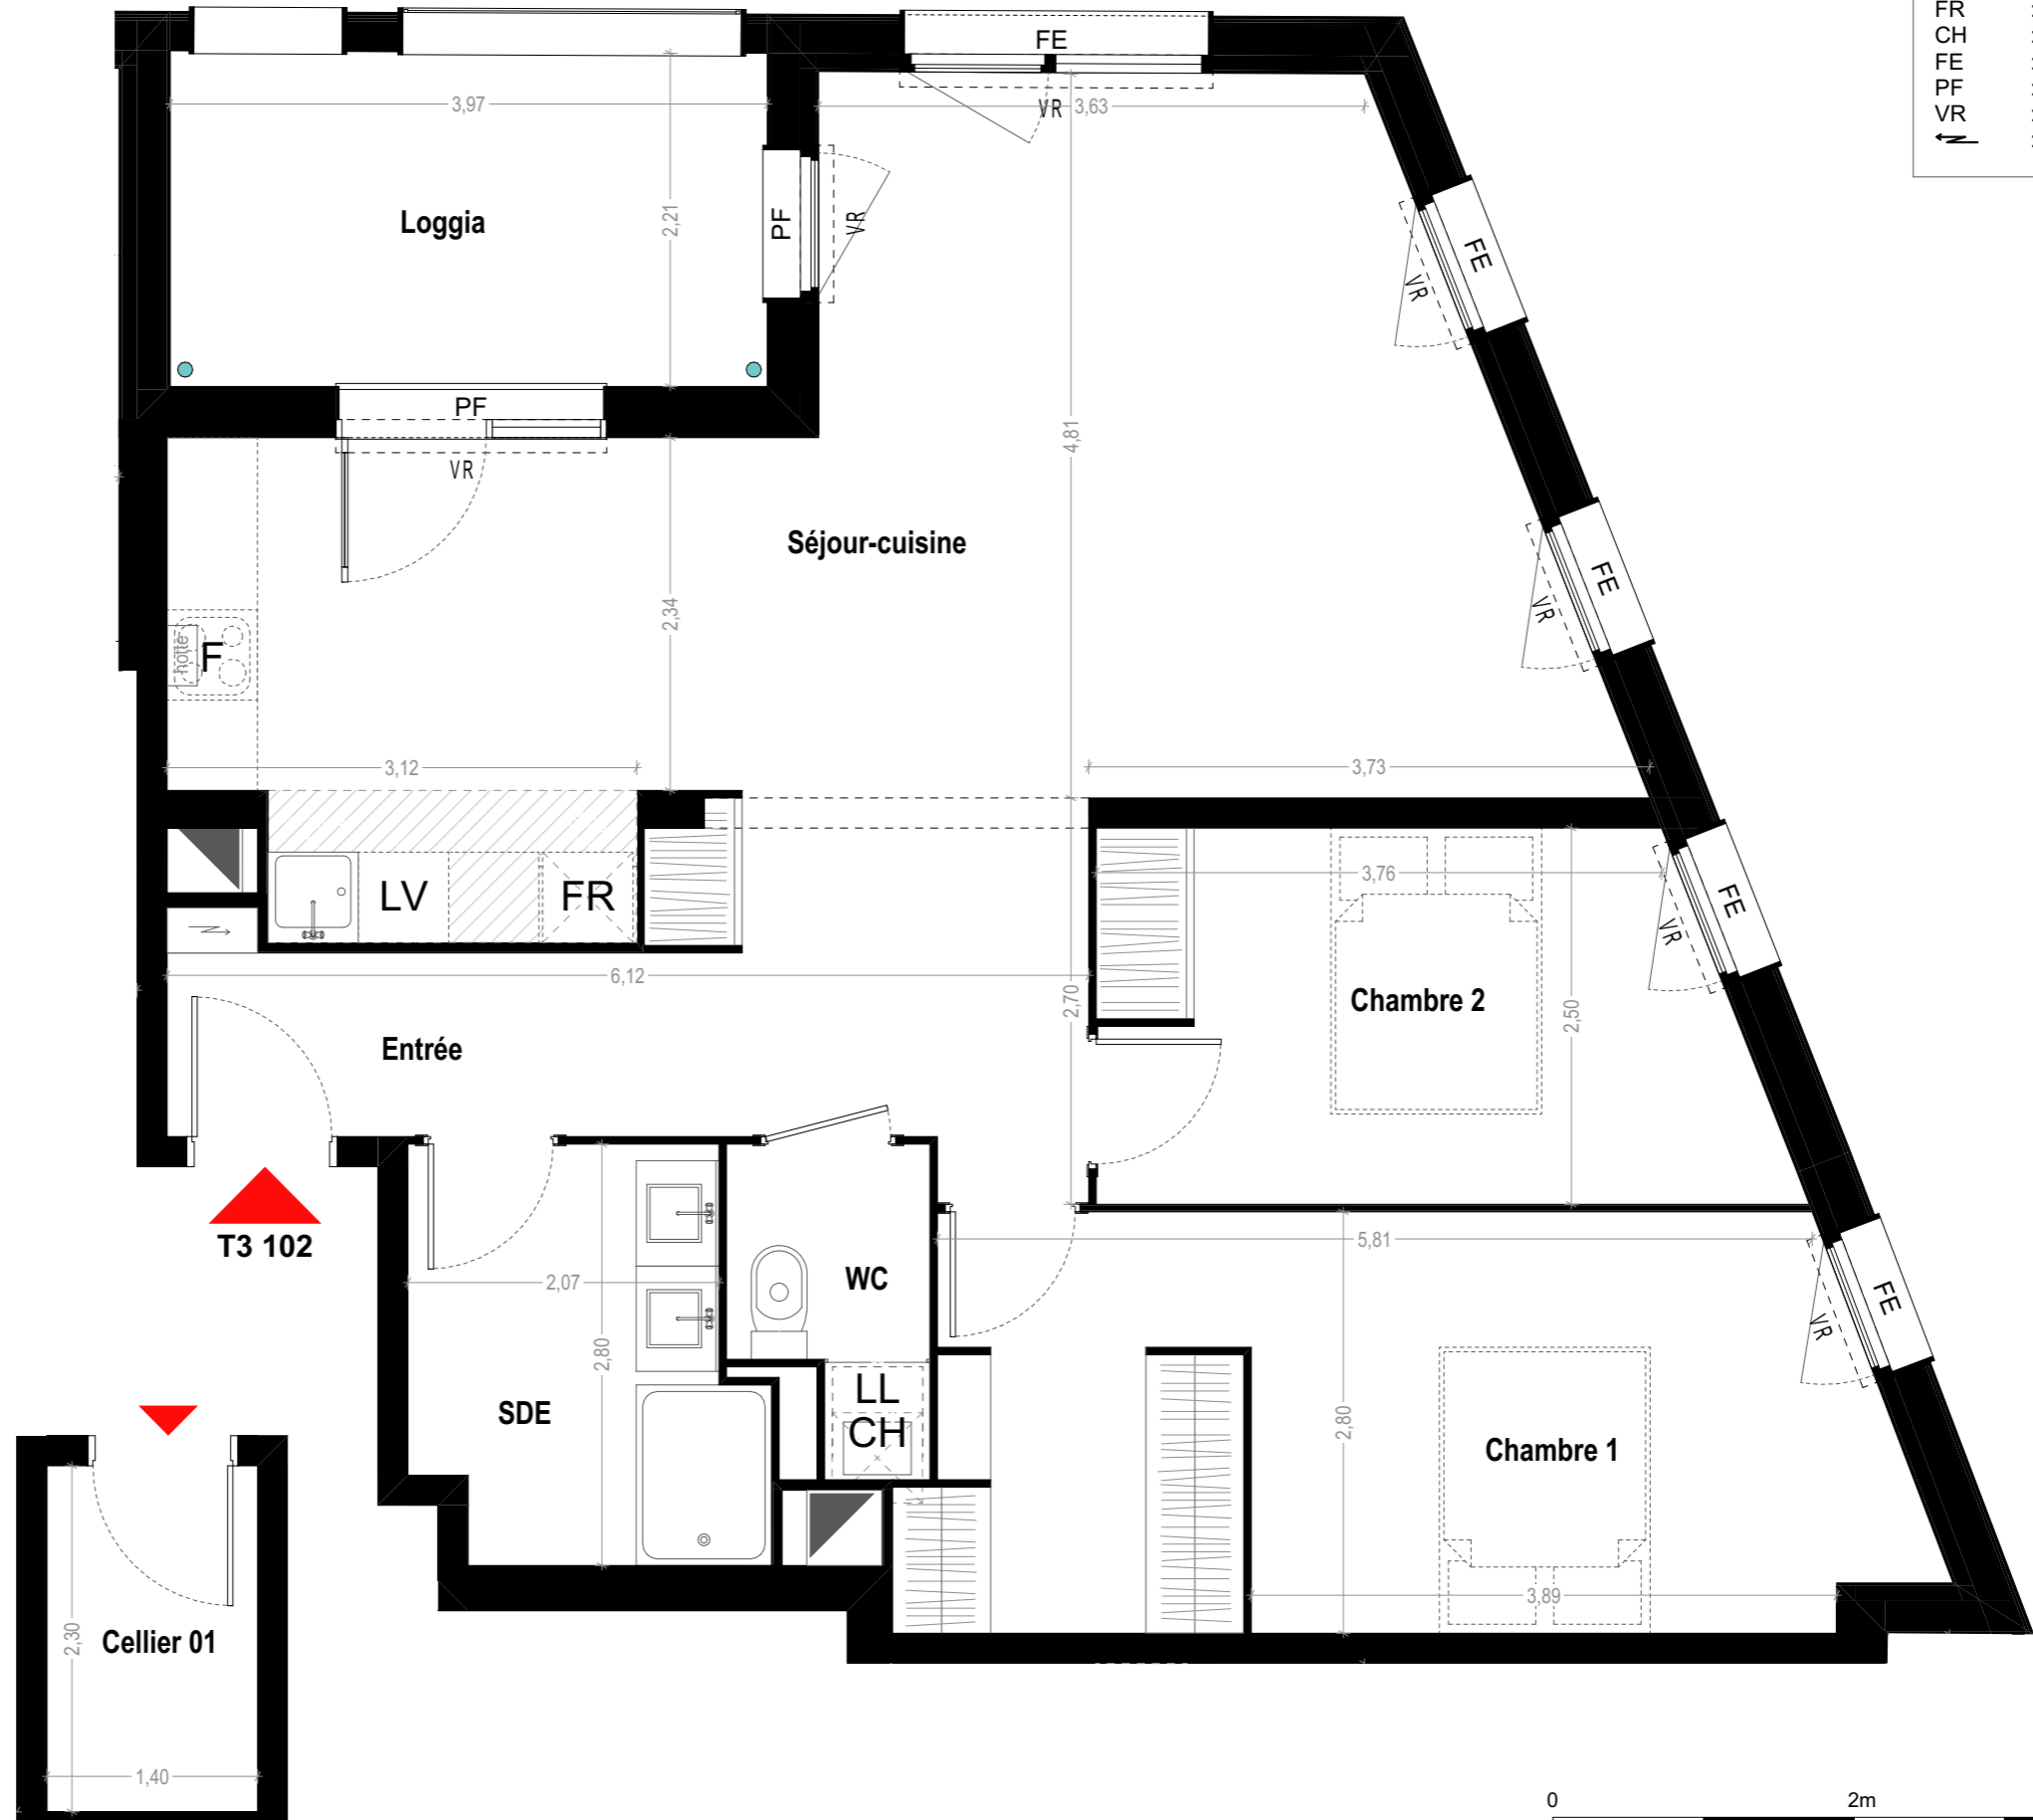

Légende

F	: Emplacement four + cuisson
LV	: Emplacement lave-vaisselle
LL	: Emplacement lave-linge
FR	: Emplacement réfrigérateur
CH	: Chaudière
FE	: Fenêtre
PF	: Porte fenêtre
VR	: Volet Roulant
↔	: Compteur électrique

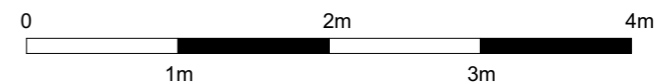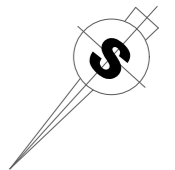

Ce plan peut être sujet à de légères modifications (de côtes, de surfaces, de hauteurs sous plafond, d'accès aux balcons et loggias (marche en cas d'étanchéité), de configuratons et d'implantations des appareils sanitaires) pour des raisons techniques, architecturales ou réglementaires. Une tolérance des côtes est admise suivant le code civil. Le mobilier et la végétation sont représentés à titre indicatif.