

NIVEAU :
R+3

APPARTEMENT TYPE :
T5

N° :
N°301

CH : Chaudière
PL : Placard
GTL : Tableau électrique
PF : porte-fenêtre
FF : Fenêtre fixe
PC : Porte coulissante
ST : store extérieur occultant

HIGH Park


24 Avenue Louis Barthou
33 200 Bordeaux

SURFACES HABITABLES



Bureau	9,42
Chambre 01	12,29
Chambre 02	9,60
Dgt 2	5,16
Entrée	3,26
SdE 1	4,22
SdE 2	2,00
Séjour	53,63
Suite	15,41
WC 1	3,26
WC 2	1,56
SURFACE HABITABLE	119,81 m²

SURFACES ANNEXES

Cellier 301	3,65
Terrasse	14,36

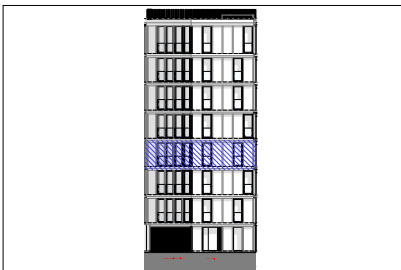

CE PLAN PEUT ÊTRE SUJET À DE LÉGERES MODIFICATIONS (DE COTES, DE SURFACES, DE CONFIGURATION ET D'IMPLANTATION DES APPAREILS SANITAIRES) POUR DES RAISONS TECHNIQUES OU ARCHITECTURALES. L'ENSEMBLE DES SOFFITES, RETOMBÉES DE POULTRÉS ET VOLETIS ROULANTS NE PEUVENT PAS ÊTRE INDICQUÉS SUR LES PLANS. UNE TOLÉRANCE DES COTES EST ADMISE SUIVANT LE CODE CIVIL. LE MOBILIER ET LA VÉGÉTATION SONT REPRÉSENTÉS À TITRE INDICATIF.

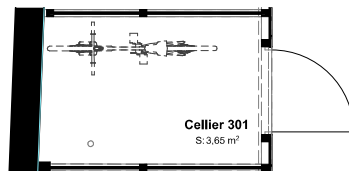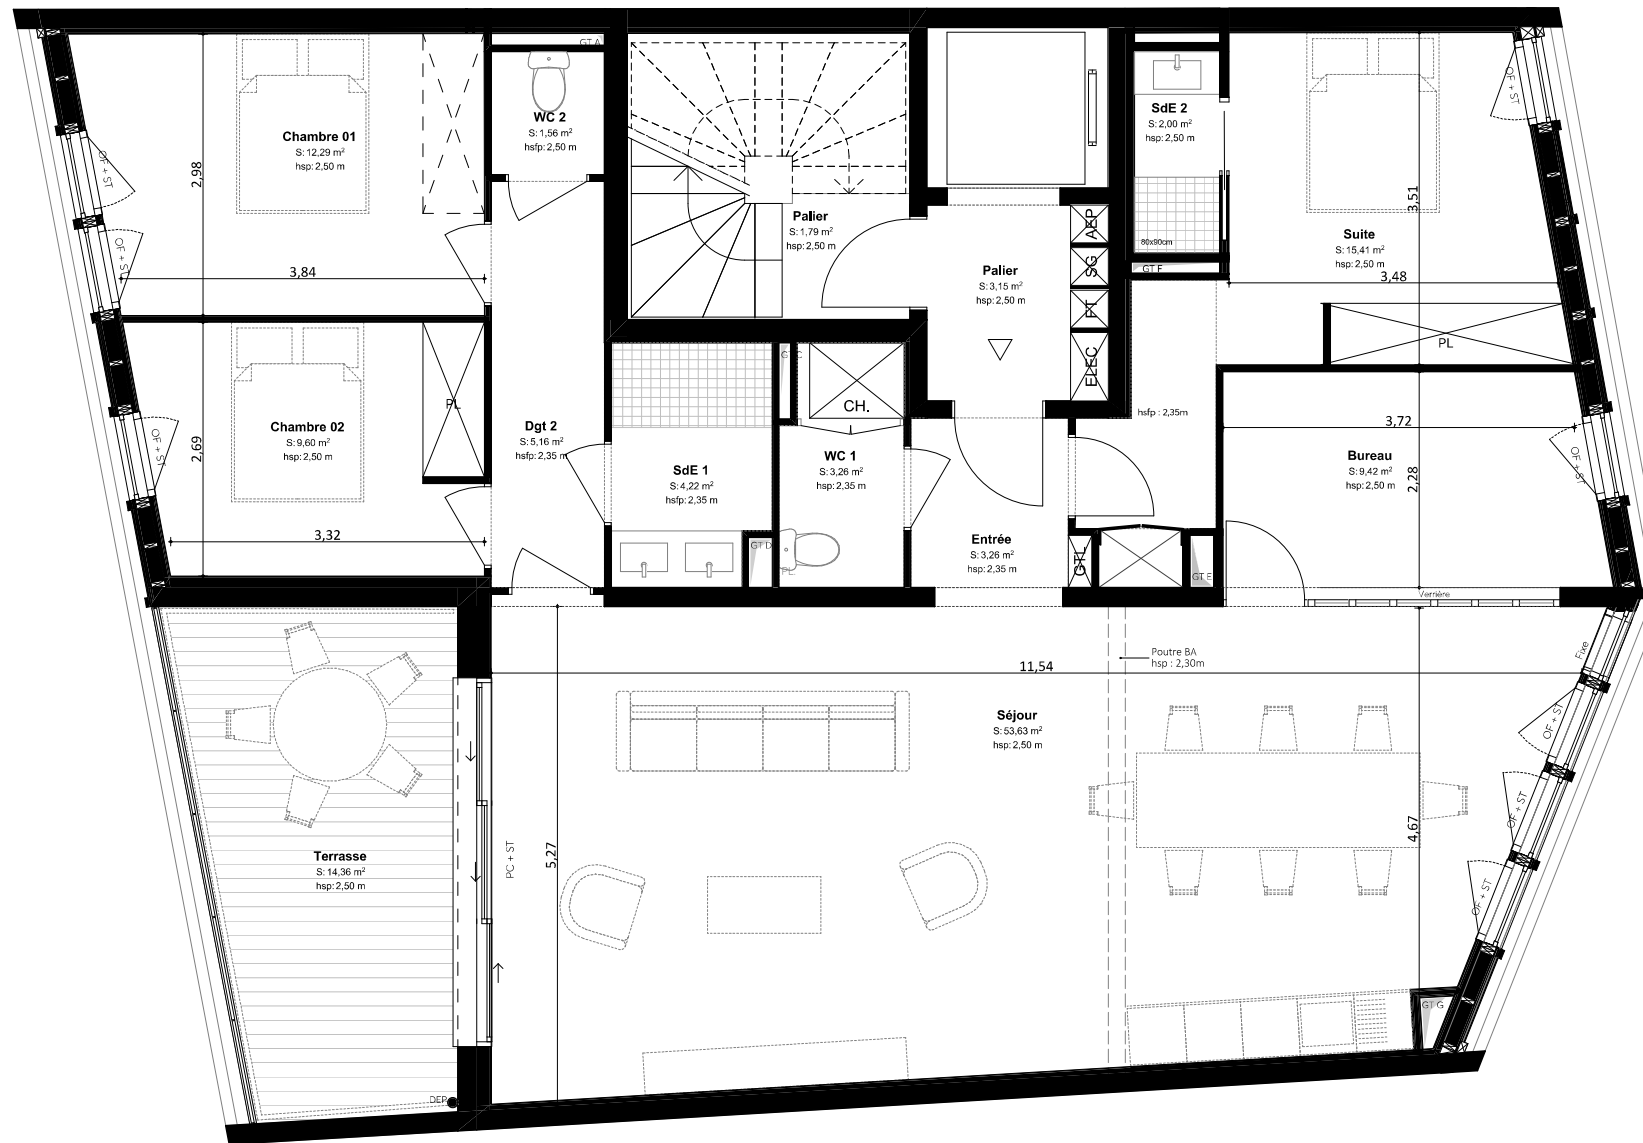

21/12/2023

