

Résidence SKYLINE

5 rue Magnificat, 33200 Bordeaux

Niveau R+2

APPARTEMENT TYPE : 5

N°02


Entrée	5,6 m ²
Séjour - Cuisine	54,0 m ²
Suite	14,0 m ²
Ch 01	11,7 m ²
Ch 02	11,9 m ²
Ch 03	12,4 m ²
SdB	4,9 m ²
SdE	3,4 m ²
WC 01	2,1 m ²
WC 02	1,4 m ²
Dgt.	1,8 m ²

SURFACE HABITABLE 123,2m²


Terrasse 28,8m²

SURFACE ANNEXES 28,8m²

- CH : chaudière
- LV : emplacement lave-vaisselle
- FR : emplacement réfrigérateur
- LL : emplacement lave-linge
- PL : placard
- F + ALL : fenêtre avec allège vitrée
- PF : porte fenêtre
- FC : fenêtre coulissante
- ST : store extérieur occultant
- TE : tableau élec
- faux-plafond

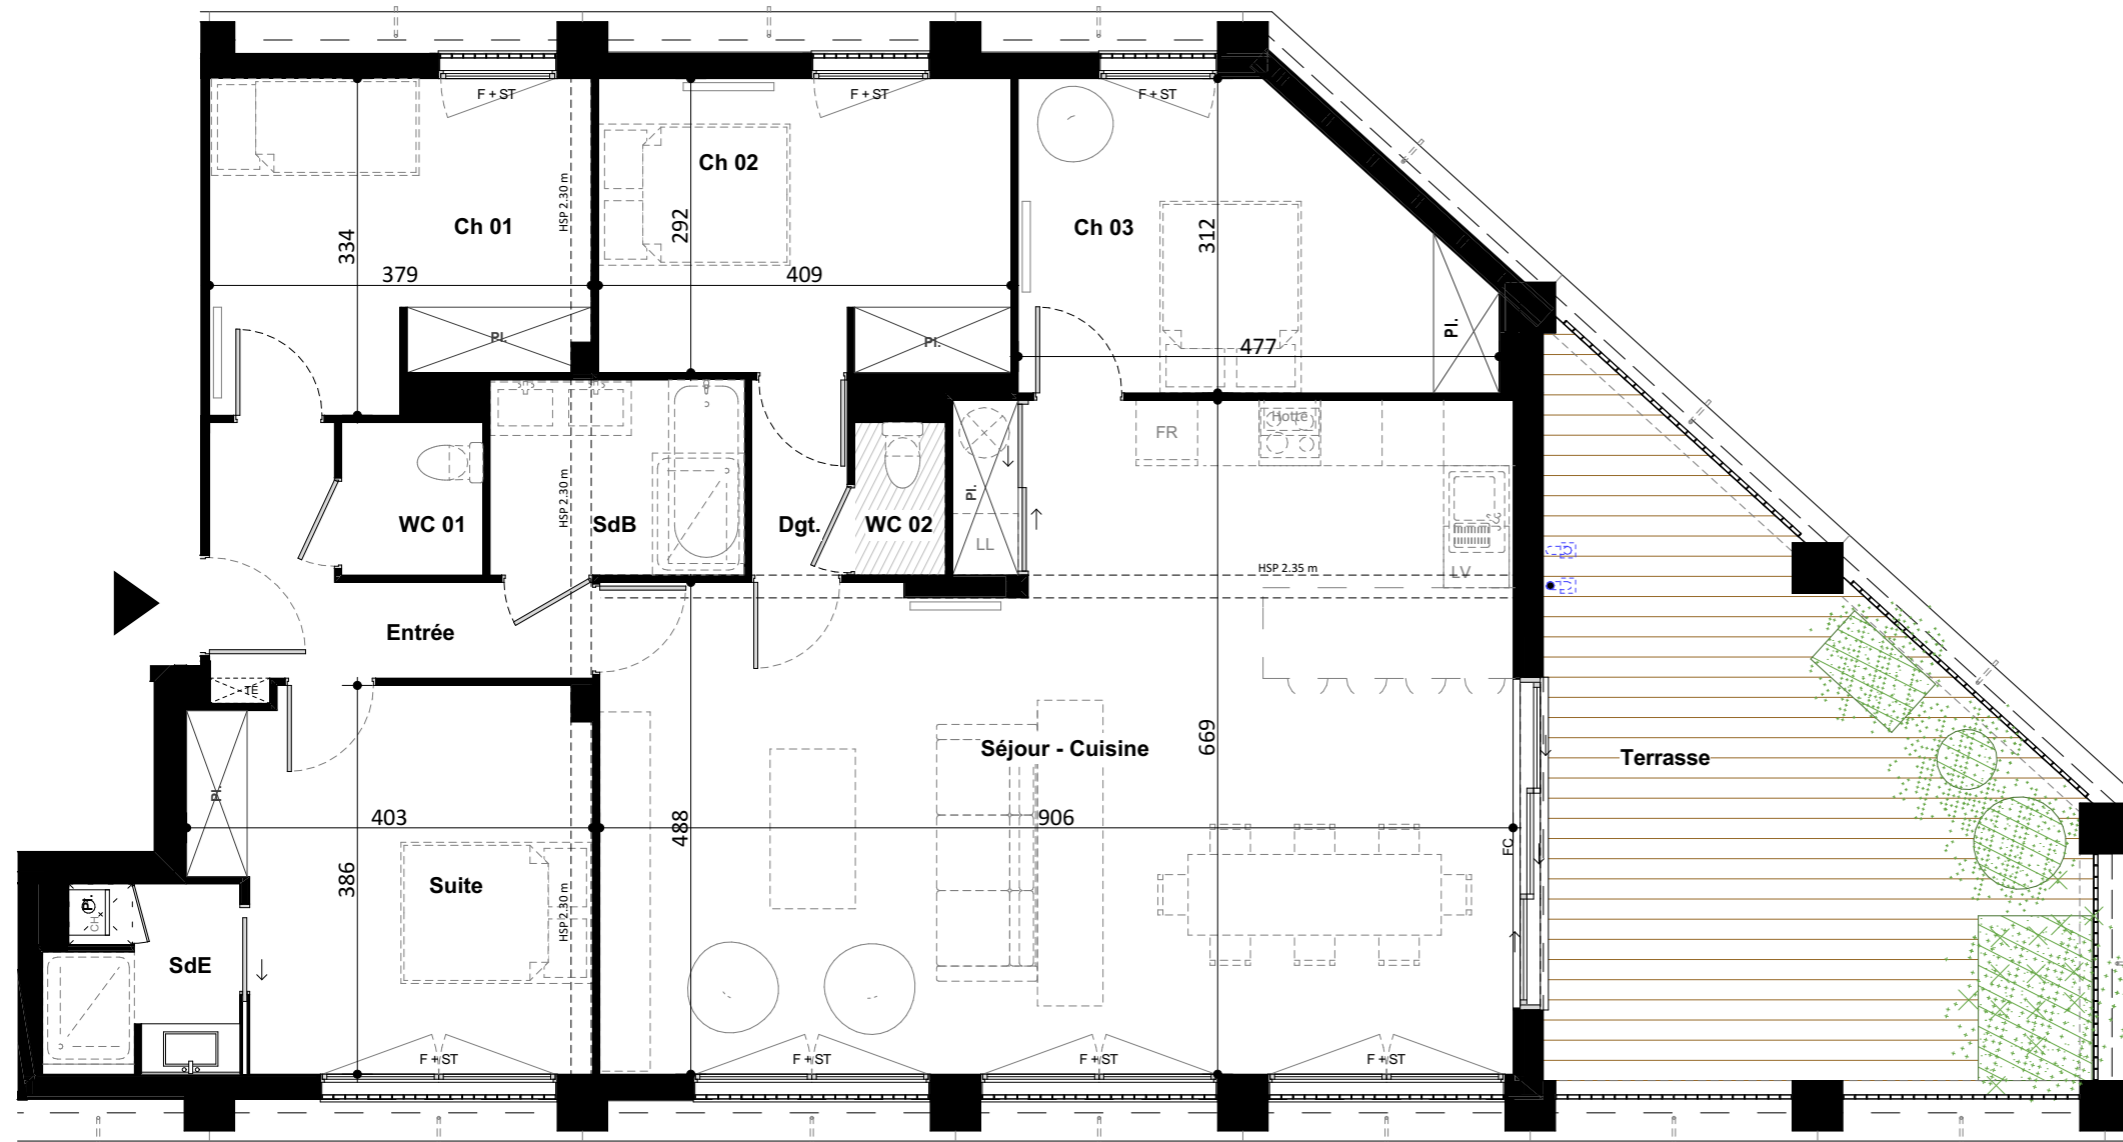

SCCV PATRIMOINE ET HERITAGE
15 rue Jean-Jacques Rousseau
33000 Bordeaux
05 56 44 87 10

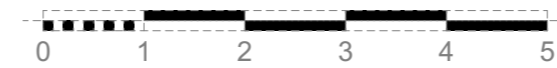

Date : 16/09/2022

INDICE 06

CE PLAN PEUT ETRE SUJET A DE LEGERES MODIFICATIONS (DE COTES, DE SURFACES, DE CONFIGURATION DES APPAREILS SANITAIRES) POUR DES RAISONS TECHNIQUES OU ARCHITECTURALES. L'ENSEMBLE DES SOFFITES, RETOMBES DE POUTRES ET VOIETS ROULANTS NE PEUVENT PAS ETRE INDICUES SUR LES PLANS, UNE TOLERANCE DES COTES EST ADMISE SUIVANT LE CODE CIVIL. LE MOBILIER ET LA VEGETATION SONT REPRESENTES A TITRE INDICATIF.