SPORTING Breez

SPORTING PROMOTION

89 AVENUE DE TECHENEY
33370 ARTIGUES-PRES-BORDEAUX

PLAN DE MASSE

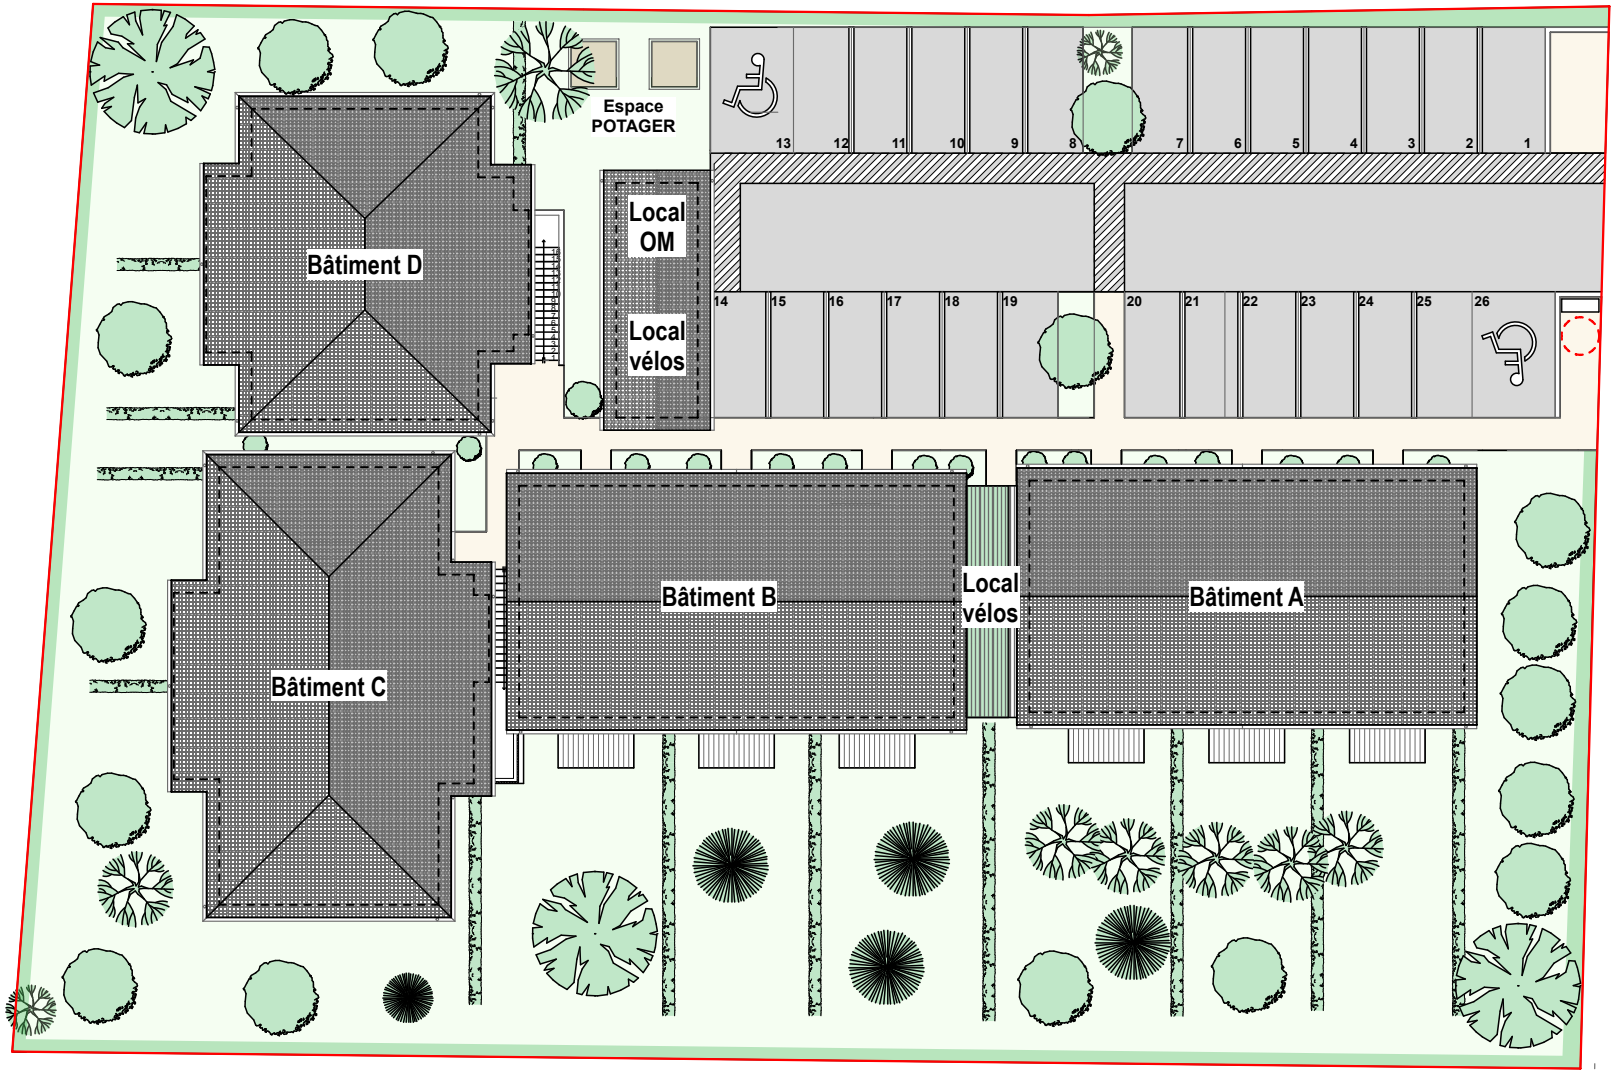

Entrée

Avenue de Techeney

N

Légende

- Arbre existant conservé
- Arbre petit développement planté
- Arbre moyen développement planté
- Nouvel emplacement arbre déplacé
- Haie végétale

La société se réserve la possibilité d'apporter des modifications qui seraient dues à des impératifs d'ordre technique et/ou administratif : les côtes, les surfaces, les ouvertures, les sens d'ouverture, ainsi que l'emplacement et l'encombrement des gaines sont mentionnés à titre indicatif. La surface peut varier de 5% en fonction des techniques de construction choisies.