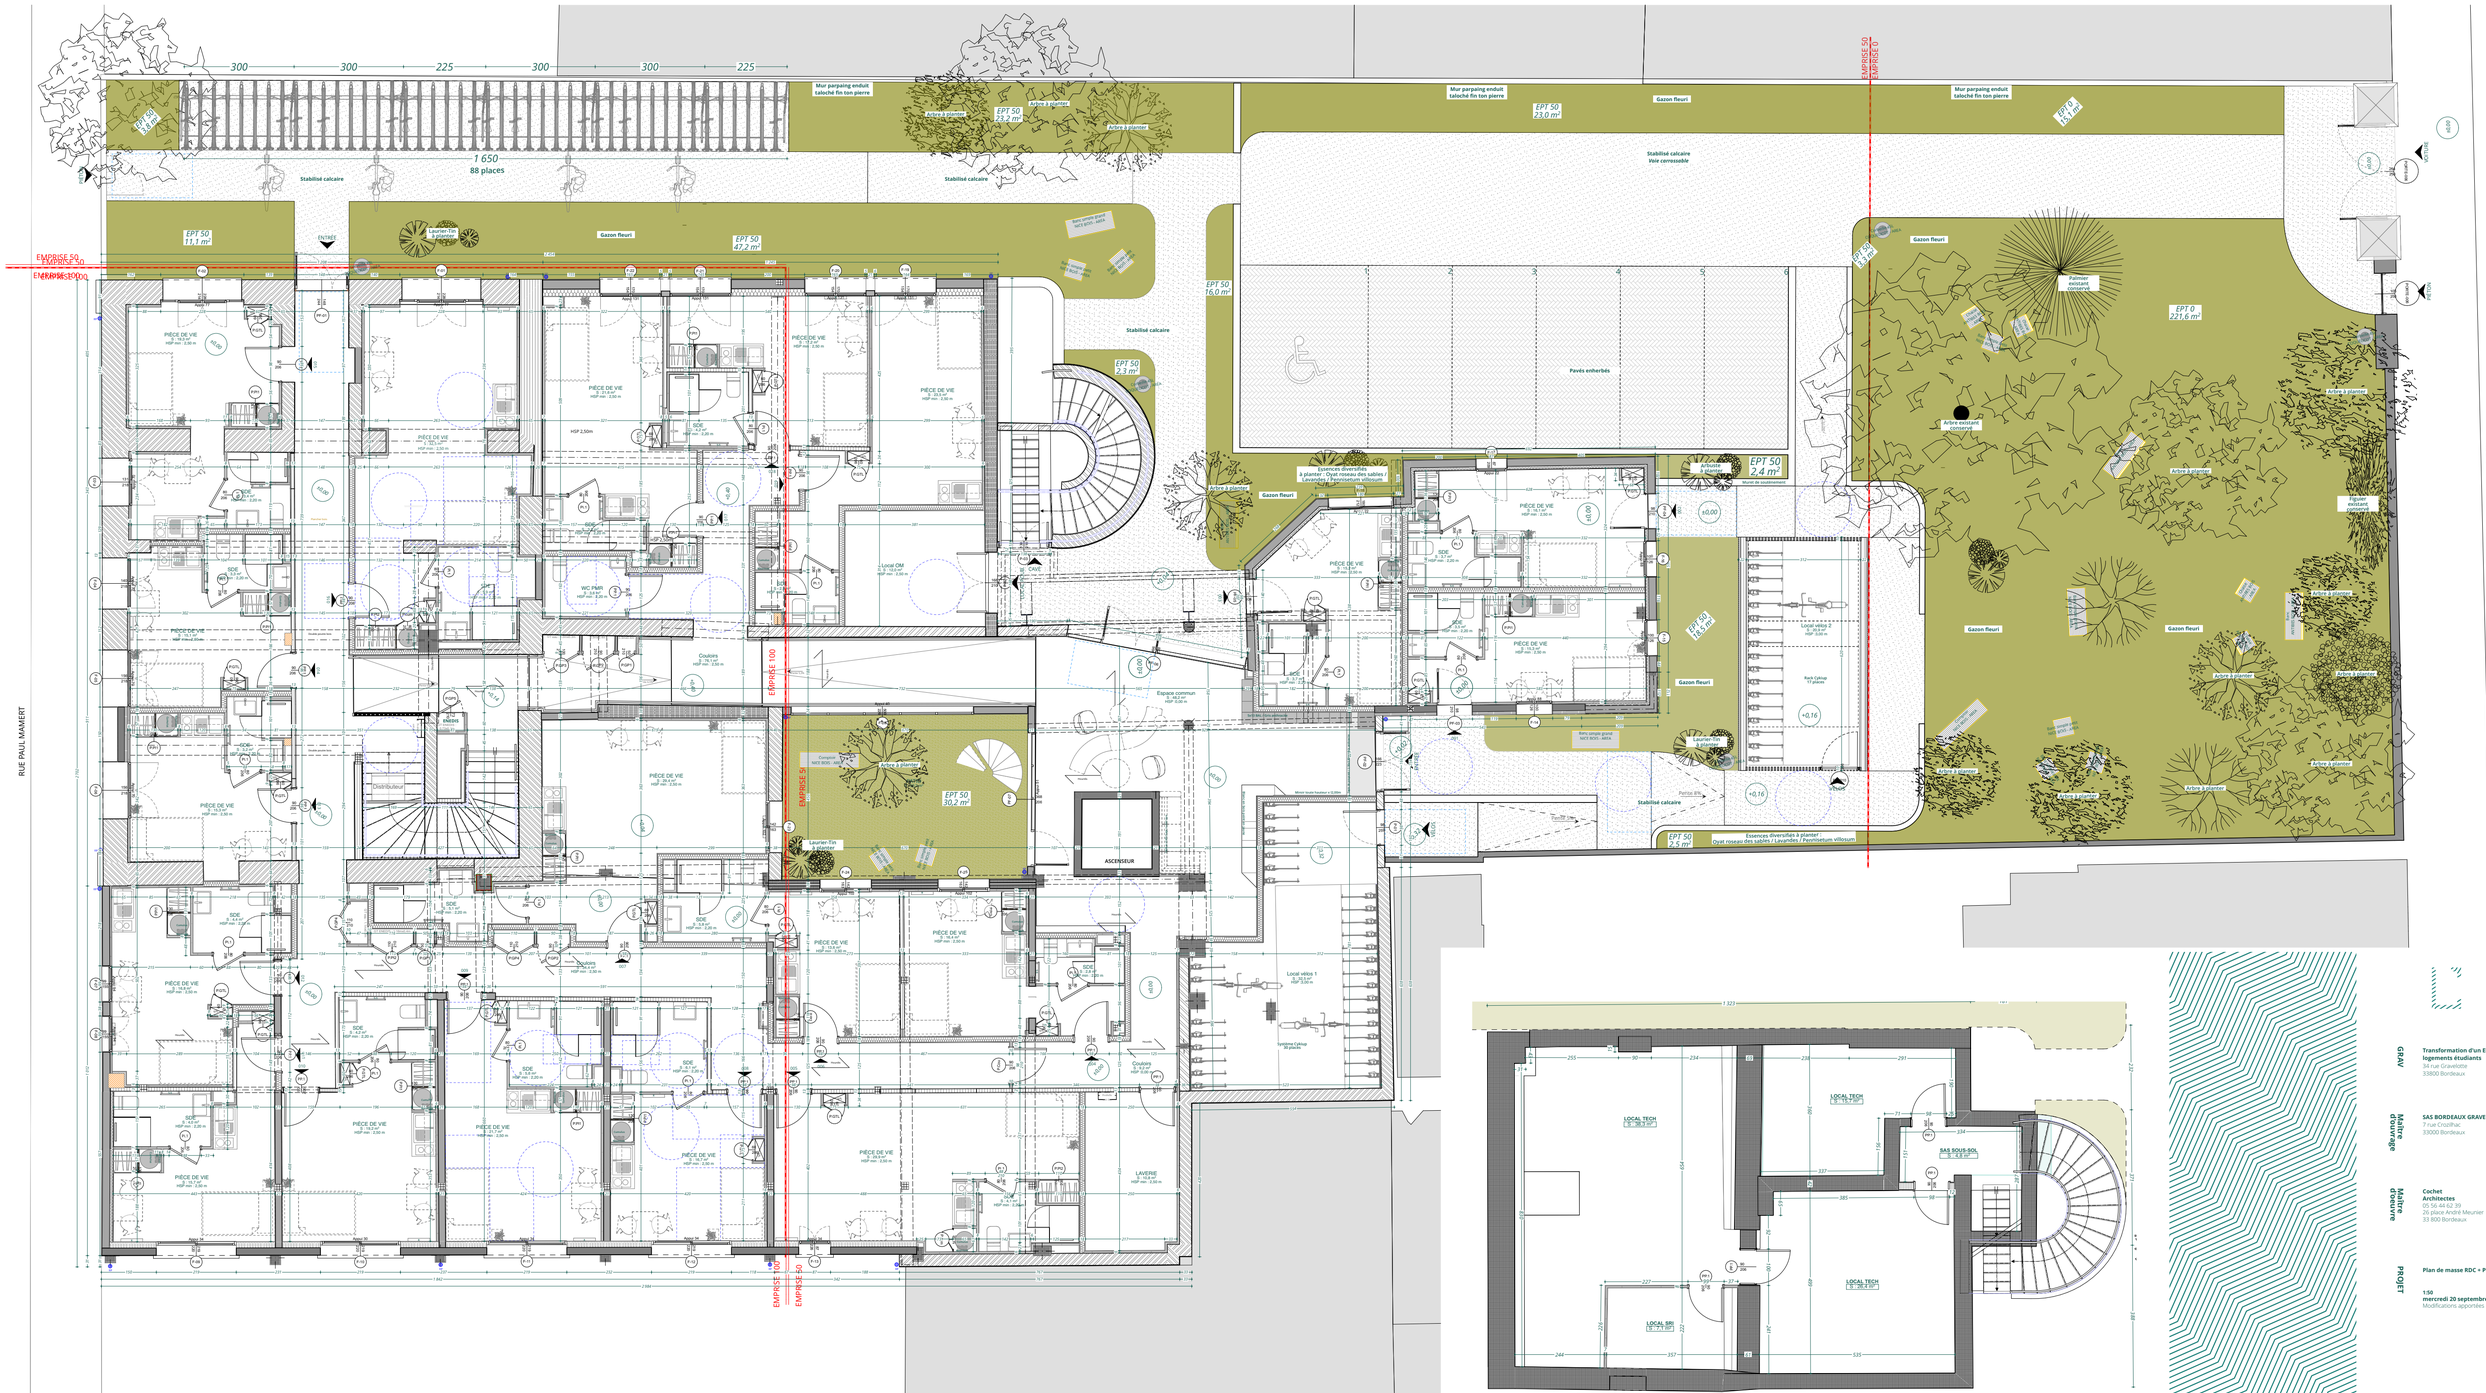

PLAN RDC
Echelle : 1/50

PLAN R-1
Echelle : 1/50