

NIVEAU :
 R+7

APPARTEMENT TYPE :
 Terrasse

N° :
 N°701

CH : Chaudière
 PL : Placard
 GTL : Tableau électrique
 PF : porte-fenêtre
 FF : Fenêtre fixe
 PC : Porte coulissante
 ST : store extérieur occultant

HIGH Park

24 Avenue Louis Barthou
 33 200 Bordeaux


SURFACES HABITABLES

--	--


SURFACE HABITABLE

SURFACES ANNEXES

Terrasse	121,35 m ²
----------	-----------------------

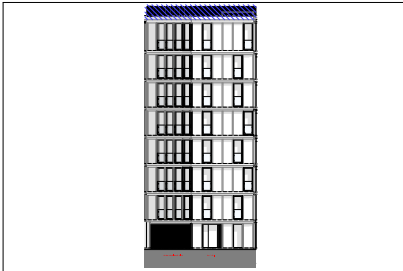

CE PLAN PEUT ETRE SUJET A DE LEGERES MODIFICATIONS (DE COTES, DE SURFACES, DE CONFIGURATION ET D'IMPLANTATION DES APPAREILS SANITAIRES) POUR DES RAISONS TECHNIQUES OU ARCHITECTURALES. L'ENSEMBLE DES SOFFITES, RETOMBÉES DE POUTRES ET VOILETS ROULANTS NE PEUVENT PAS ETRE INDICUES SUR LES PLANS. UNE TOLERANCE DES COTES EST ADMISE SUIVANT LE CODE CIVIL. LE MOBILIER ET LA VEGETATION SONT REPRESENTES A TITRE INDICATIF.

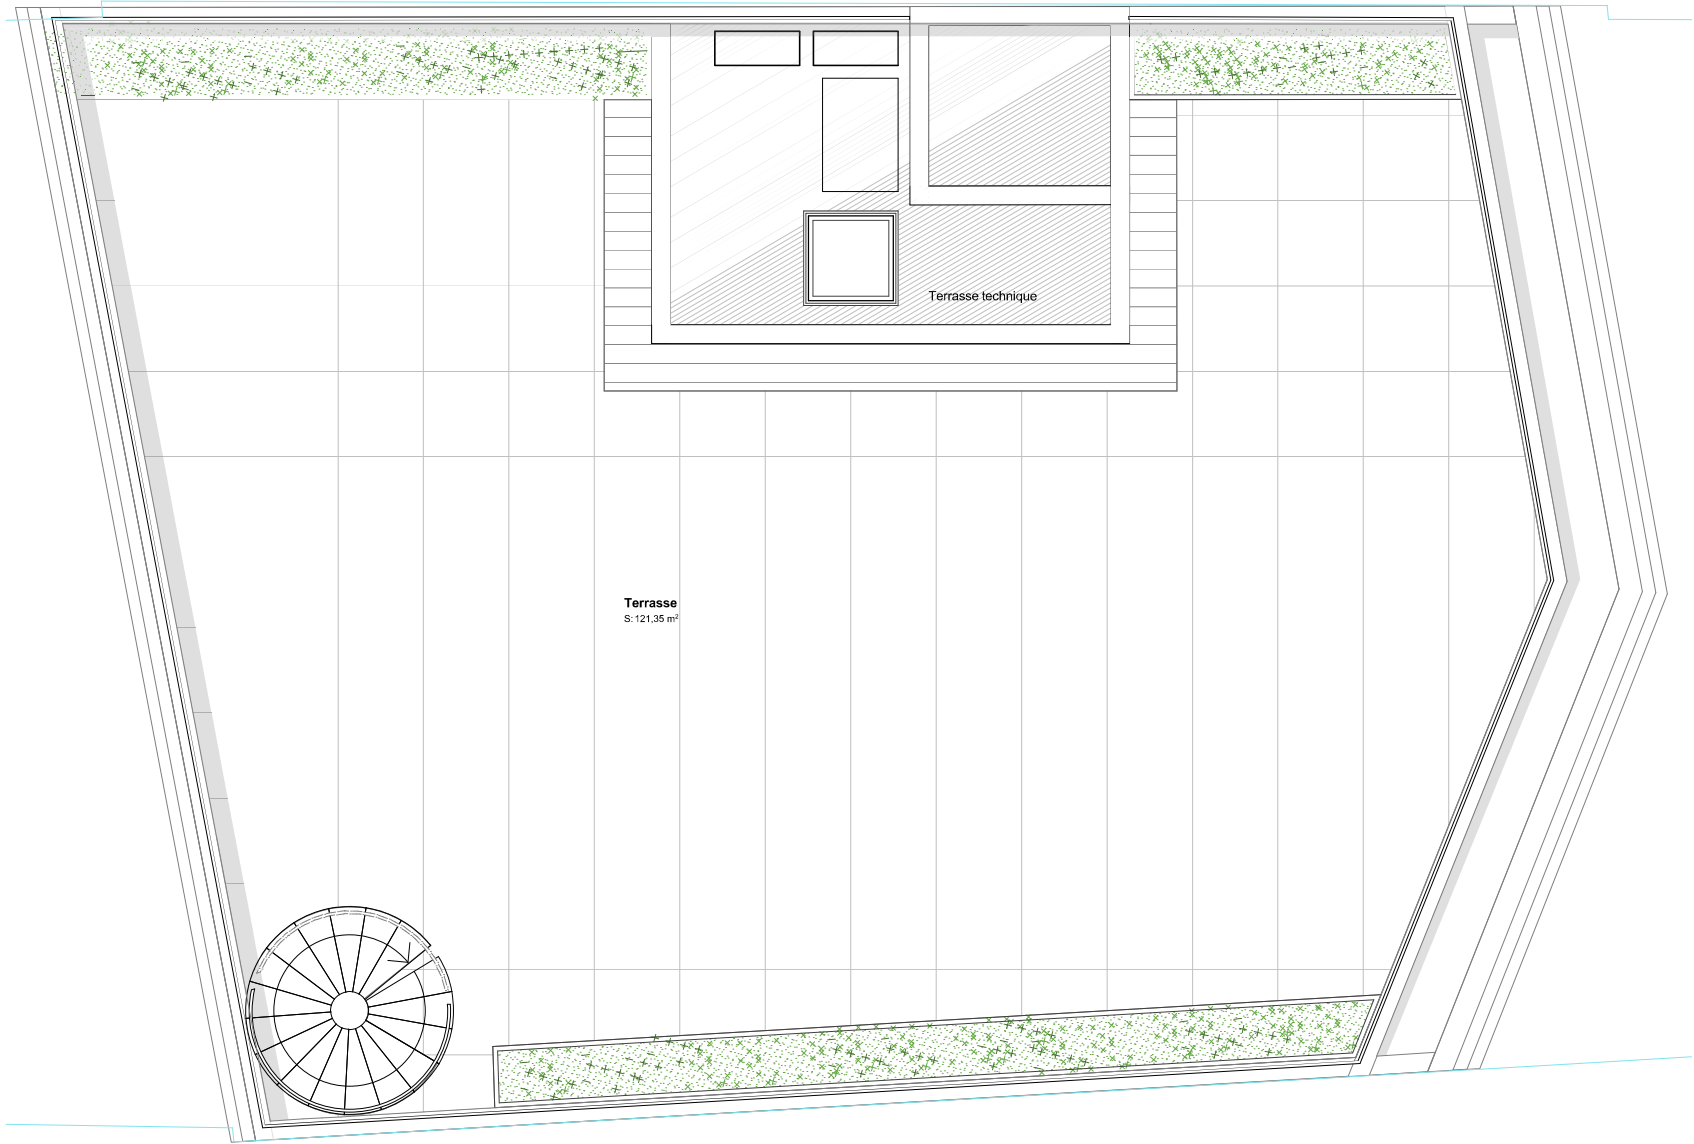

12/12/2023

