
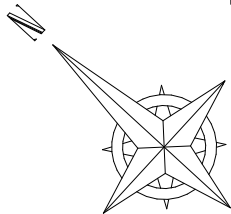


# RÉSIDENCE "R'PUR"

3 - 5 Avenue Albert Bedouce TOULOUSE 31400


appt **01**  
jardin

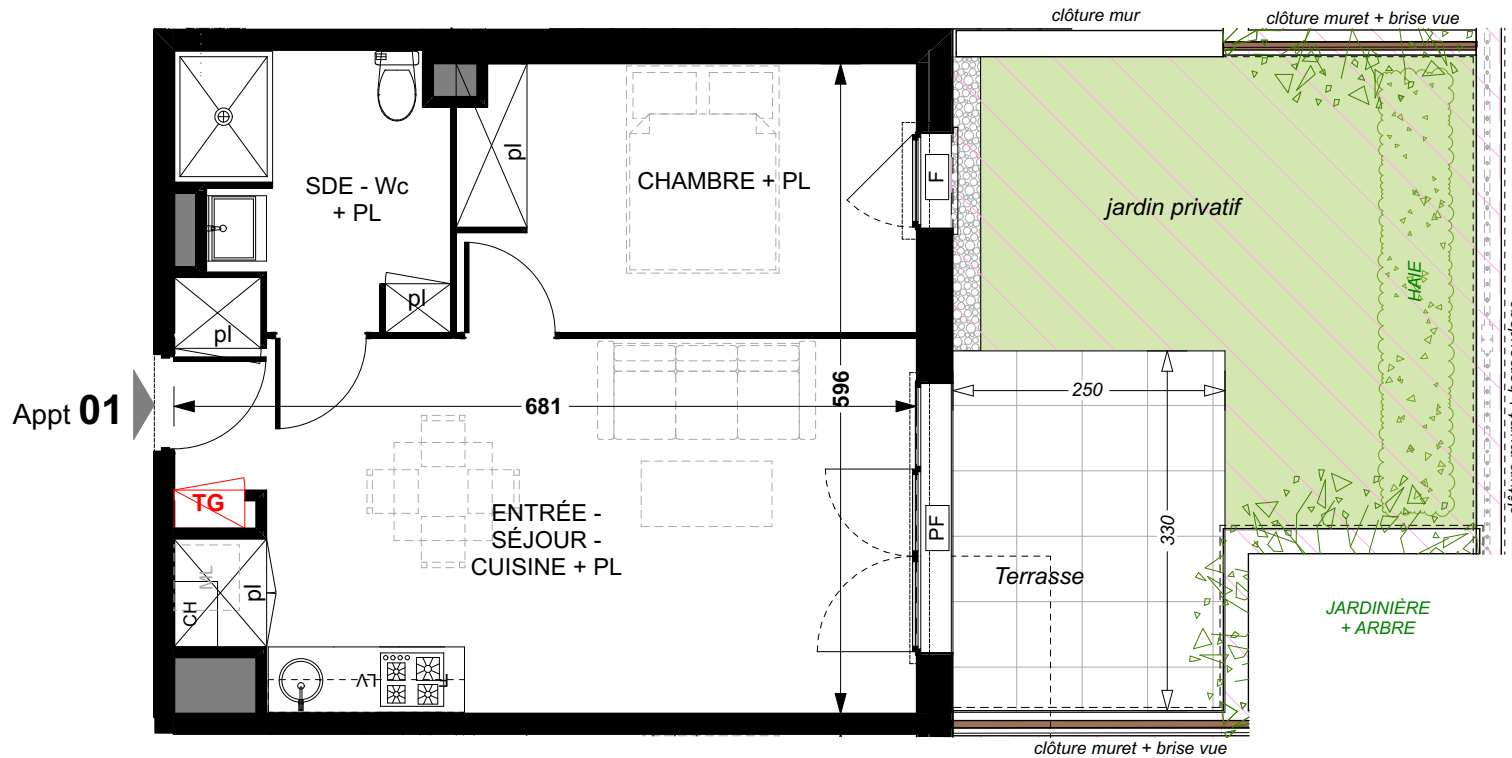

Type **TMA** **2**  
Niveau **RDC**

## TABLEAU DES SURFACES

DÉSIGNATIONS	SURFACES (m <sup>2</sup> )
Entrée - Séjour - Cuisine + pl	23,70
Chambre + pl	10,60
SDE - Wc + pl	5,86
<b>Total surface habitable</b>	<b>40,16 m<sup>2</sup></b>
Terrasse	8,23 m <sup>2</sup>
Jardin	16,76 m <sup>2</sup>

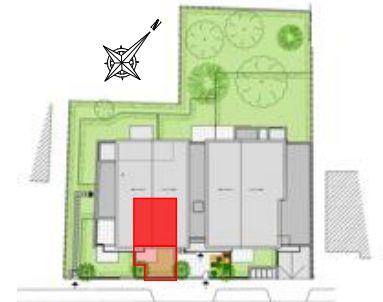

## HSP courante 2,45m

- Jardin sur étanchéité du sous-sol
- Soffite, faux-plafond, poutre en retombée
- PF Porte-fenêtre
- F Fenêtre
- CH Chaudière
- TG Tableau général électricité

La société se réserve la possibilité d'apporter les modifications qui seraient dues à des impératifs d'ordre technique, administratif ou normatif. Les surfaces, côtes, retombées de poutres, faux-plafonds, gaines, équipements divers sont figurés à titre indicatif, le mobilier n'est pas fourni. La surface de chaque pièce est calculée avec son éventuel placard.

Indice : D

Edition: 28/08/2023



# RÉSIDENCE "R'PUR"

3 - 5 Avenue Albert Bedouce TOULOUSE 31400

appt **01**




Type **TMA** **2**  
Niveau **RDC**

## TABLEAU DES SURFACES

DÉSIGNATIONS	SURFACES (m <sup>2</sup> )
Entrée - Séjour - Cuisine + pl	23,70
Chambre + pl	10,60
SDE - Wc + pl	5,86
<b>Total surface habitable</b>	<b>40,16 m<sup>2</sup></b>
<i>Terrasse</i>	<i>8,23 m<sup>2</sup></i>
<i>Jardin</i>	<i>16,76 m<sup>2</sup></i>



Appt **01**

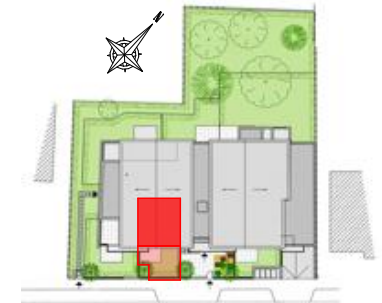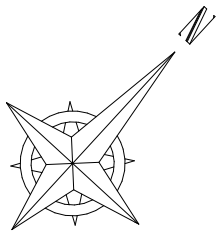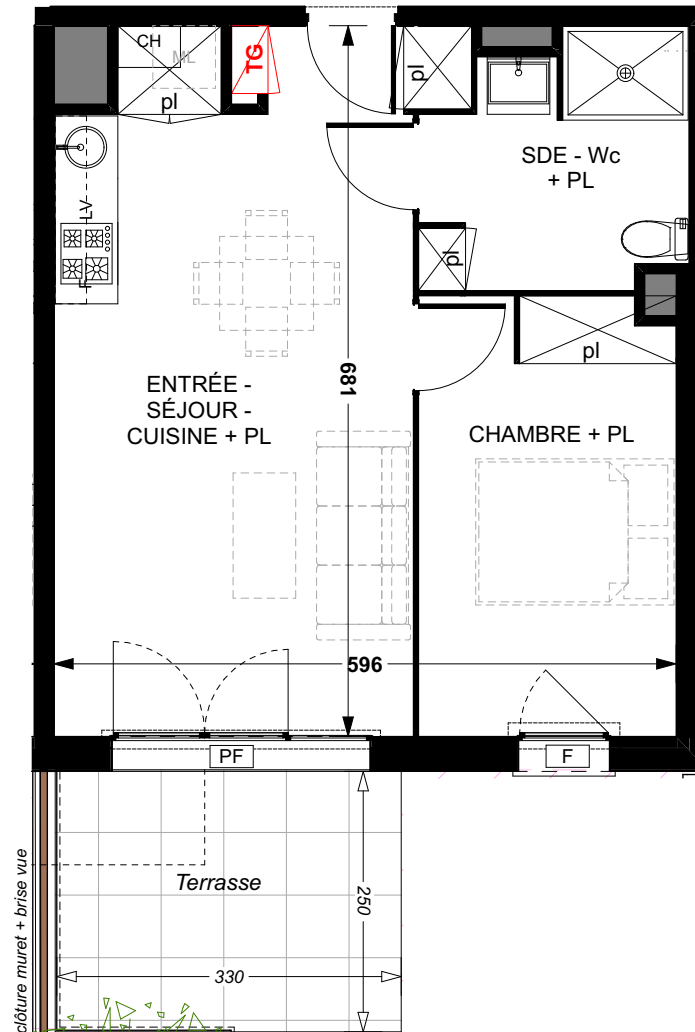

## HSP courante 2,45m

- Soffite, faux-plafond, poutre en retombée
- Porte-fenêtre
- Fenêtre
- Chaudière
- Tableau général électricité

La société se réserve la possibilité d'apporter les modifications qui seraient dues à des impératifs d'ordre technique, administratif ou normatif. Les surfaces, côtes, retombées de poutres, faux-plafonds, gaines, équipements divers sont figurés à titre indicatif, le mobilier n'est pas fourni. La surface de chaque pièce est calculée avec son éventuel placard.

Indice : D


Edition: 28/08/2023



# RÉSIDENCE "R'PUR"

3 - 5 Avenue Albert Bedouce TOULOUSE 31400


appt **01**  
jardin

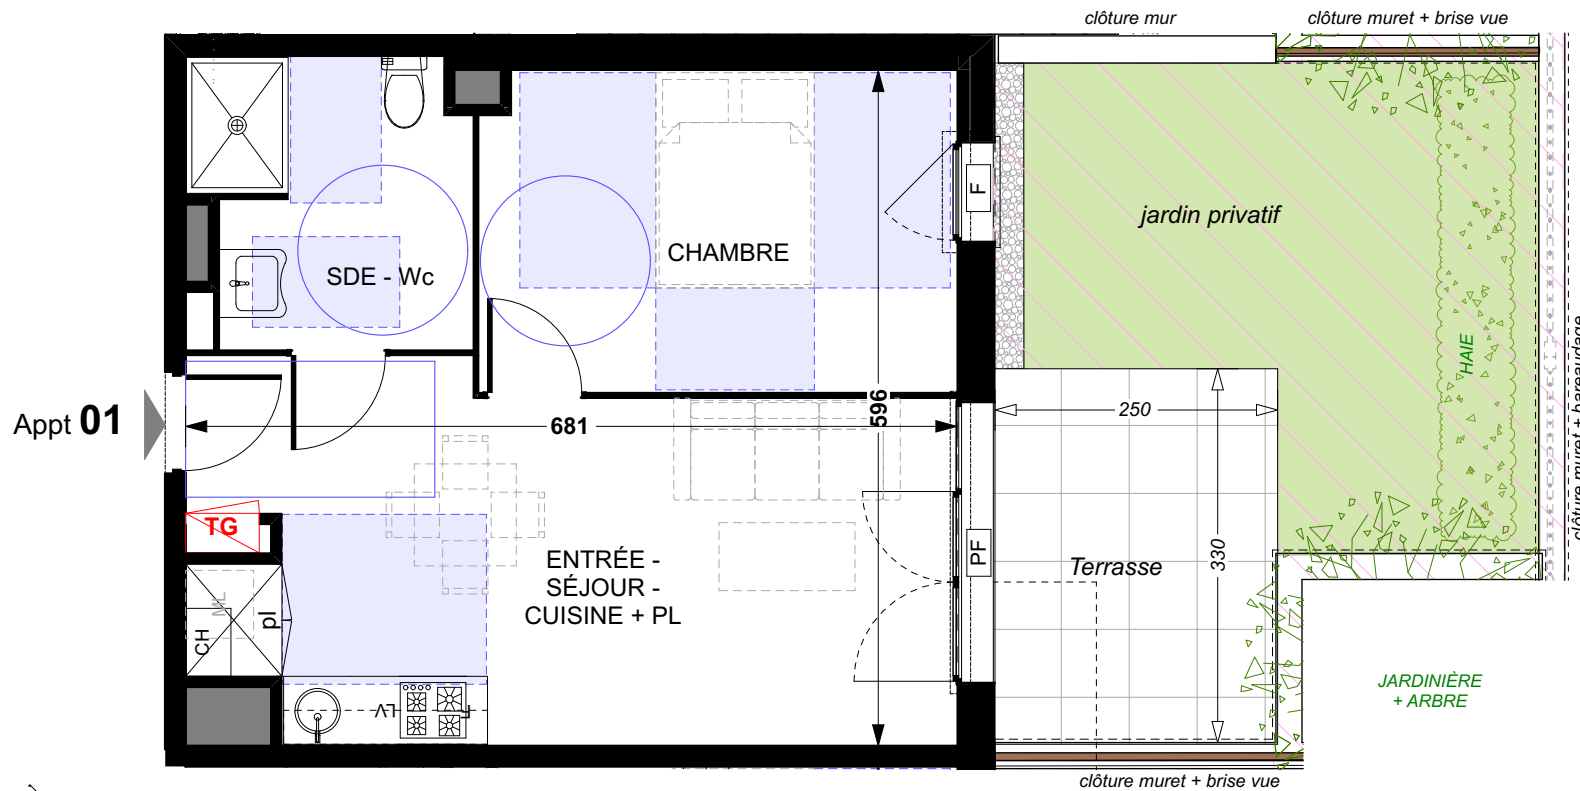

Type **PMR** **2**  
Niveau **RDC**

## TABLEAU DES SURFACES

DÉSIGNATIONS	SURFACES (m <sup>2</sup> )
Entrée - Séjour - Cuisine + pl	21,58
Chambre	12,23
SDE - Wc	6,18
<b>Total surface habitable</b>	<b>39,99 m<sup>2</sup></b>
Terrasse	8,23 m <sup>2</sup>
Jardin	16,76 m <sup>2</sup>

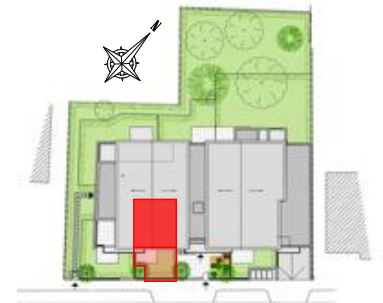

## HSP courante 2,45m

- Jardin sur étanchéité du sous-sol
- Soffite, faux-plafond, poutre en retombée
- PF Porte-fenêtre
- F Fenêtre
- CH Chaudière
- TG Tableau général électricité

La société se réserve la possibilité d'apporter les modifications qui seraient dues à des impératifs d'ordre technique, administratif ou normatif. Les surfaces, côtes, retombées de poutres, faux-plafonds, gaines, équipements divers sont figurés à titre indicatif, le mobilier n'est pas fourni. La surface de chaque pièce est calculée avec son éventuel placard.

Indice : D

Edition: 28/08/2023



# RÉSIDENCE "R'PUR"


3 - 5 Avenue Albert Bedouce TOULOUSE 31400

appt **01**




Type **PMR** **2**  
Niveau **RDC**

## TABLEAU DES SURFACES

DÉSIGNATIONS	SURFACES (m <sup>2</sup> )
Entrée - Séjour - Cuisine + pl	21,58
Chambre	12,23
SDE - Wc	6,18
<b>Total surface habitable</b>	<b>39,99 m<sup>2</sup></b>
<hr/>	
Terrasse	8,23 m <sup>2</sup>
Jardin	16,76 m <sup>2</sup>

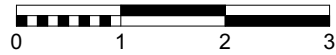

Appt **01**

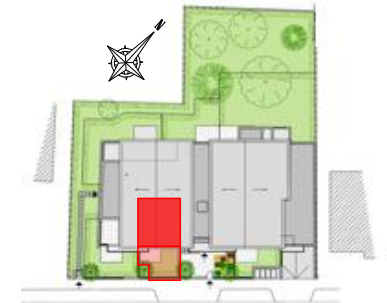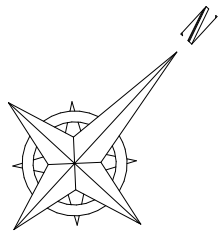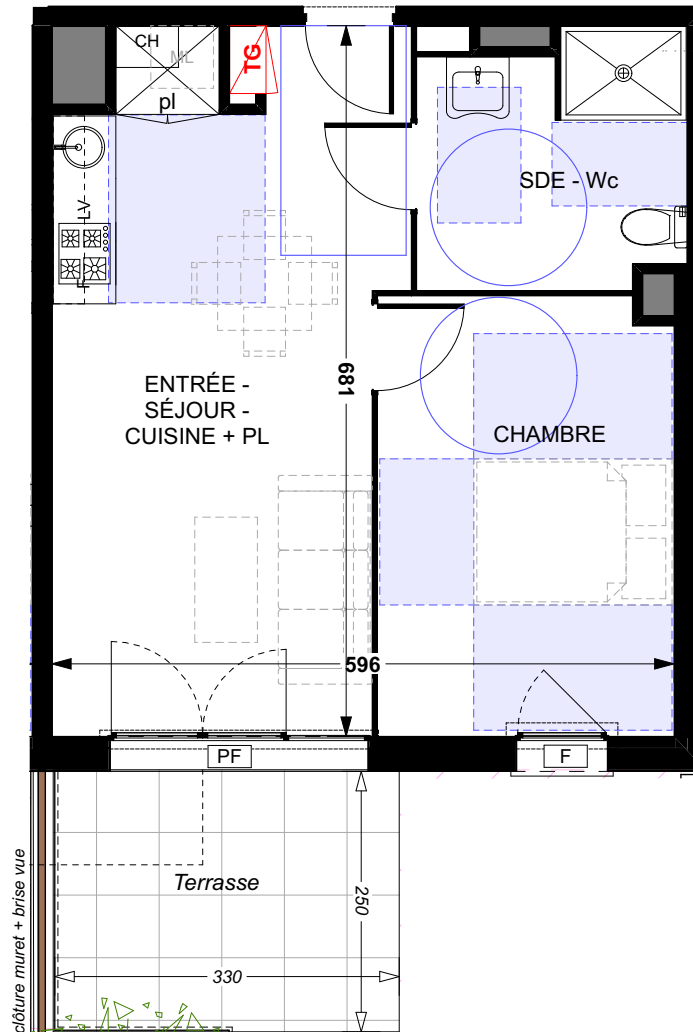

## HSP courante 2,45m

- Soffite, faux-plafond, poutre en retombée
- PF | Porte-fenêtre
- F | Fenêtre
- CH | Chaudière
- TG | Tableau général électricité

La société se réserve la possibilité d'apporter les modifications qui seraient dues à des impératifs d'ordre technique, administratif ou normatif. Les surfaces, côtes, retombées de poutres, faux-plafonds, gaines, équipements divers sont figurés à titre indicatif, le mobilier n'est pas fourni. La surface de chaque pièce est calculée avec son éventuel placard.